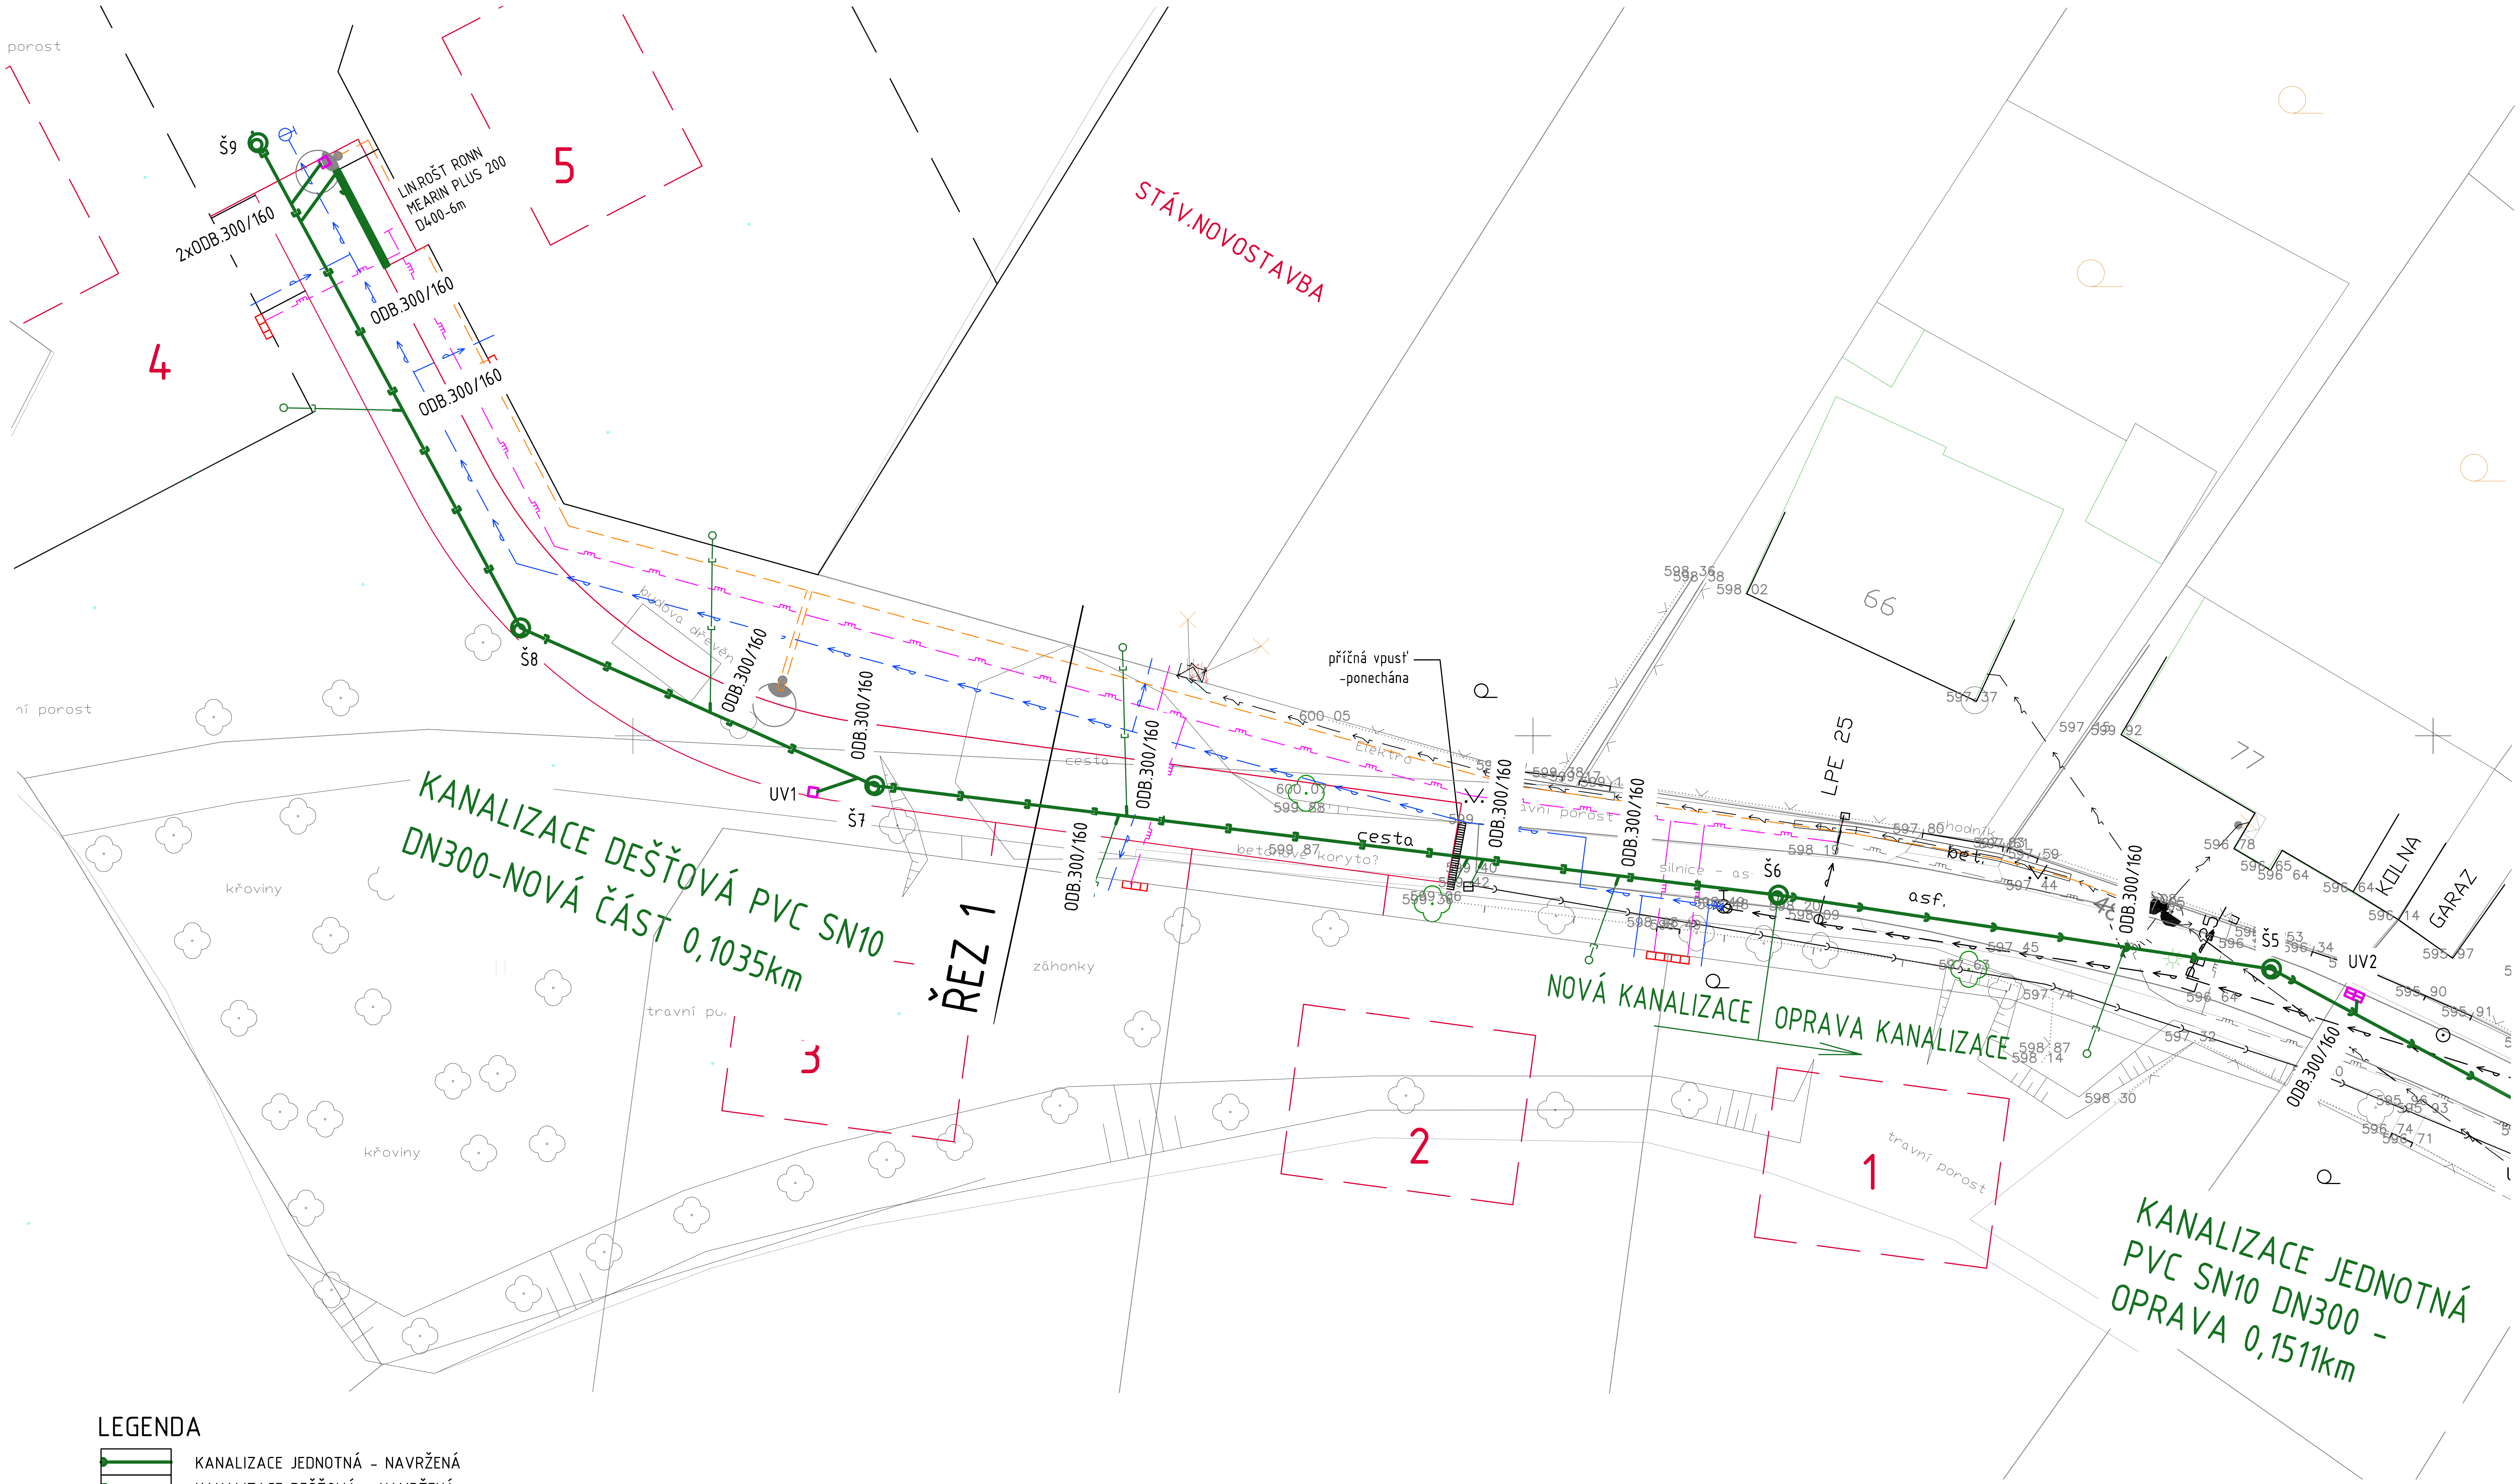

LEGENDA

	KANALIZACE JEDNOTNÁ - NAVRŽENÁ
	KANALIZACE DEŠŤOVÁ - NAVRŽENÁ
	KANALIZACE JEDNOTNÁ - STÁVAJÍCÍ
	VODOVOD - NAVRŽENÝ
	VODOVOD - STÁVAJÍCÍ
	PŘÍPOJKY-VODOVOD,KANALIZACE
	STL PLYNOVOD - NAVRŽENÝ
	STL PLYNOVOD - STÁVAJÍCÍ
	VEŘEJNÉ OSVĚTLENÍ - NAVRŽENÉ
	ELEKTRICKÝ KABEL NN - PÁNOVANÝ
	ELEKTRICKÝ KABEL NN - STÁVAJÍCÍ

ZODP. PROJEKTANT	ING. LEOŠ POHANKA		
VYPRACOVAL	MARTA HRONOVÁ		
KRAJ	VYSOČINA	STAVEBNÍ ÚŘAD	NOVÉ MĚSTO NA MORAVĚ
MÍSTO STAVBY	k.ú. SLAVKOVICE		
INVESTOR	MĚSTO NOVÉ MĚSTO NA MORAVĚ VRATISLAVOVO NÁM. 113, IČ: 00294900		

ING. LEOŠ POHANKA
projektové a inženýrské služby
Dolní 35, Nové Veselí, 592 14
tel.: 566 667 342, gsm: 602 663 045
IČO: 456 53 054, DIČ: CZ5603151664
projekce@pohanka.net, www.pohanka.net

AKCE
SLAVKOVICE, OBYTNÝ SOUBOR ROD. DOMŮ
IO 2.0. INŽENÝRSKÉ SÍTĚ, KOMUNIKACE
IO 02.2 JEDNOTNÁ KANALIZACE
IO 02.5 DEŠŤOVÁ KANALIZACE

FORMÁT	6A4	Č. VÝKRESU	04
DATUM	07/2014		
STUPEŇ	DSP, DPS		
ČÍSLO ZAKÁZKY	65/14	ČÁST DOK.	D
ZMĚNA			
MĚŘÍTKO	1:250	Č. PARÉ	

OBSAH VÝKRESU
SITUACE-INŽENÝRSKÉ SÍTĚ ČÁST A