


POHLED VÝCHODNÍ

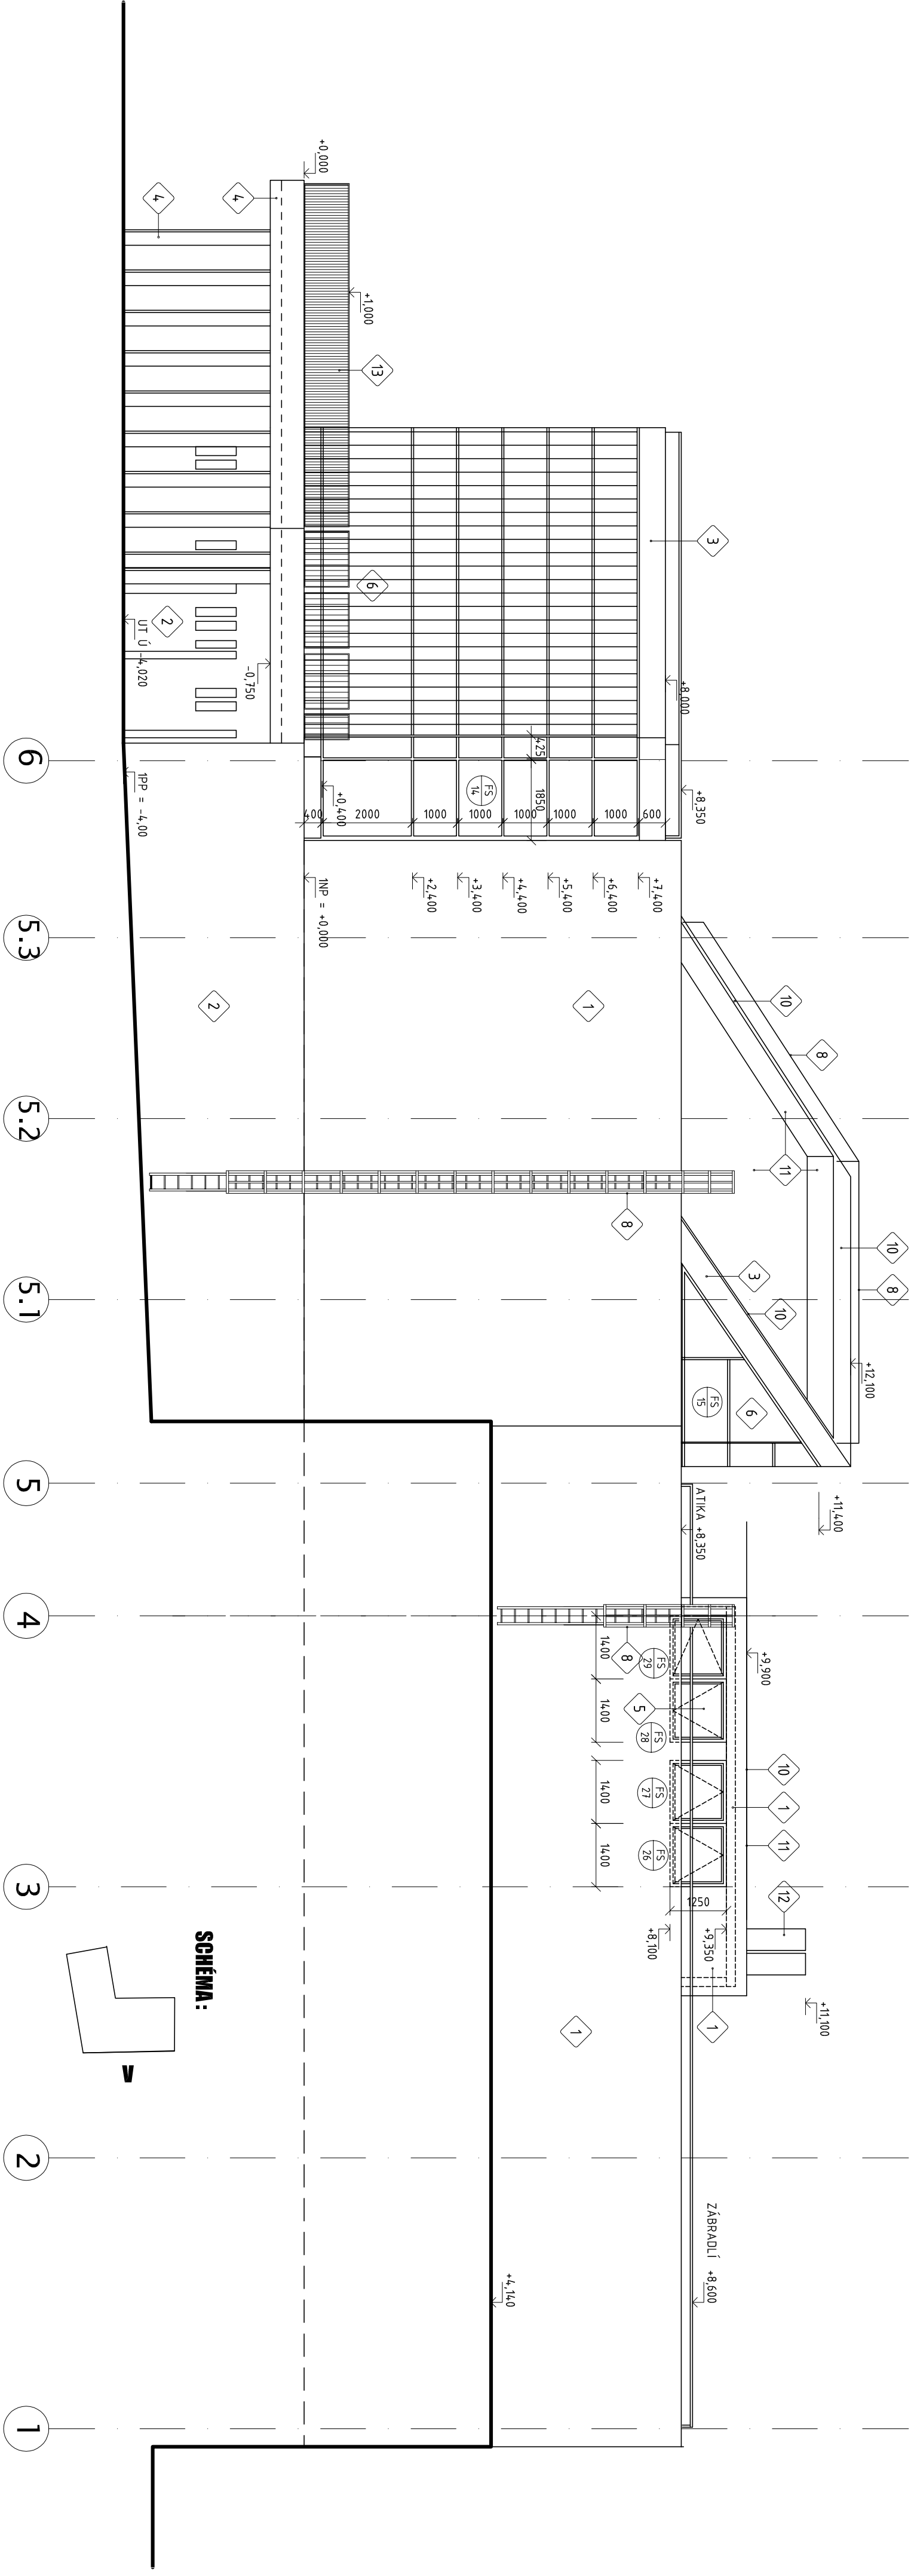


LEGENDA POVRCHŮ

- 1 SILIKONOVÁ OMÍTKA (KONTAKTNÍ ZATEPLOVACÍ SYSTÉM ETICS) BARVA BILÁ RAL 9010 (viz skladba F1a)
- 2 ORGANICKÁ OMÍTKA (KONTAKTNÍ ZATEPLOVACÍ SYSTÉM ETICS) BARVA ŠEDÁ (viz skladba F1b)
- 3 VLÁKNOCEMENTOVÉ DESKY BILÁ RAL 9010
- 4 POHLEDOVÝ BETON S NÁTĚREM ŠEDÁ
- 5 OKNA, DVEŘE - HLINÍKOVÝ RÁM, TERMOIZOLAČNÍ SKLO - ELOX. HLINÍK ŠEDÁ
- 6 CELOPROSKLENÁ SLoupKOPŘÍČKOVÁ SYSTÉMOVÁ HLINÍKOVÁ STĚNA - ELOX. HLINÍK ŠEDÁ NEBSAZENO
- 7 ZÁMĚTNICKÝ VÝROBEK - ŽÁROVÝ POZINK + ŠEDÝ NÁTĚR
- 8 VZT ŽALUZIE - ELOX. HLINÍK SVĚTLE ŠEDÝ
- 9 KLEMPŘÍSKÉ VÝROBKÝ - ŠEDÝ NÁTĚR
- 10 HYDROIZOLAČNÍ PVC FÓLIE SVĚTLE ŠEDÁ
- 11 NEREZOVÝ KOKÍN - VÝHLED
- 12 NEREZOVANÉ ZÁBRADLÍ + NÁTĚR
- 13 PROSKLENÁ MARKÝZA
- 14 NÁPIS - NEREZOVÁ PÍSMENA PODSVÍCENÁ
- 15 DVEŘE - OCELOVÝ PLECH ŽÁROVÉ POZINKOVÁNŮ, TERMOIZOLAČNÍ SKLO - ŠEDÁ
- 16

POZNÁMKY:

- SKLADBY JEDNOTLIVÝCH OBVODOVÝCH KONSTRUKCÍ JSOU ŘEŠENY V SAMOSTATNÝCH PŘÍLOHÁCH TĚTO DOKUMENTACE
- KONKRÉTNÍ MATERIÁLY A BAREVNÉ ŘEŠENÍ JE NUTNÉ PŘED APLIKACÍ VYVZORKOVAT A ODSOUHLASIT S INVESTOŘEM A ARCHITEKTEM STAVBY

Revize					Jméno	Podpis
Číslo	Datum	Popis změn				
01	13.12.2013	doplnění značení fasádních výplní			Sedláč	
Orientace					Autografní razítko	
Projektant dokumentace pro provádění stavby			<div>Arch. Design s.r.o. KANCELÁŘ BRNO Sokolova 23, 616 00 Brno telefon +420 541 420 910 fax +420 541 420 913</div>			
±0,000=597,500 m n.m.			B.p.v.			
Architekt:	Ing. arch. Jiří Štěpán	Ing. arch. Martin Svěda	Vypracoval:	Ing. arch. Martin Svěda	Projektant částí PD	
Vedoucí projektu:	Ing. arch. Martin Svěda		Kreslil:	Ing. arch. Martin Svěda		
Zodp. projektant:	Radim Fíber		Kontroloval:	Miloš Ryšavý		
Objednatel:	Město Nové Město na Moravě, Vratislavovo náměstí 103, 592 31 Nové Město na Moravě					
Místo stavby:	Úl. Hornická		Obec:	Nové Město na Moravě	Číslo parčí:	
Název stavby:						
<div>Bazén - relaxační centrum, Hornická, Nové město na Moravě</div>						
Část:	D.1.1					
Název dokumentu:	POHLED VÝCHODNÍ					
Číslo zakázky:	B-12-182-20	Kód dokumentu:				
			Č. výkresu	Revize		
			D.1.1.1.1.19	01		
			1 : 100			
			Měřítko:	Suplet: DPS		
			Formát:	6 x A4		
			Datum:	09. 2013		
			Číslo státníka:	450		
			Suplet:	DPS		