


PODÉLNÝ PROFIL 1:1000/100

DRUH POVRCHU ÚZEMÍ	OSTATNÍ PLOCHA – ASFALTOVÁ KOMUNIKACE	
KATASTRÁLNÍ ÚZEMÍ	MARŠOVICE U NOVÉHO MĚSTA NA MORAVĚ	NOVÉ MĚSTO NA MORAVĚ
OKRES	ŽďAR NAD SAZAVOU	

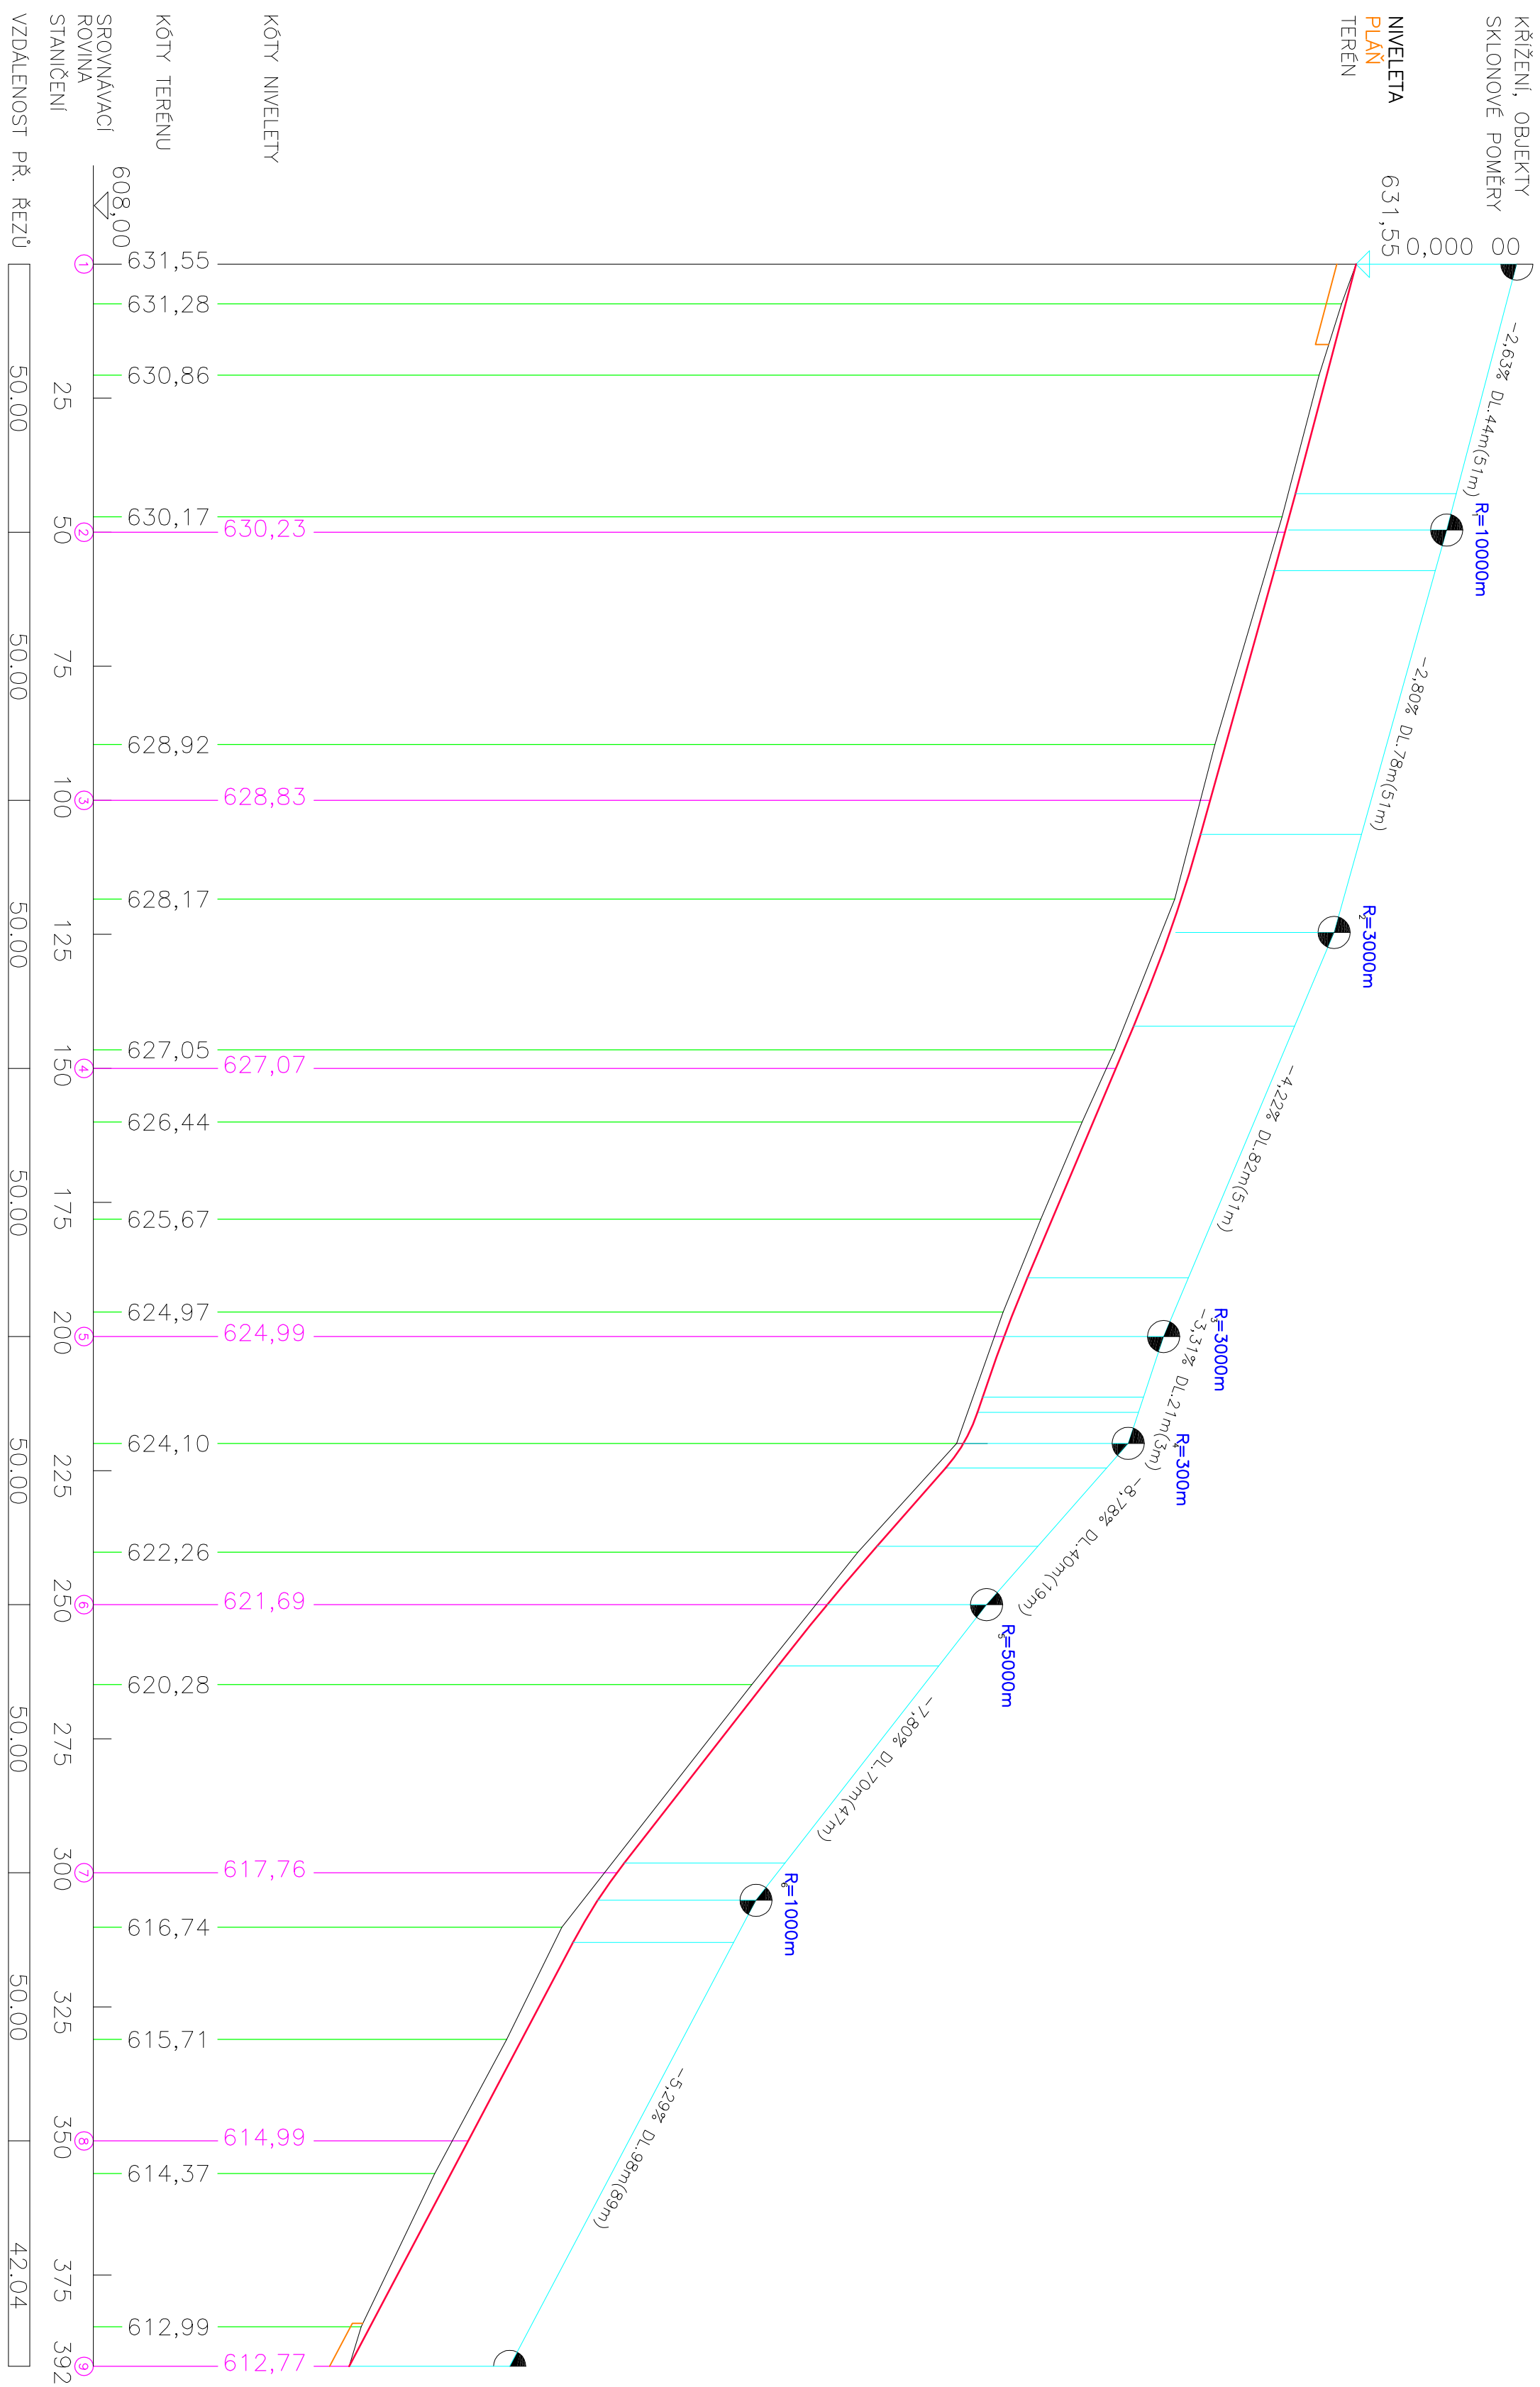

Zodpovedný projektant		HIP	Vypracoval
Ing. Joroslav DUFEK	Ing. J. Červinka	Ing. Jan Červinka	
Investor: Město Nové Město na Moravě, Vratislavovo nám. 103			
Místo stavby: K0 Mažovské u Nového Města n. Mor., par. č. 289/1 k0 nové Město n.M., par.č. 3392/1, 3393/1, 3819/3, 3819/4, 3819/8, 3819/11			
Okras: Žďár nad Sázavou	Kroj: Vysočina		
Akce:			
OPRAVA MK KE KOUPALIŠTI NOVÉ MĚSTO NA MORAVĚ			
Obsah: PODÉLNÝ PROFIL			

Jakékoliv šíření či rozmnožování tohoto materiálu či jeho části a nakládání s ním pro jiný účel, než bylo určeno, je zakázáno a podleň autorákému zákonu. Všechna práva vyhrazena