


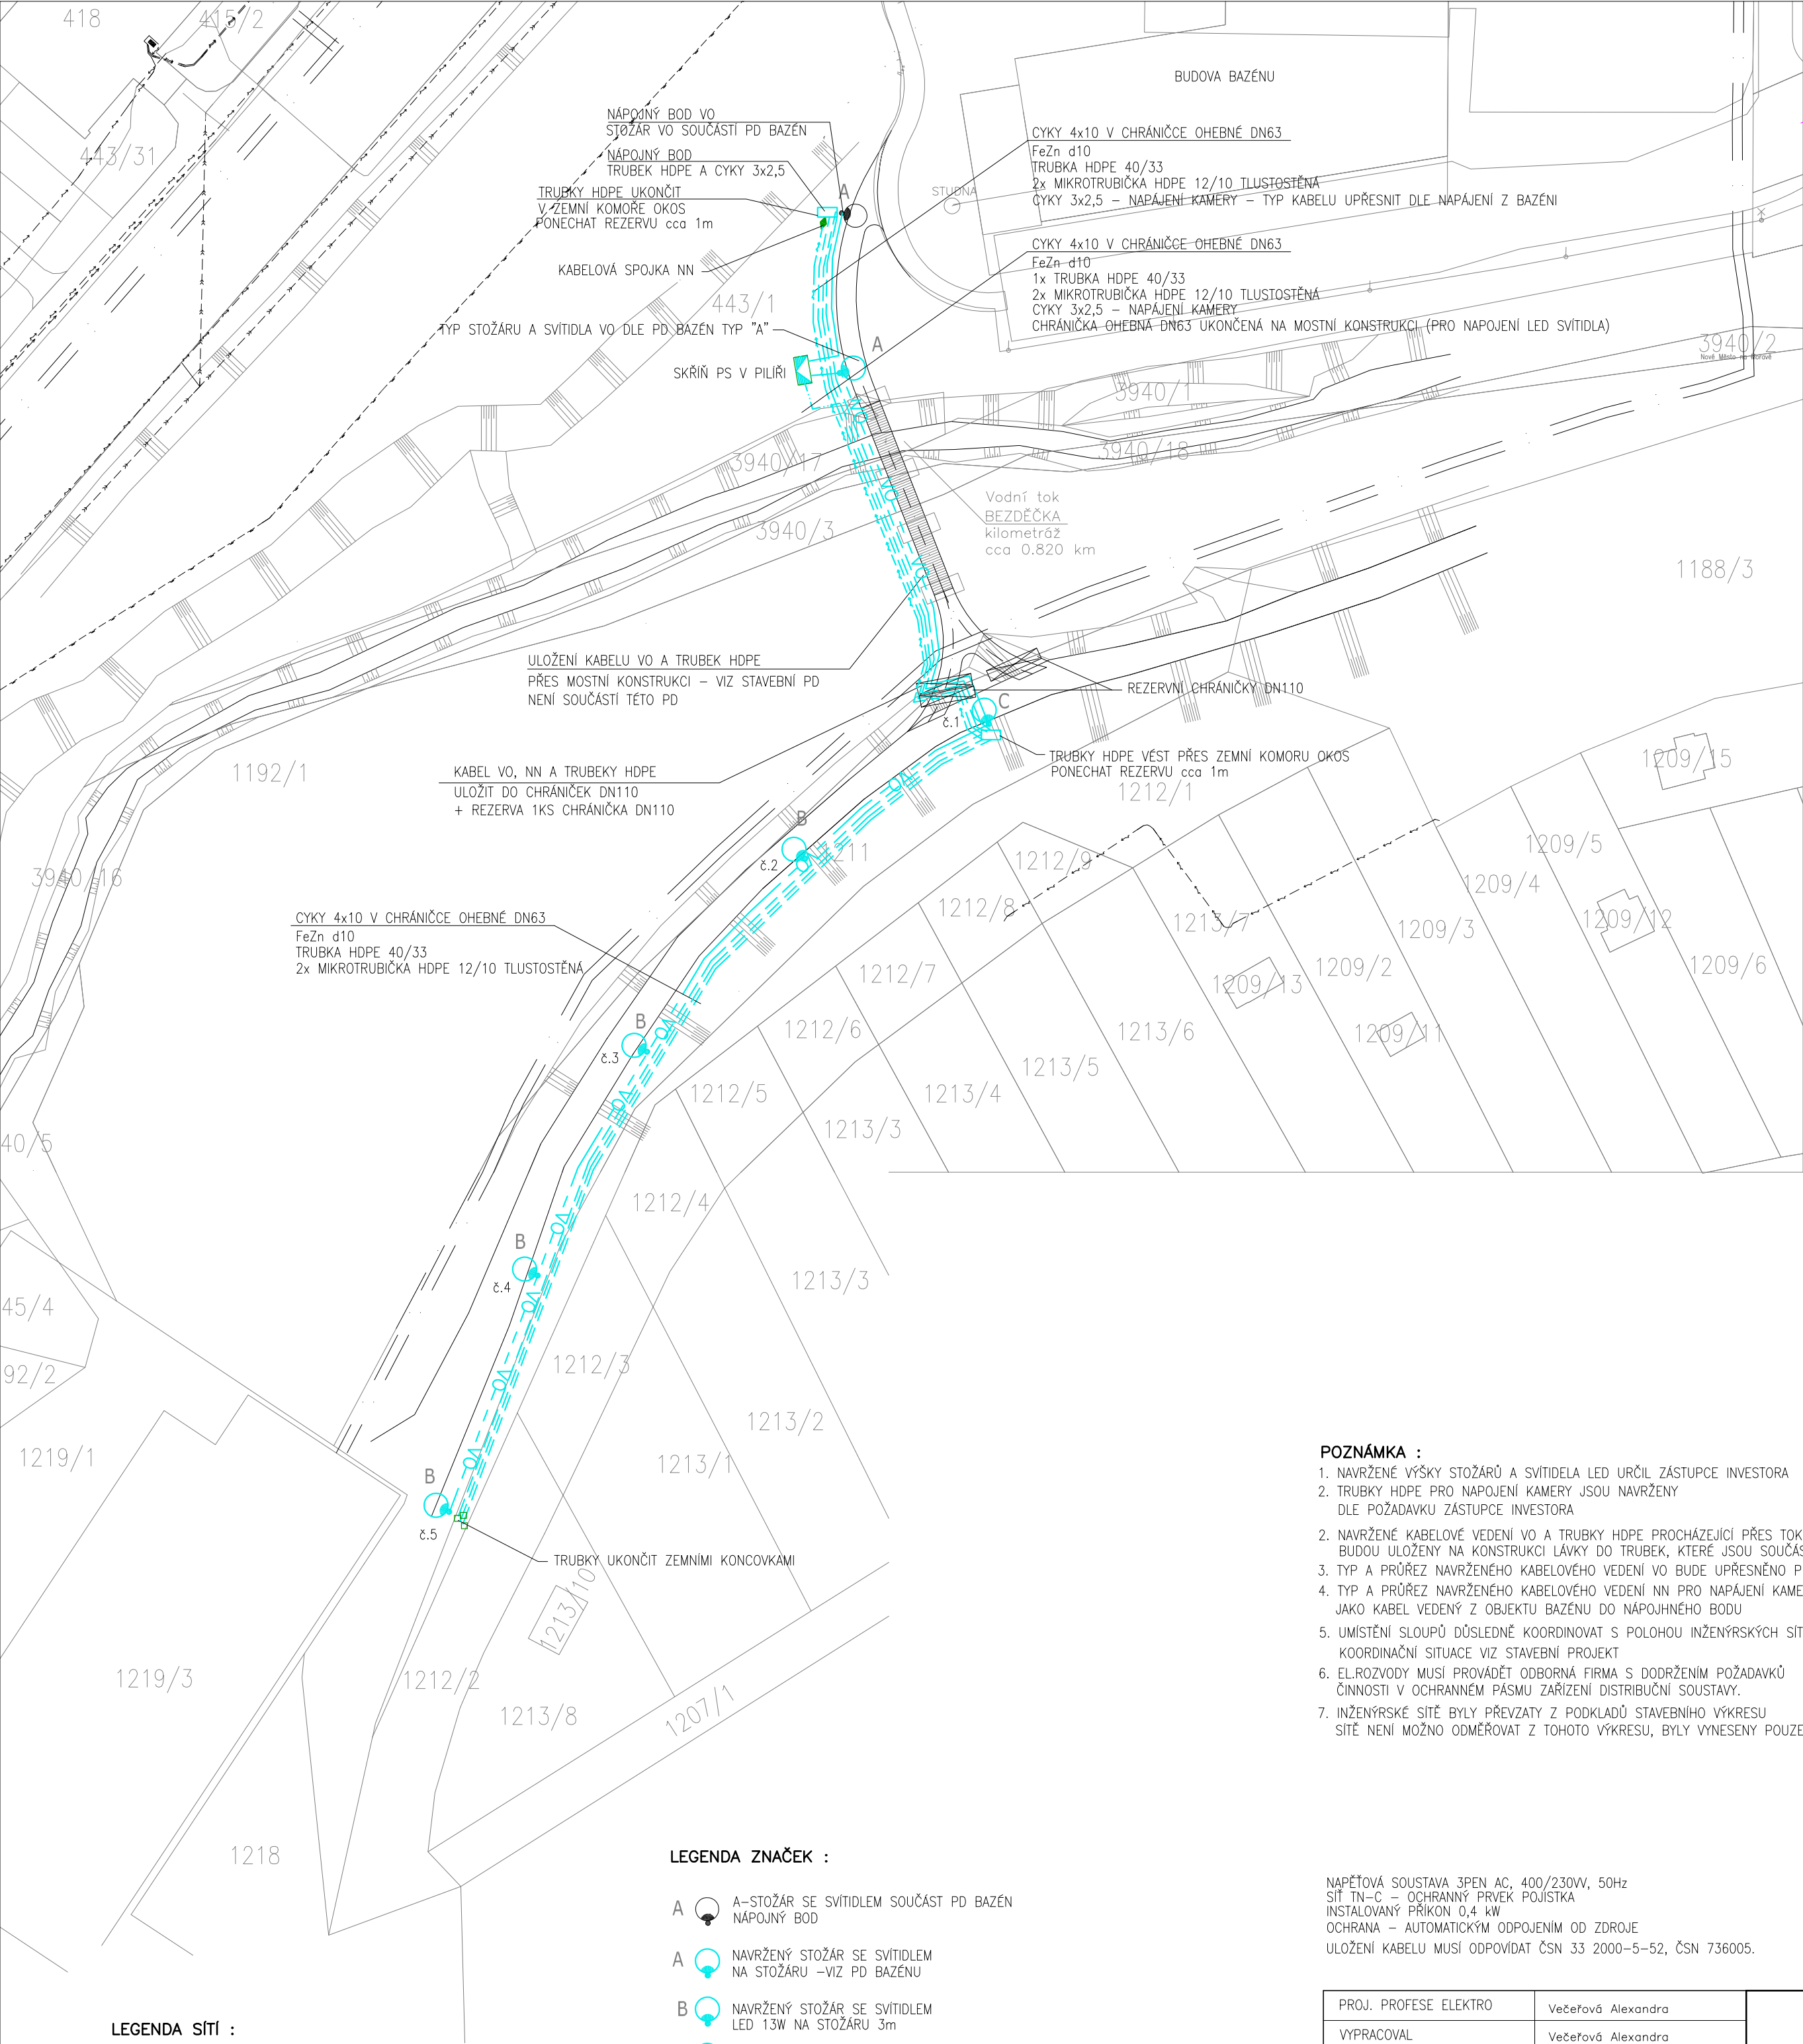

- POZNÁMKA :**
1. NAVRŽENÉ VÝŠKY STOŽÁRŮ A SVÍTIDELA LED URČIL ZÁSTUPCE INVESTORA
 2. TRUBKY HDPE PRO NAPOJENÍ KAMERY JSOU NAVRŽENY DLE POŽADAVKU ZÁSTUPCE INVESTORA
 2. NAVRŽENÉ KABELOVÉ VEDENÍ VO A TRUBKY HDPE PROCHÁZEJÍCÍ PŘES TOK BUDOU ULOŽENY NA KONSTRUKCI LÁVKY DO TRUBEK, KTERÉ JSOU SOUČÁSTÍ STAVEBNÍ PD
 3. TYP A PRŮŘEZ NAVRŽENÉHO KABELOVÉHO VEDENÍ VO BUDE UPŘESNĚNO PŘED REALIZACÍ STAVBY
 4. TYP A PRŮŘEZ NAVRŽENÉHO KABELOVÉHO VEDENÍ NN PRO NAPÁJENÍ KAMERY MUSÍ BÝT STEJNÝ JAKO KABEL VEDENÝ Z OBJEKTU BAZÉNU DO NÁPOJNÉHO BODU
 5. UMÍSTĚNÍ SLOUPŮ DŮSLEDNĚ KOORDINOVAT S POLOHOU INŽENÝRSKÝCH SÍTÍ KOORDINAČNÍ SITUACE VIZ STAVEBNÍ PROJEKT
 6. EL.ROZVODY MUSÍ PROVÁDĚT ODBORNÁ FIRMA S DODRŽENÍM POŽADAVKŮ ČINNOSTI V OCHRANNÉM PÁSMU ZAŘÍZENÍ DISTRIBUČNÍ SOUSTAVY.
 7. INŽENÝRSKÉ SÍTĚ BYLY PŘEVZATY Z PODKLADŮ STAVEBNÍHO VÝKRESU SÍTĚ NENÍ MOŽNO ODMĚŘOVAT Z TOHOTO VÝKRESU, BYLY VYNESENÝ POUZE INFORMATIVNĚ

NAPĚŤOVÁ SOUSTAVA 3PEN AC, 400/230VV, 50Hz
SÍT TN-C – OCHRANNÝ PRVEK POJIŠTKA
INSTALOVANÝ PŘÍKON 0,4 kW
OCHRANA – AUTOMATICKÝM ODPOJENÍM OD ZDROJE
ULOŽENÍ KABELU MUSÍ ODPOVÍDAT ČSN 33 2000–5–52, ČSN 736005.

17.9.2015

PROJ. PROFESE ELEKTRO	Večeřová Alexandra	ALEXANDRA VEČEŘOVÁ Chelčického 2150/26 591 01 Žďár nad Sázavou IČO : 62936781 mobil: 778 649 511 e-mail:vecerova@unet.cz
VYPRACOVAL	Večeřová Alexandra	
Kraj	Kraj Vysočina	Obec Nové Město na Moravě
Stavební úřad	Nové Město na Moravě	
Investor	Město Nové Město n. M., Vratislavovo nám. 103, 592 31	

VEŘEJNÉ OSVĚTLENÍ A TRUBKY HDPE U LÁVKY BEZDĚČKA

SITUACE ELEKTRICKÝCH ROZVODŮ	ÚČEL:	MĚŘÍTKO:	ČÍS.VÝKRESU
	DPS	1:500	E01