


PODÉLNÝ PROFIL DEŠŤOVÉ KANALIZACE

VZOROVÉ ULOŽENÍ DEŠŤOVÉ KANALIZACE PVC DN 400

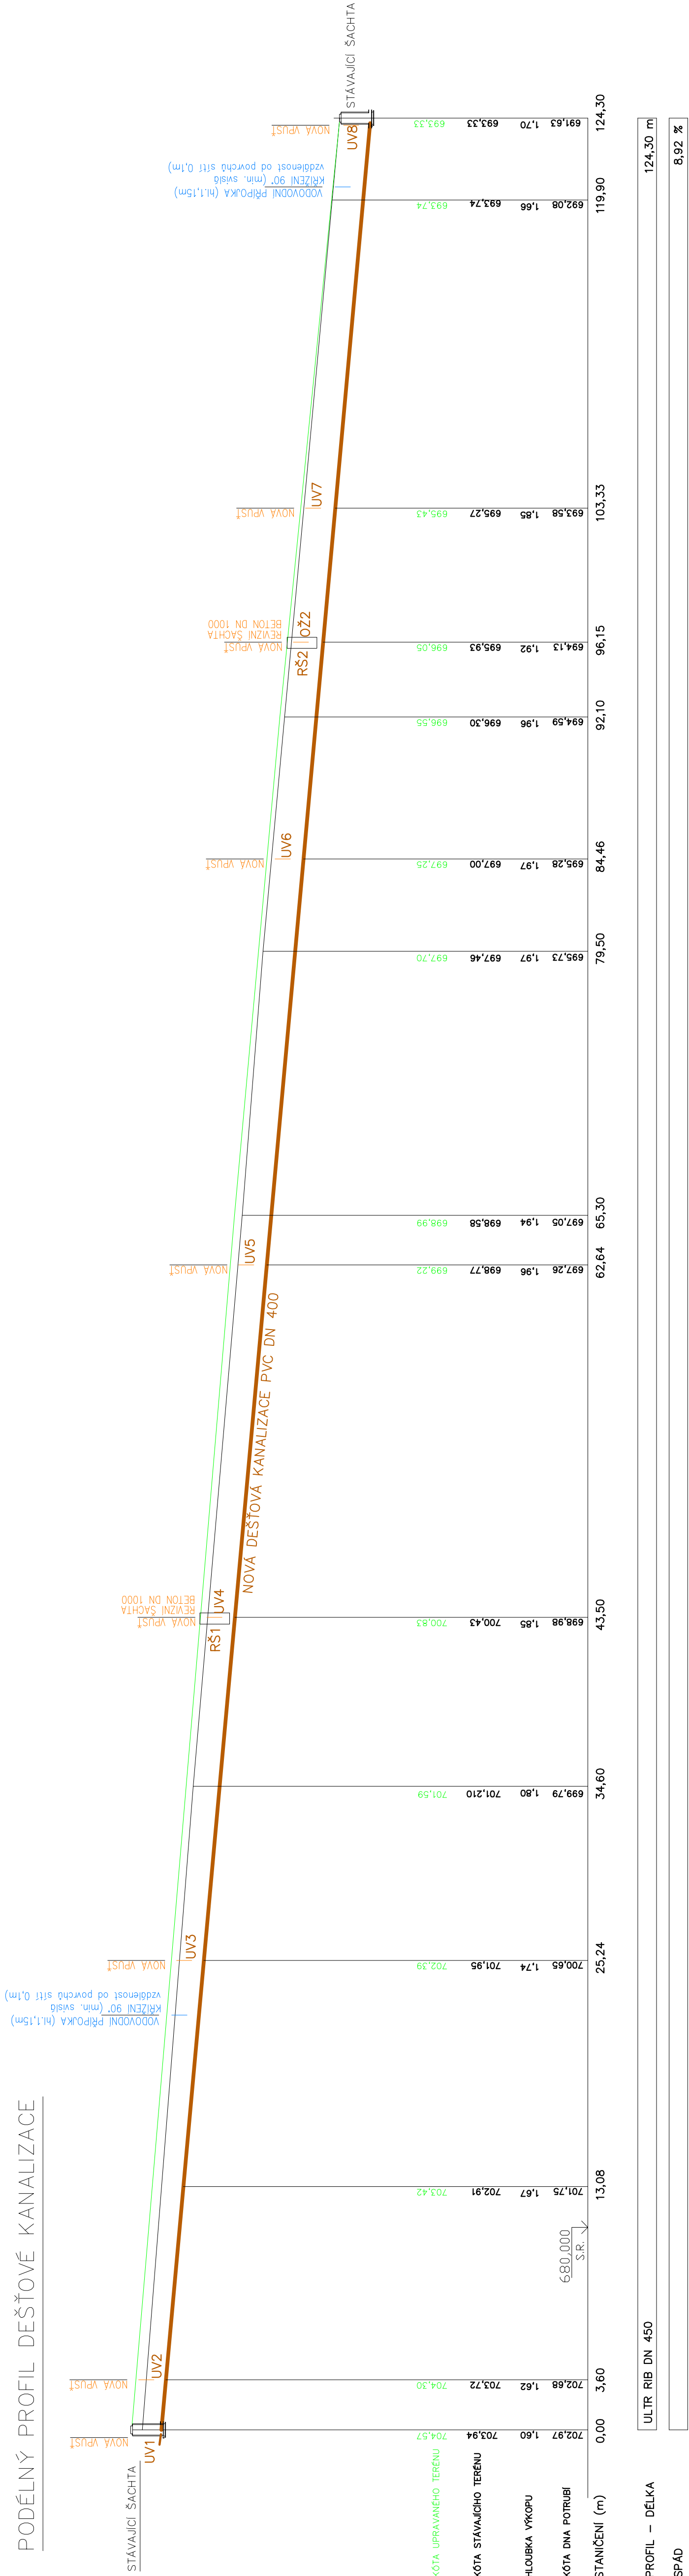

PROFIL – DÉLKA	124,30 m
SPÁD	8,92 ‰

Zodpovědný projektant		HIP	Výpracoval
Ing. Miroslav Inwald		Ing. Jan Červinka	Ing. Jakub Dufek
Anna Jurečková			
Investor: Město Nové Město n. M., Vratislavovo nám. 103, 592 31			
Místo stavby: Jiříkovice u NMnM, par.č. 251/1,251/2,511/5,511/8			
Okres: Žďár nad Sázavou		Kraj: Vysočina	
Akce:			
<b>REKONSTRUKCE MÍSTNÍ KOMUNIKACE V JIŘÍKOVICÍCH - NMnM</b>		Formát	A3+
		Datum	02/2016
		Stupeň	DPS
		Číslo zakázky	1507
Obsah:		Měřítko	Číslo výkresu
PODÉLNÝ PROFIL KANALIZACE		1:20	C101.5

Jednotlivé listy v rozměrech tohoto materiálu a jeho části a nakládání s ním pro JHÚ, než bylo určeno, je zakázáno a podléhá automatické zániku. Všechna práva vyhrazena.