



STAVEBNÍ OBJEKTY

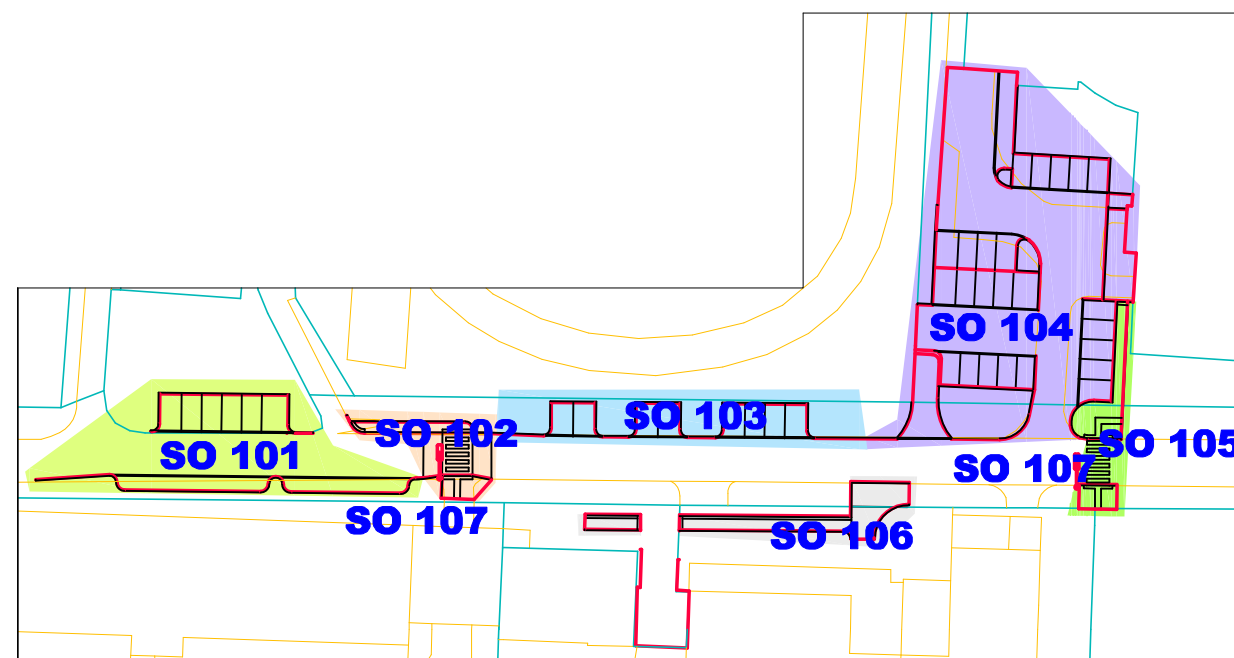


- | | | |
|---|--------|-----------------------------------|
|  | SO 101 | PARKOVACÍ MÍSTA U II. ZŠ |
|  | SO 102 | PŘECHOD PRO CHODCE U II. ZŠ |
|  | SO 103 | PARKOVACÍ MÍSTA V ALEJI |
|  | SO 104 | PARKOVACÍ MÍSTA ZA KD |
|  | SO 105 | CHODNÍK A PŘECHOD PRO CHODCE U KD |
|  | SO 106 | CHODNÍK U GYMNAZIA |
|  | SO 107 | NASVĚTLENÍ PŘECHODŮ, ÚPRAVA VO |

SITUACE POZEMNÍ STAVBY 1:200

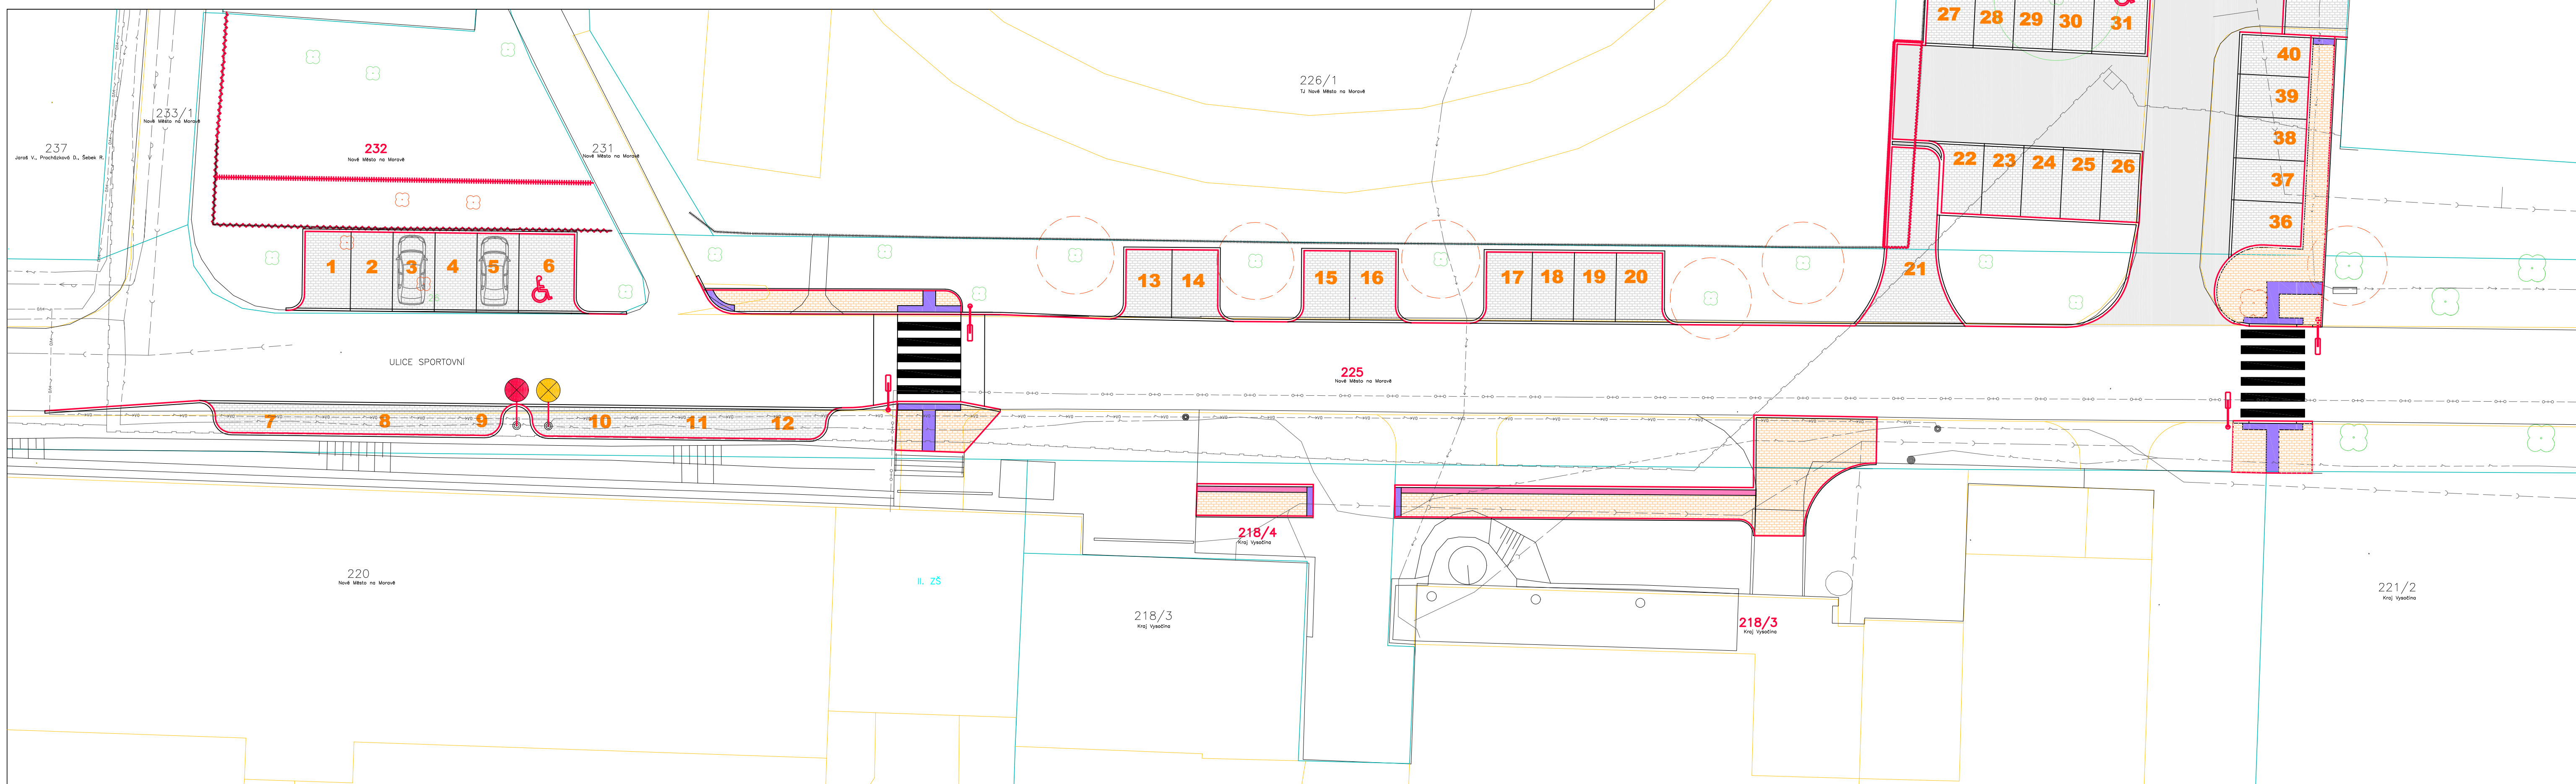


LEGENDA SÍTI

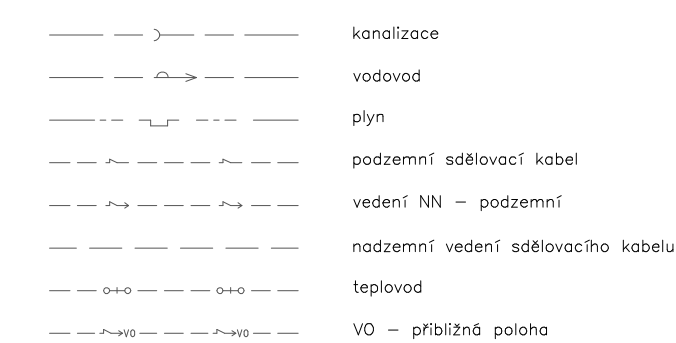

LEGENDA BAREV



LEGENDA ZPEVNĚNÝCH PLOCH

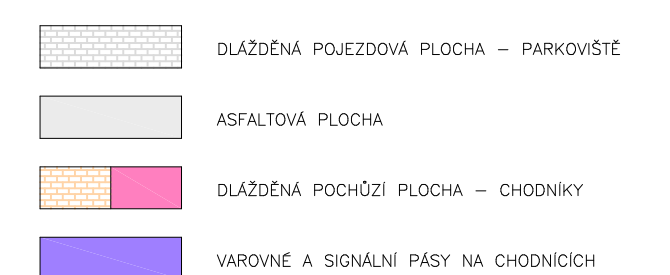

Zodpovědný projektant	HIP	Vypracoval	ENVIGEST PRO s.r.o.	
Anna JUREČKOVÁ	Ing. Jan Červinka	Ing. Jan Červinka	Žďarska 990	
			592 31 Nové Město na Moravě	
			ČK 239162	
Investor: Město Nové Město n. M., Vratislavovo nám. 103, 592 31			www.envigest.cz	
Místo stavby: KÚ Nové Město na M., p. č. 35/2, 218/3, 218/4, 225, 232			tel. 777 618 825 envigest@envigest.cz	
Okres: Žďár nad Sázavou	Kraj: Vysočina		Formát	A1
Akce:			Datum	04/2016
PARKOVIŠTĚ NA UL. SPORTOVNÍ MNM			Stupeň	DSP, DPS
			Číslo zakázky	1412
			Měřitko	Číslo výkresu
Obsah: KOORDINAČNÍ SITUACE			1:200	B.1

Jakákoliv šíření či rozmnožování tohoto materiálu či jeho části a nakládání s ním pro jiný účel, než bylo určeno, je zakázáno a podléhá autorskému zákonu. Všechno právo vyhrazeno.