



ulice Hornická - přesadba 2ks Jiráb muk, 1ks Jironec X VHS
- 1ks Jironec muk, 1ks Jironec X E.ON.
- 1ks Jironec - Detail C

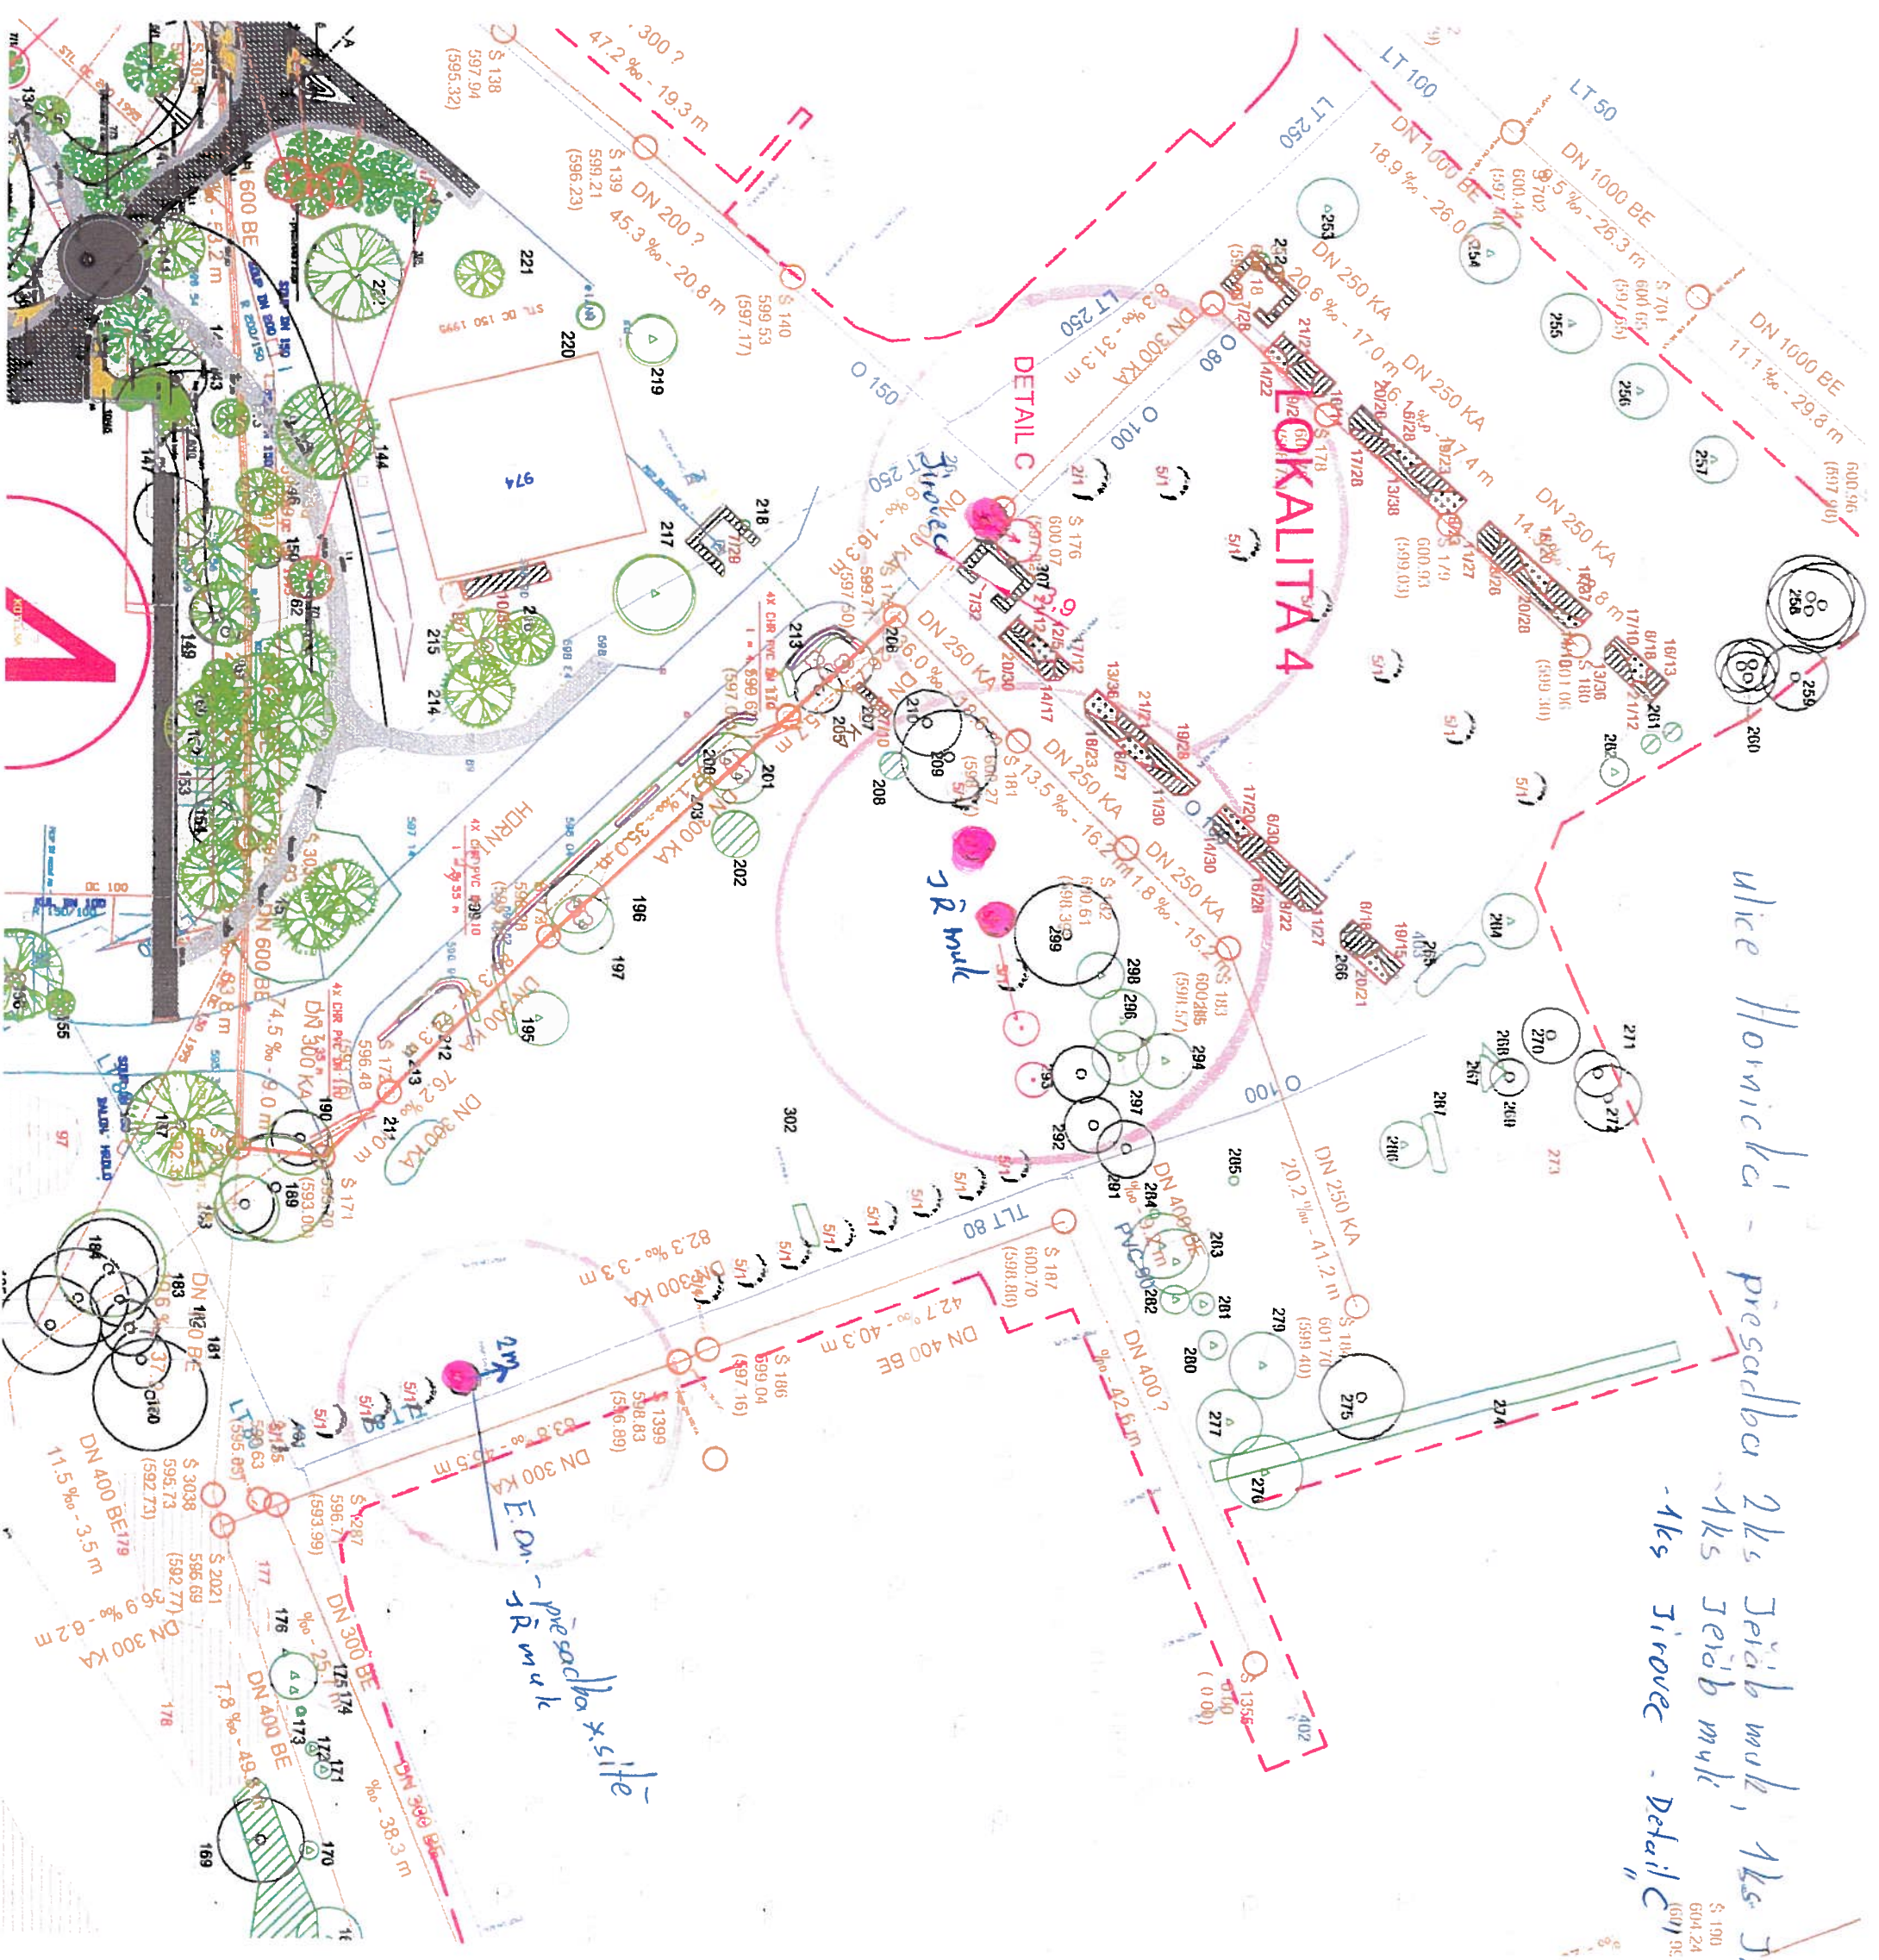

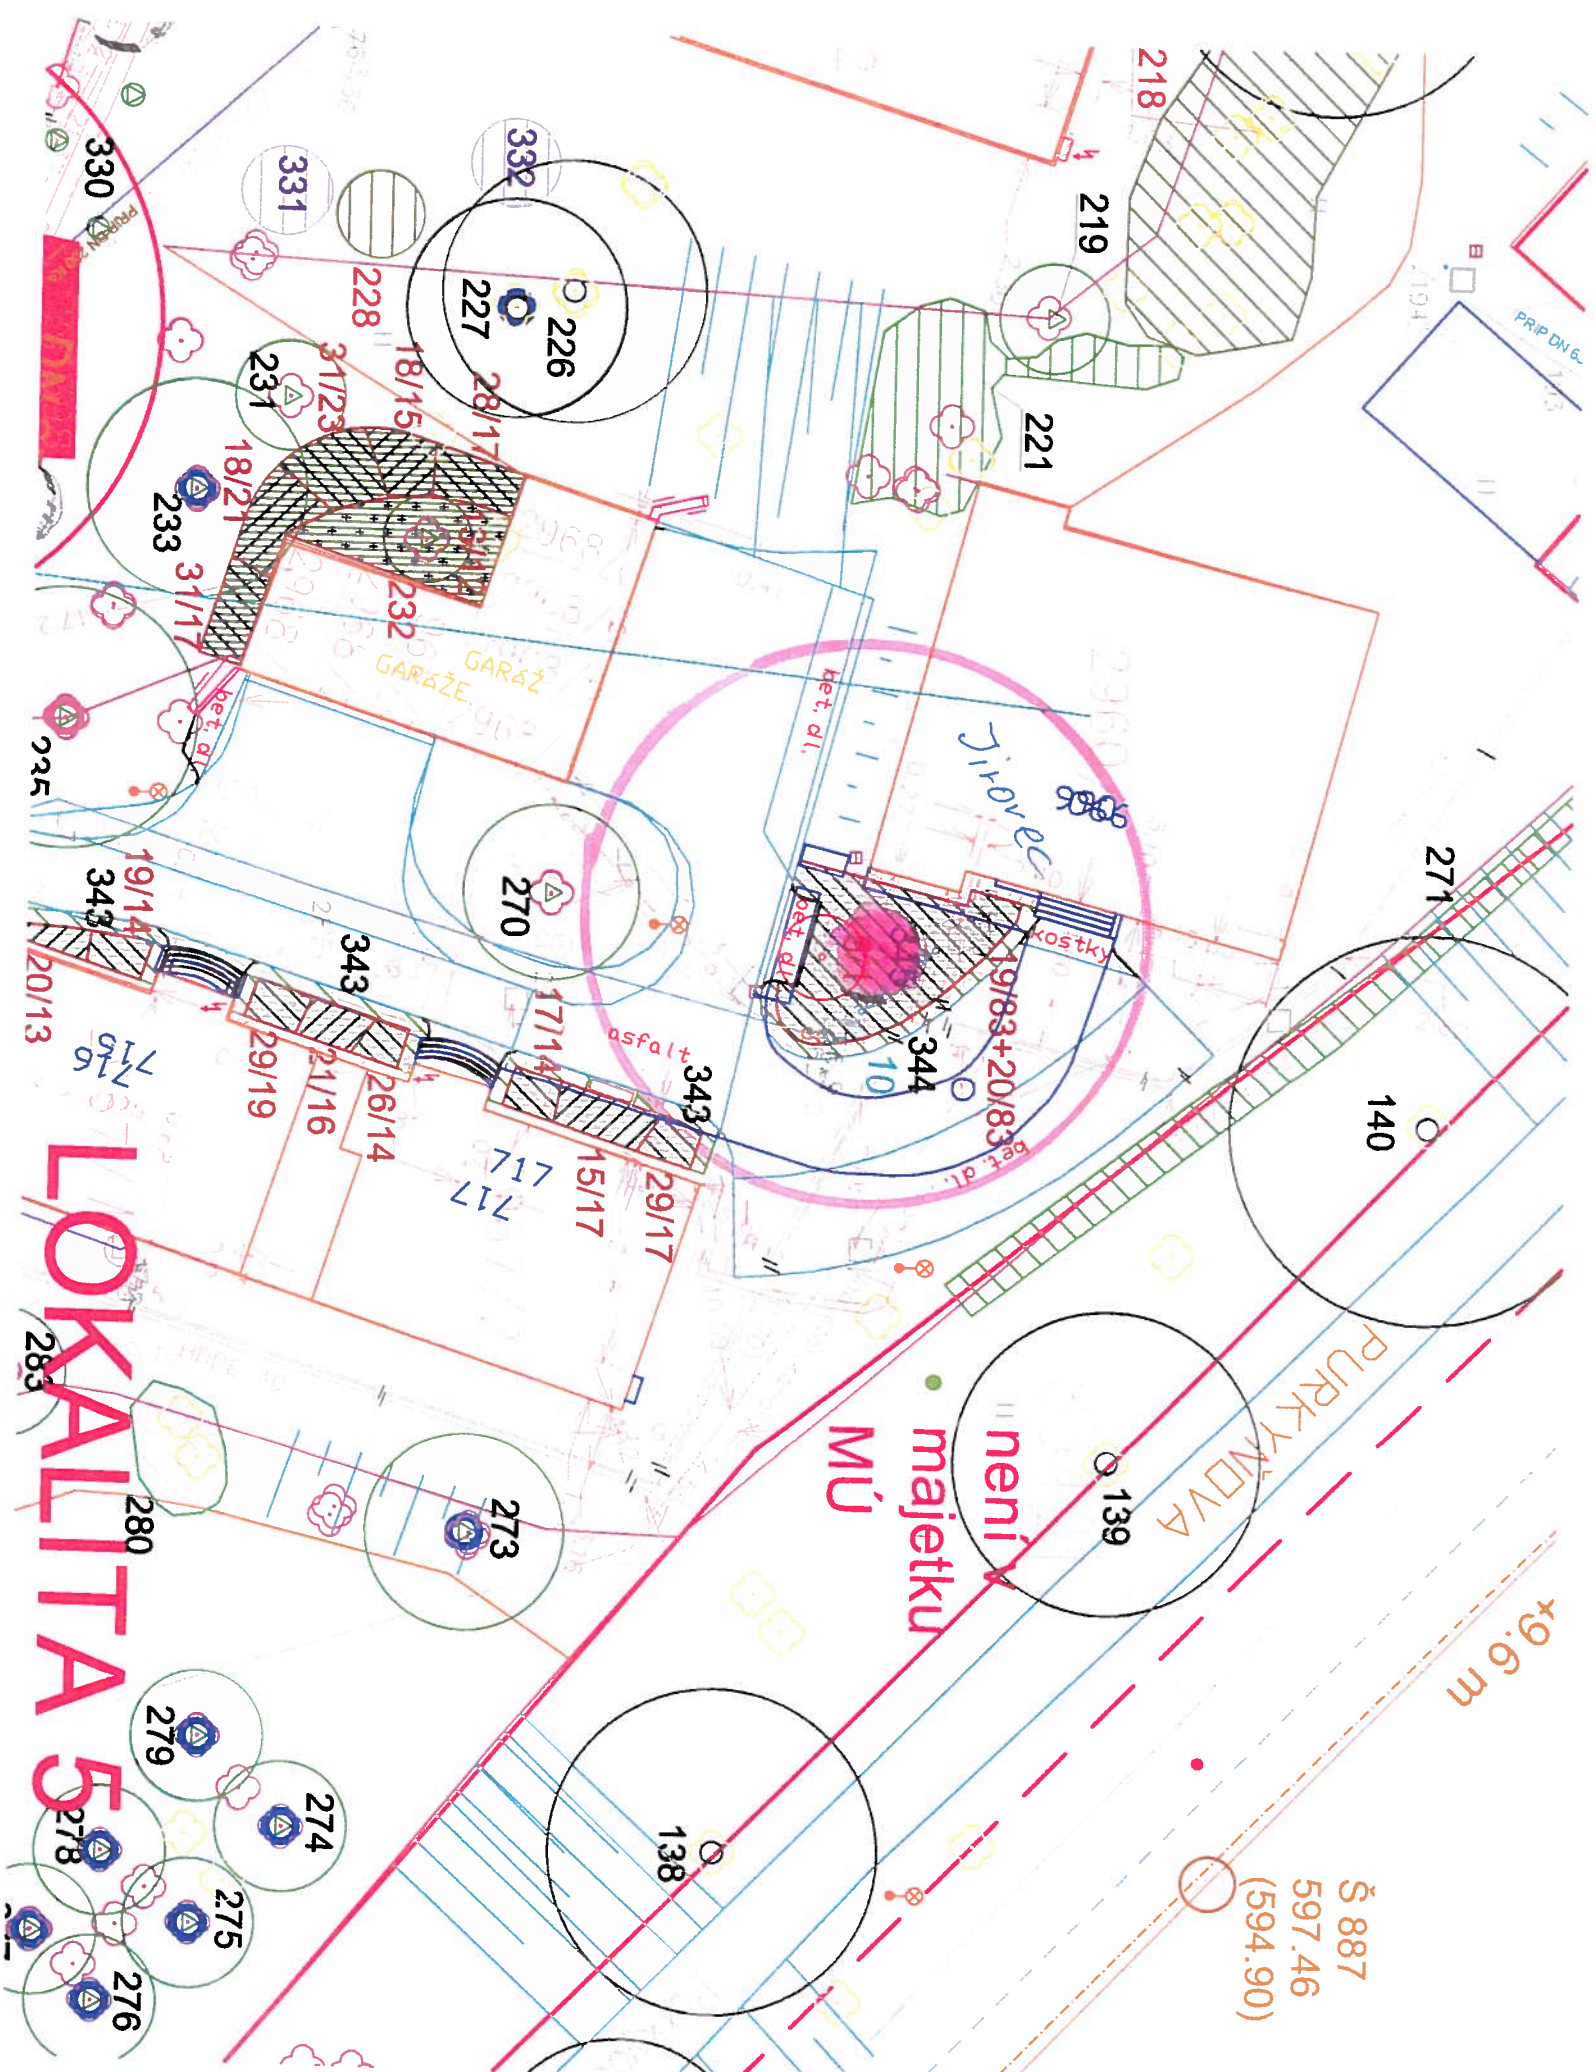

ulice Budovatela - priesadba Hs JV mlec

Bačen

Detail B (Lokalita I)


4





LOKALITA 4

DETAIL B

4

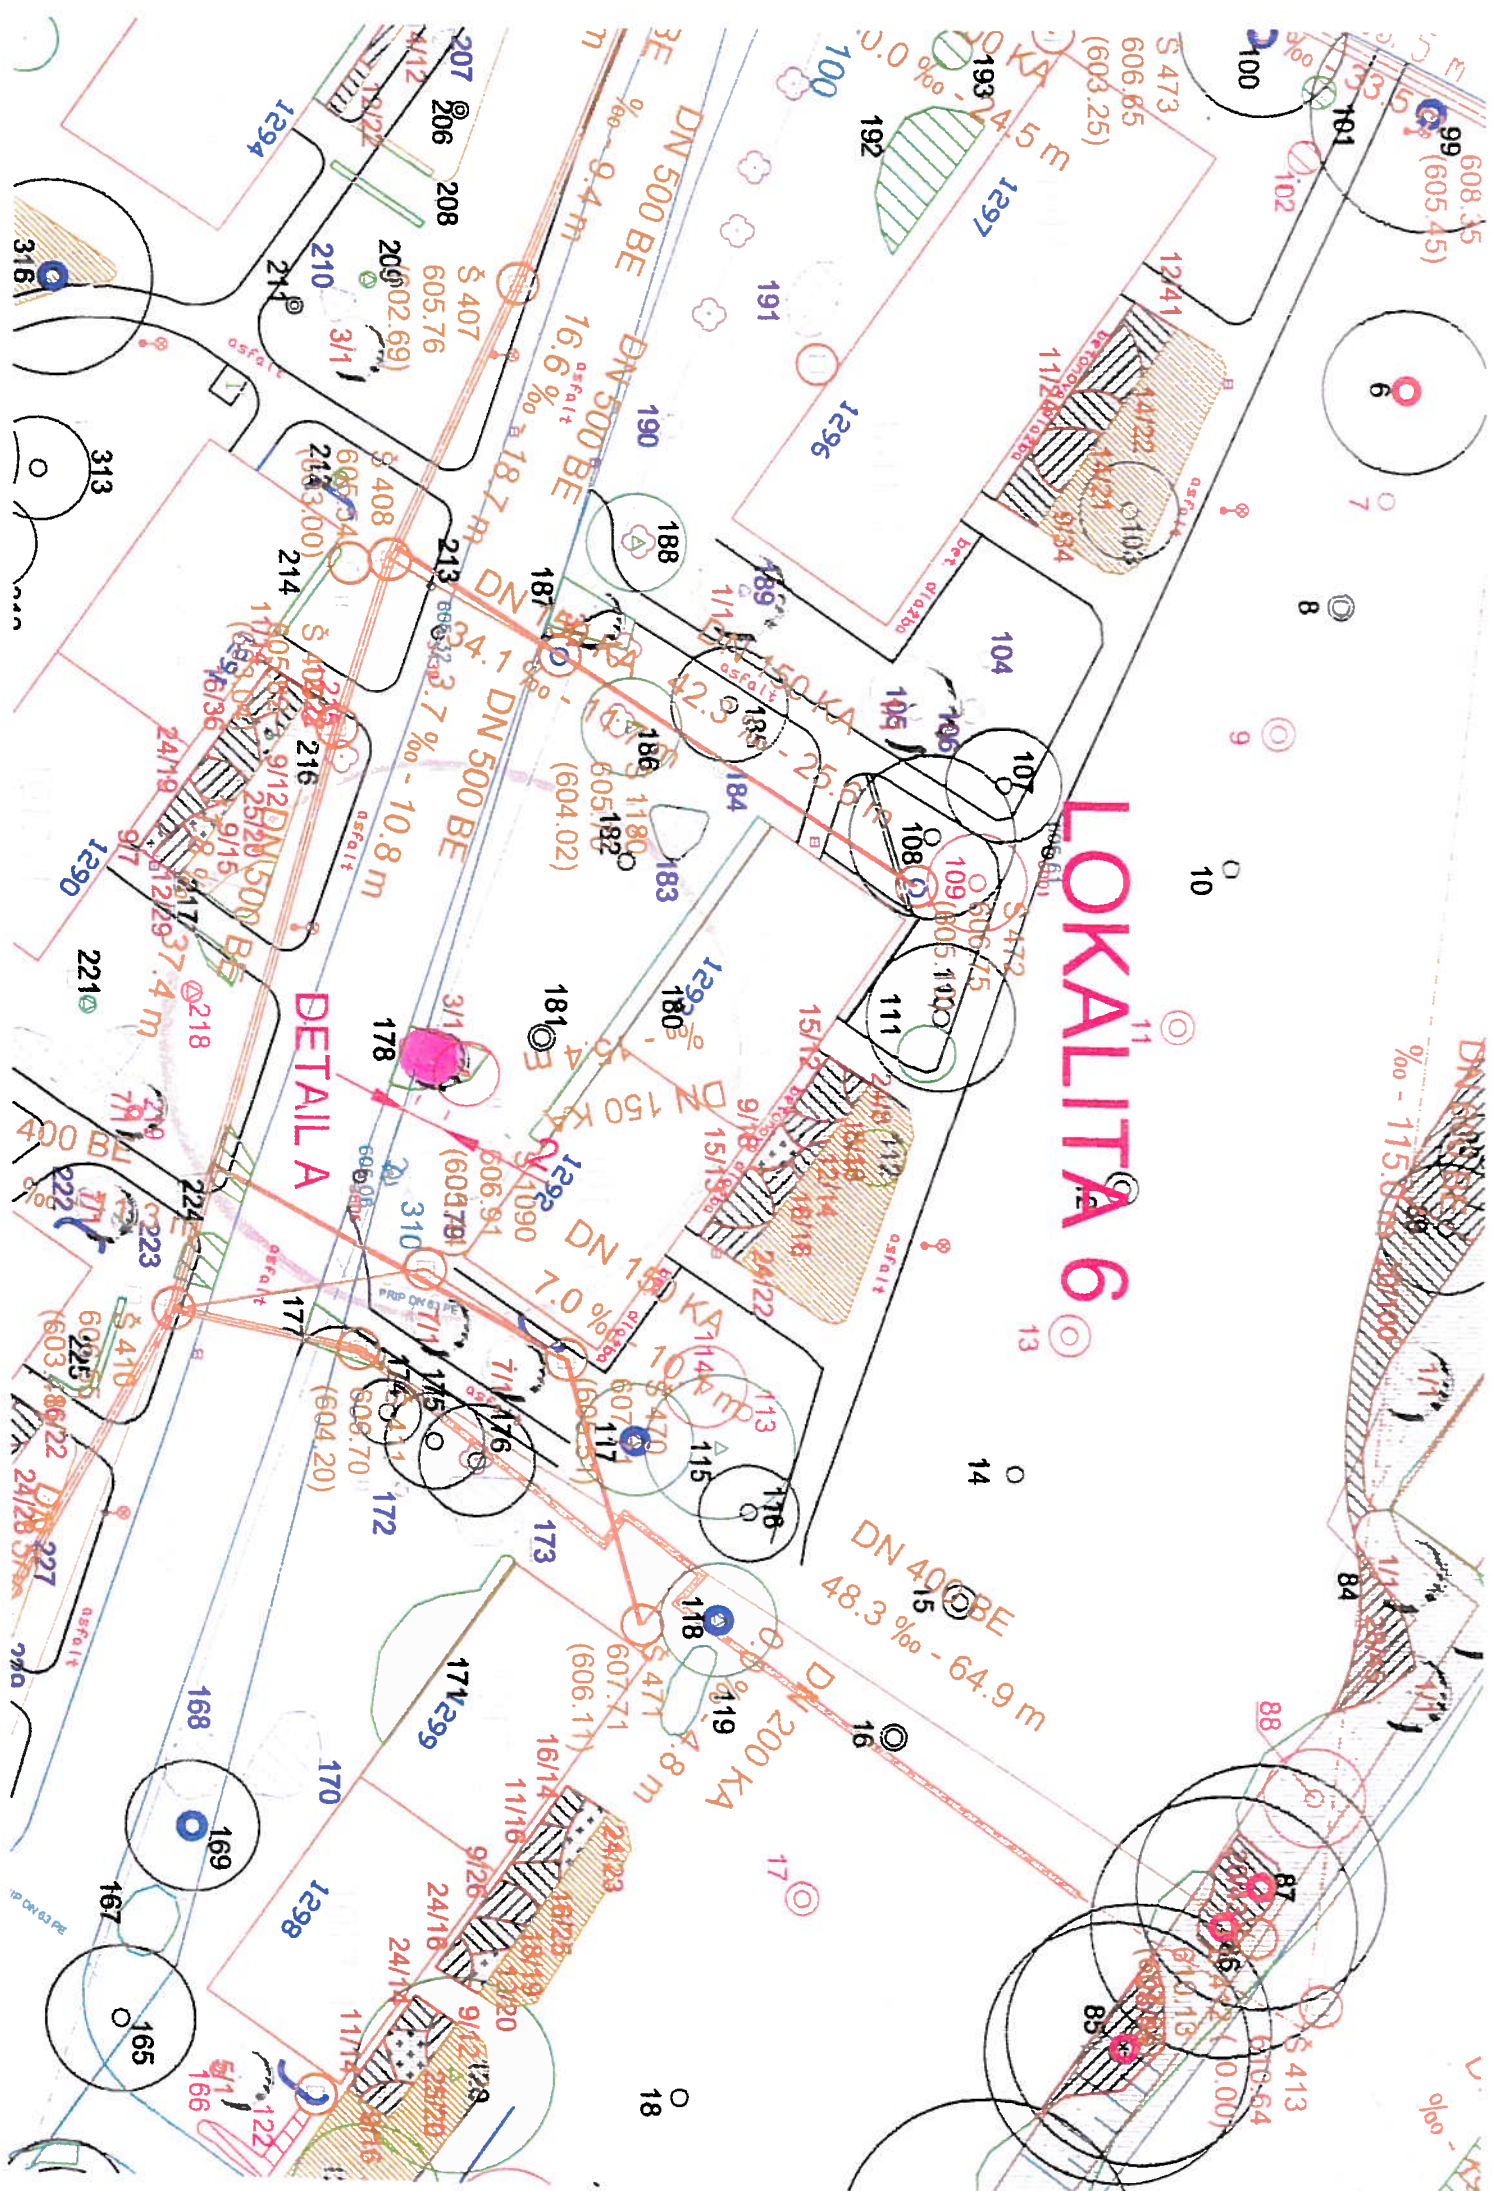

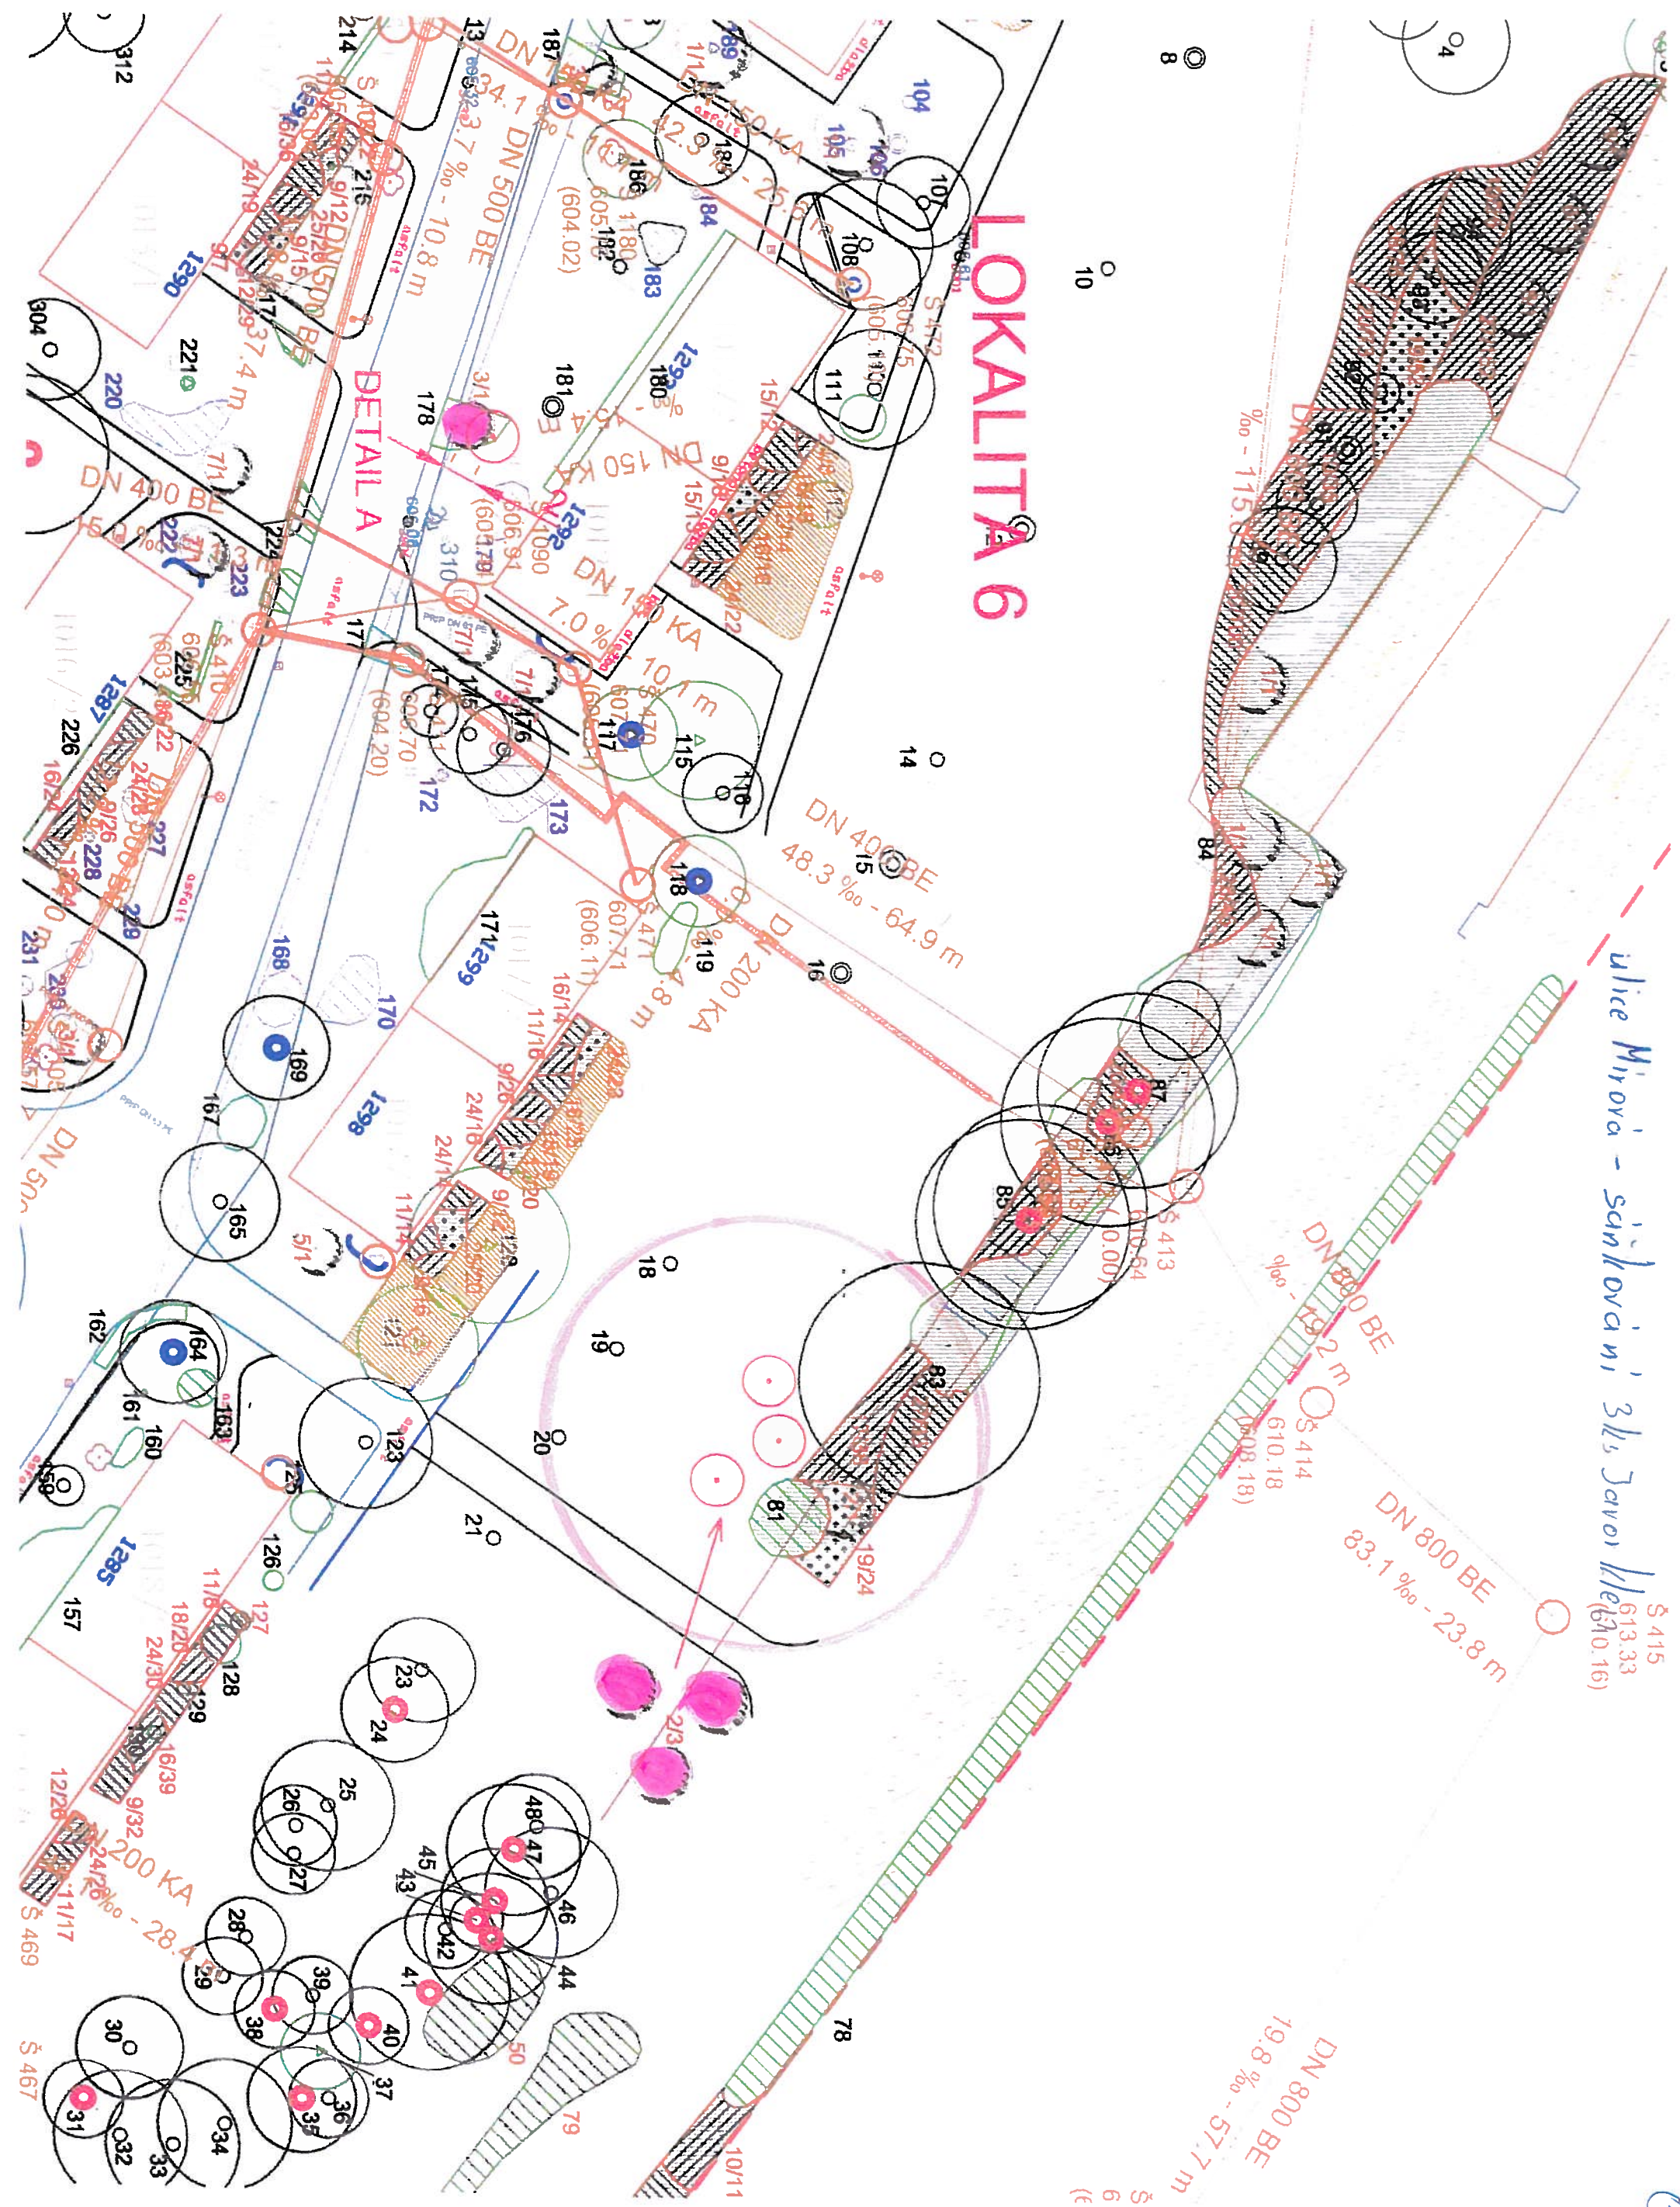

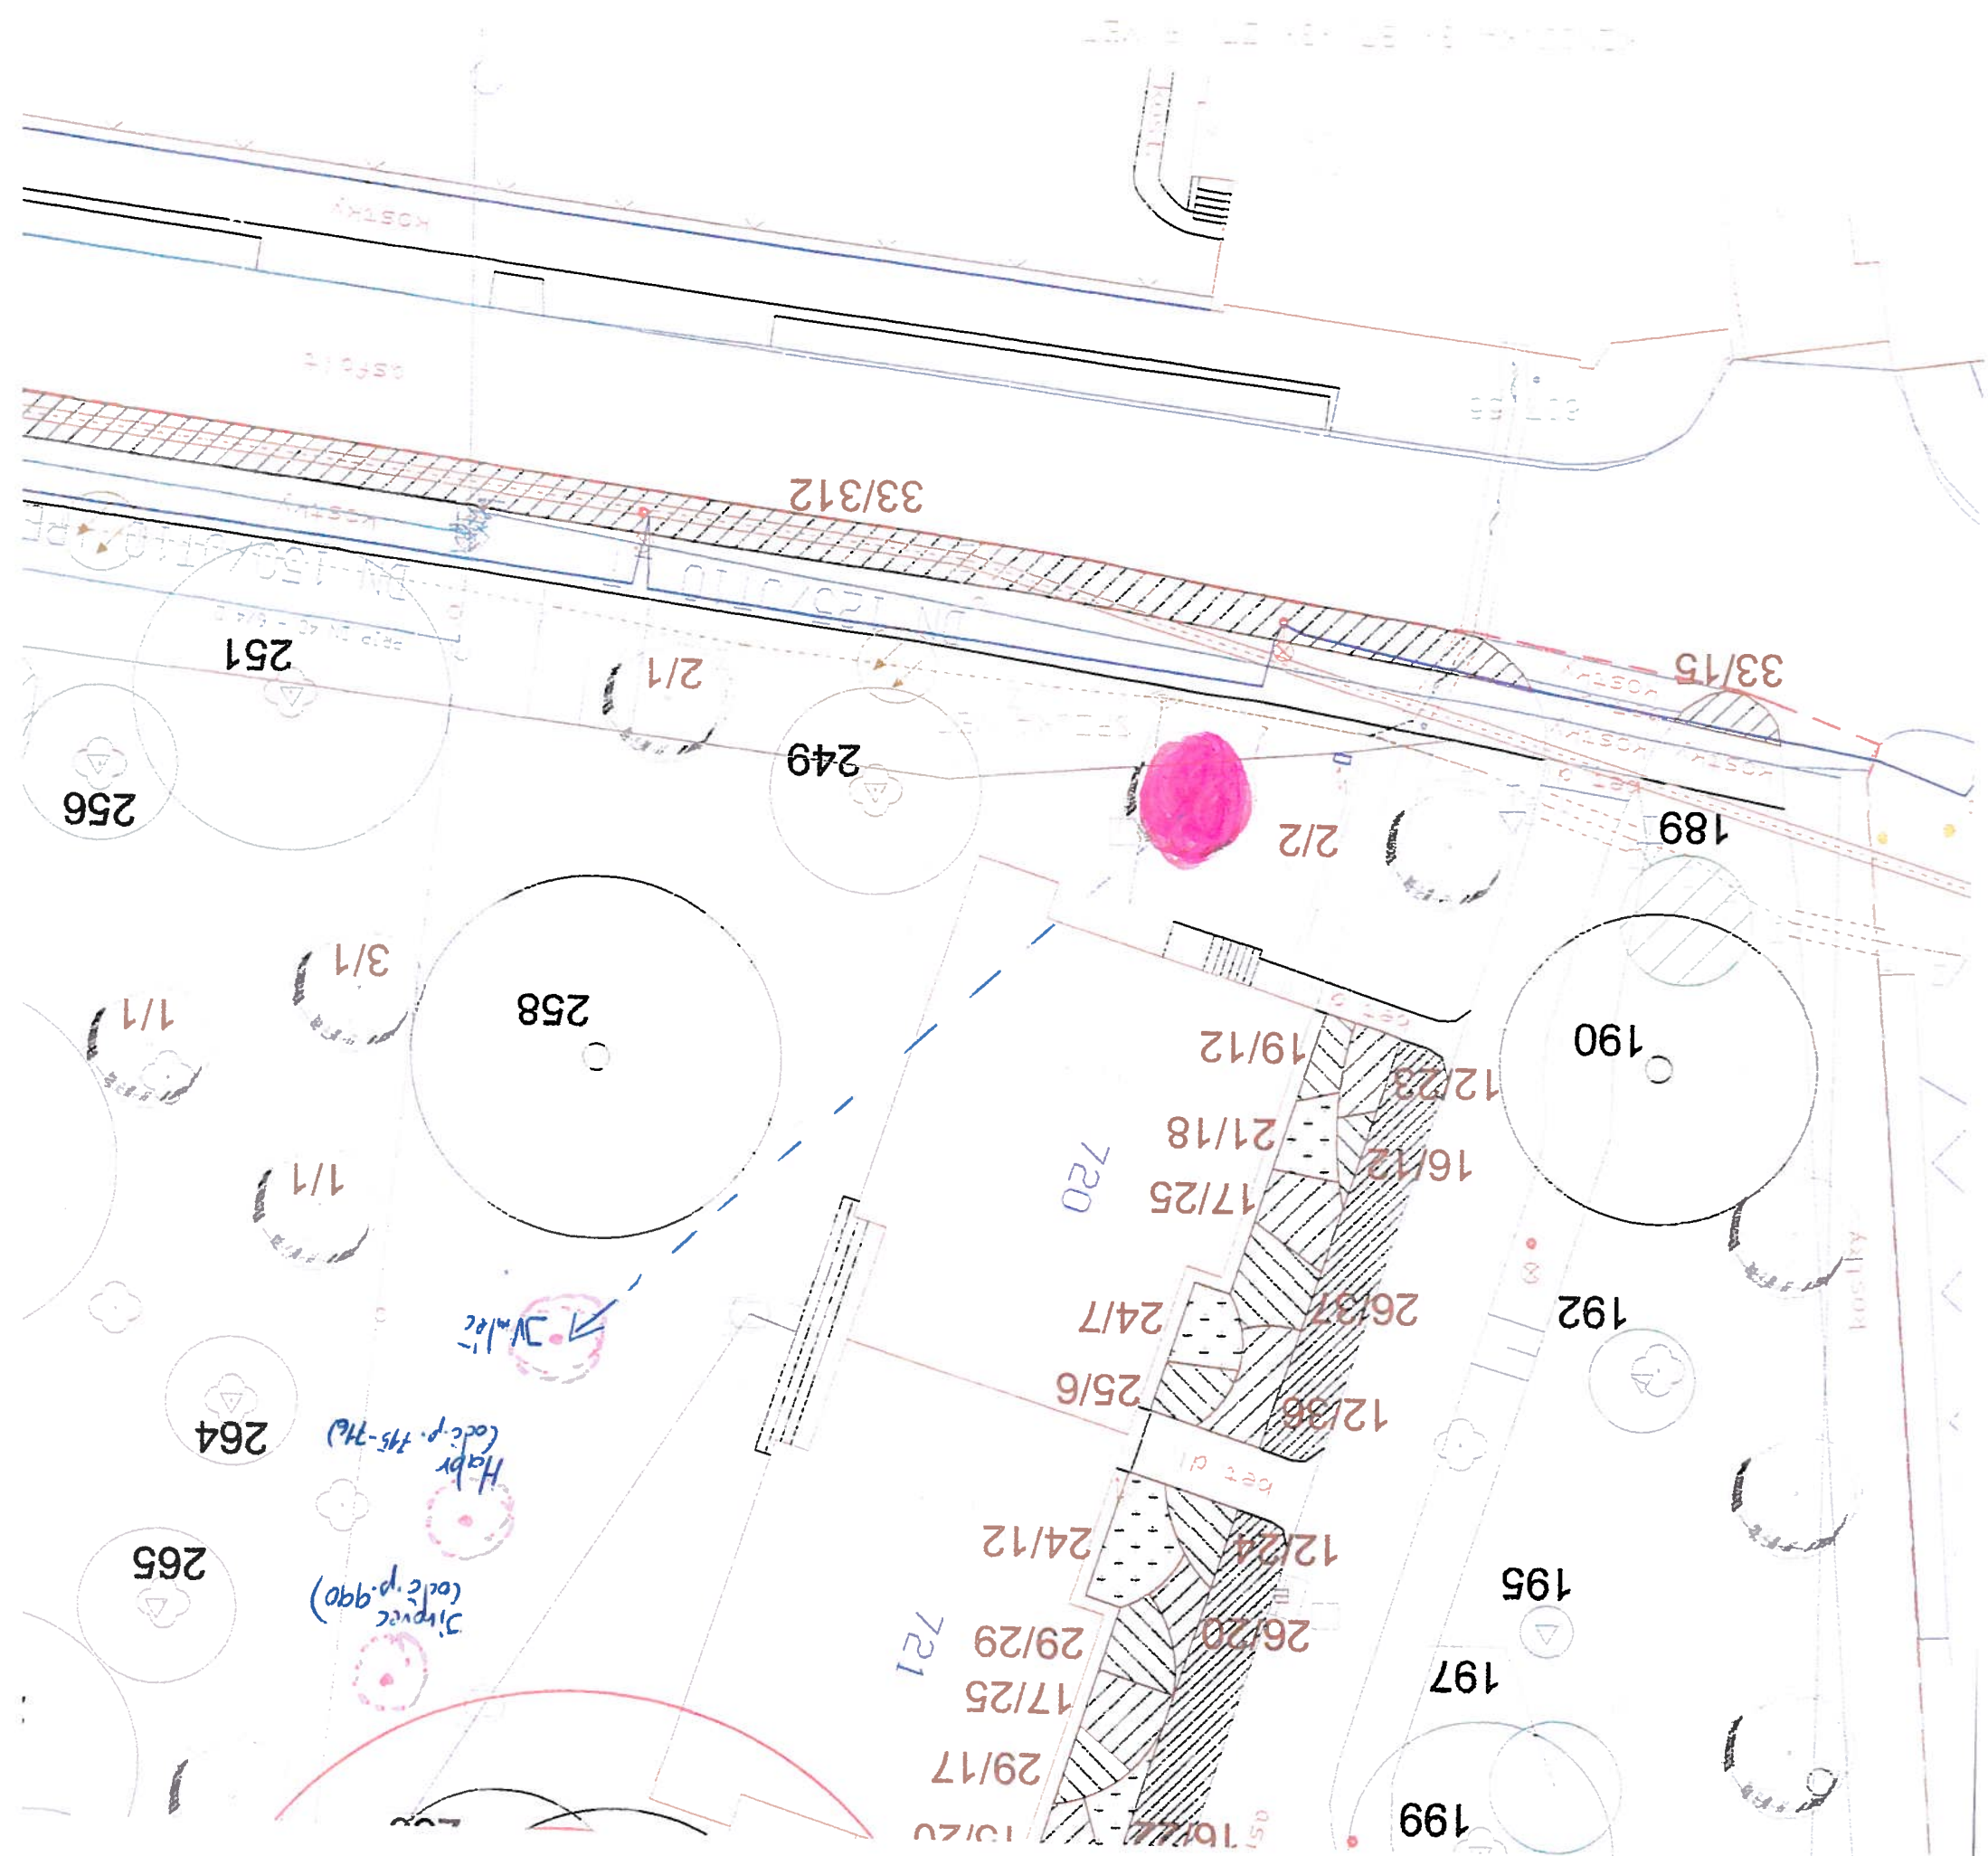

ulice Žitavská - přesadba 1ks Habr x VRS Detail D

