


SITUACE 1:500

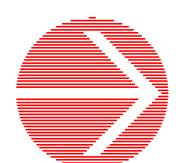


LEGENDA :

- P4 DOPRAVNÍ ZNAČENÍ STÁVAJÍCÍ
- (P4) DOPRAVNÍ ZNAČENÍ ZRUŠENÉ NEBO PŘEMÍSTĚNÉ
- P4 DOPRAVNÍ ZNAČENÍ NOVÉ NEBO PŘEMÍSTĚNÉ

LEGENDA PLOCH :

- CHODNÍK ŽIVIČNÝ KRYT – ACO 8 (ABJ)
- CHODNÍKÝ ZÁMKOVÁ DLAŽBA 200/100/80 mm – BARVA ŠEDÁ
- CHODNÍKÝ – SIGNÁLNÍ A VAROVNÉ PÁSY ZÁMKOVÁ DLAŽBA HMATNÁ ČERVENÁ 200/100/80 mm
- SJEZDY, SAMOSTATNÉ SJEZDY ŽIVIČNÝ KRYT – ACO 8 (ABJ)
- NAVRŽENÁ ZATRAVNĚNÁ PLOCHA
- NAVRŽENÉ LAMPY VEŘEJNÉHO OSVĚTLENÍ
- STROMY, KEŘE STÁVAJÍCÍ
- STROMY, KEŘE ODSTRANĚNÉ

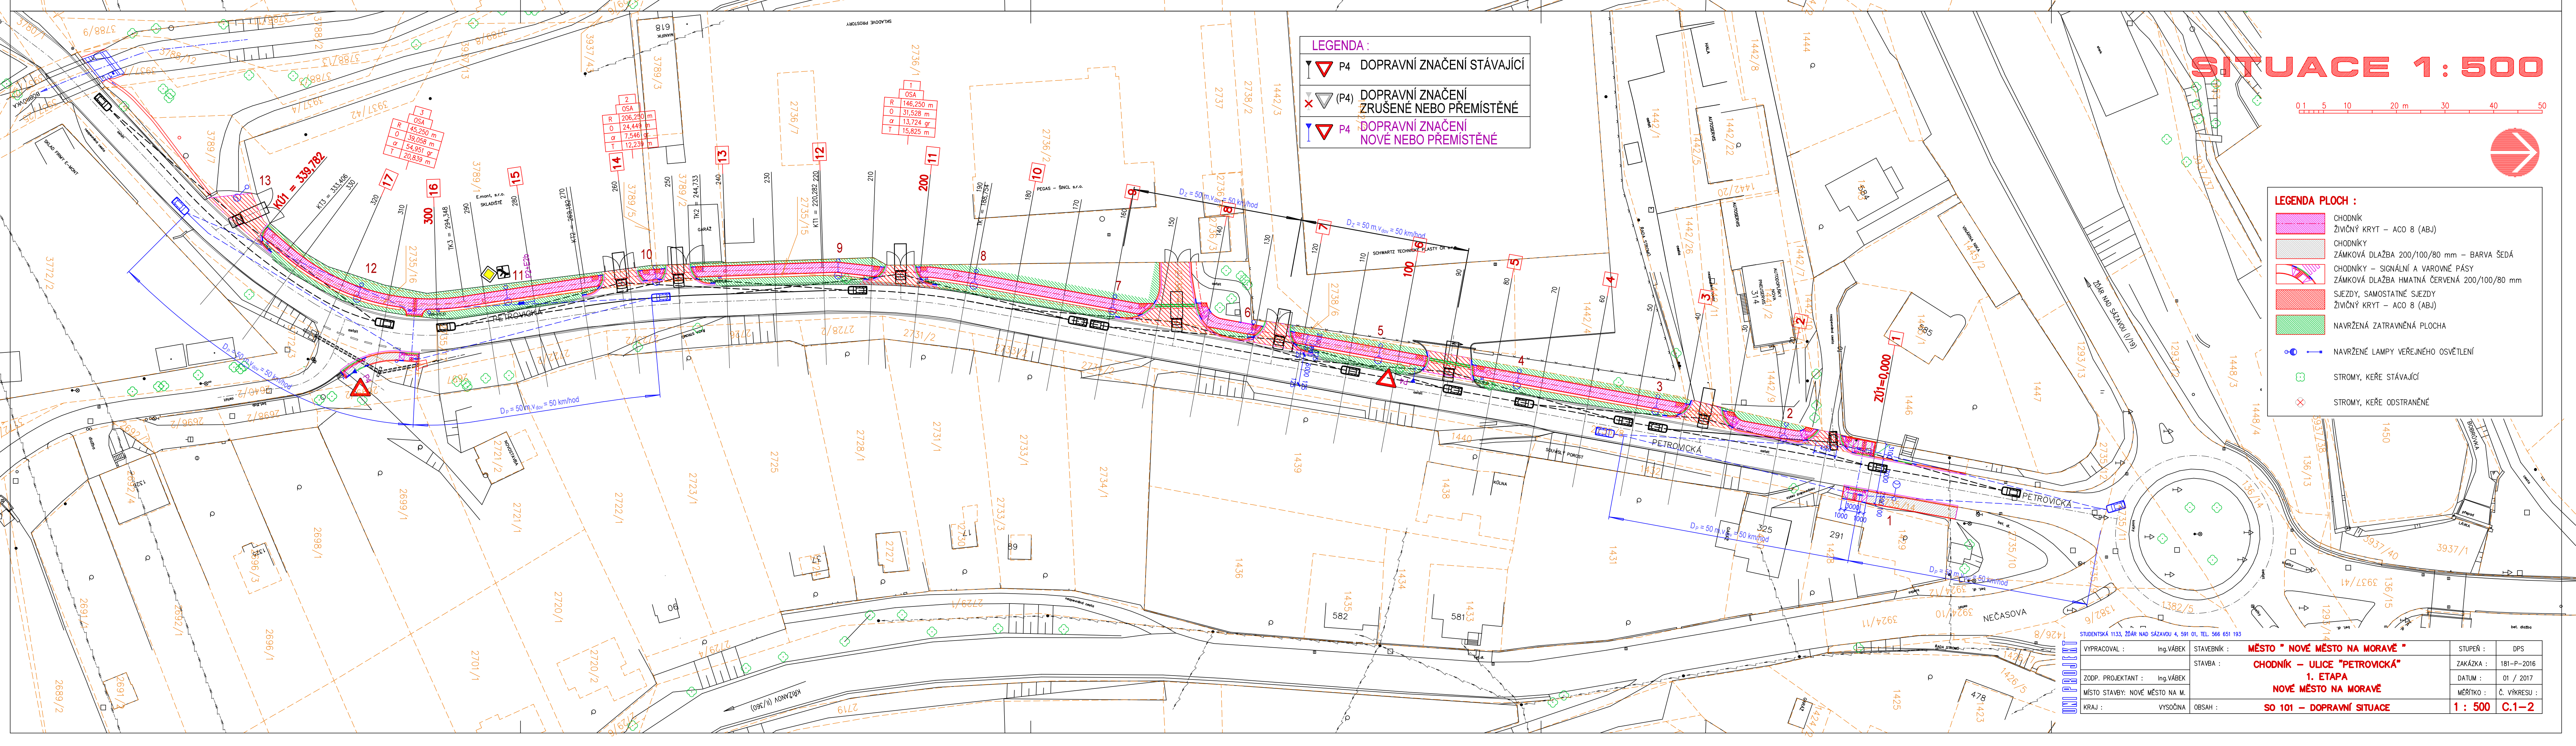

STUDENTSKÁ 1133, ŽDĚR NAD SÁZAVOU 4, 591 01, TEL. 566 651 193			
VYPRACOVAL :	Ing.VÁBEK	STAVEBNÍK :	MĚSTO "NOVÉ MĚSTO NA MORAVĚ"
ZODP. PROJEKTANT :	Ing.VÁBEK	STAVBA :	CHODNÍK – ULICE "PETROVICKÁ"
MÍSTO STAVBY:	NOVÉ MĚSTO NA M.		1. ETAPA
KRAJ :	VYSOČINA	OBSAH :	NOVÉ MĚSTO NA MORAVĚ
			SO 101 – DOPRAVNÍ SITUACE
STUPEŇ :	DPS	ZAKÁZKA :	181–P–2016
		DATUM :	01 / 2017
		MĚŘÍTKO :	Č. VÝKRESU :
			1 : 500 C.1–2