


SITUACE 1: 250

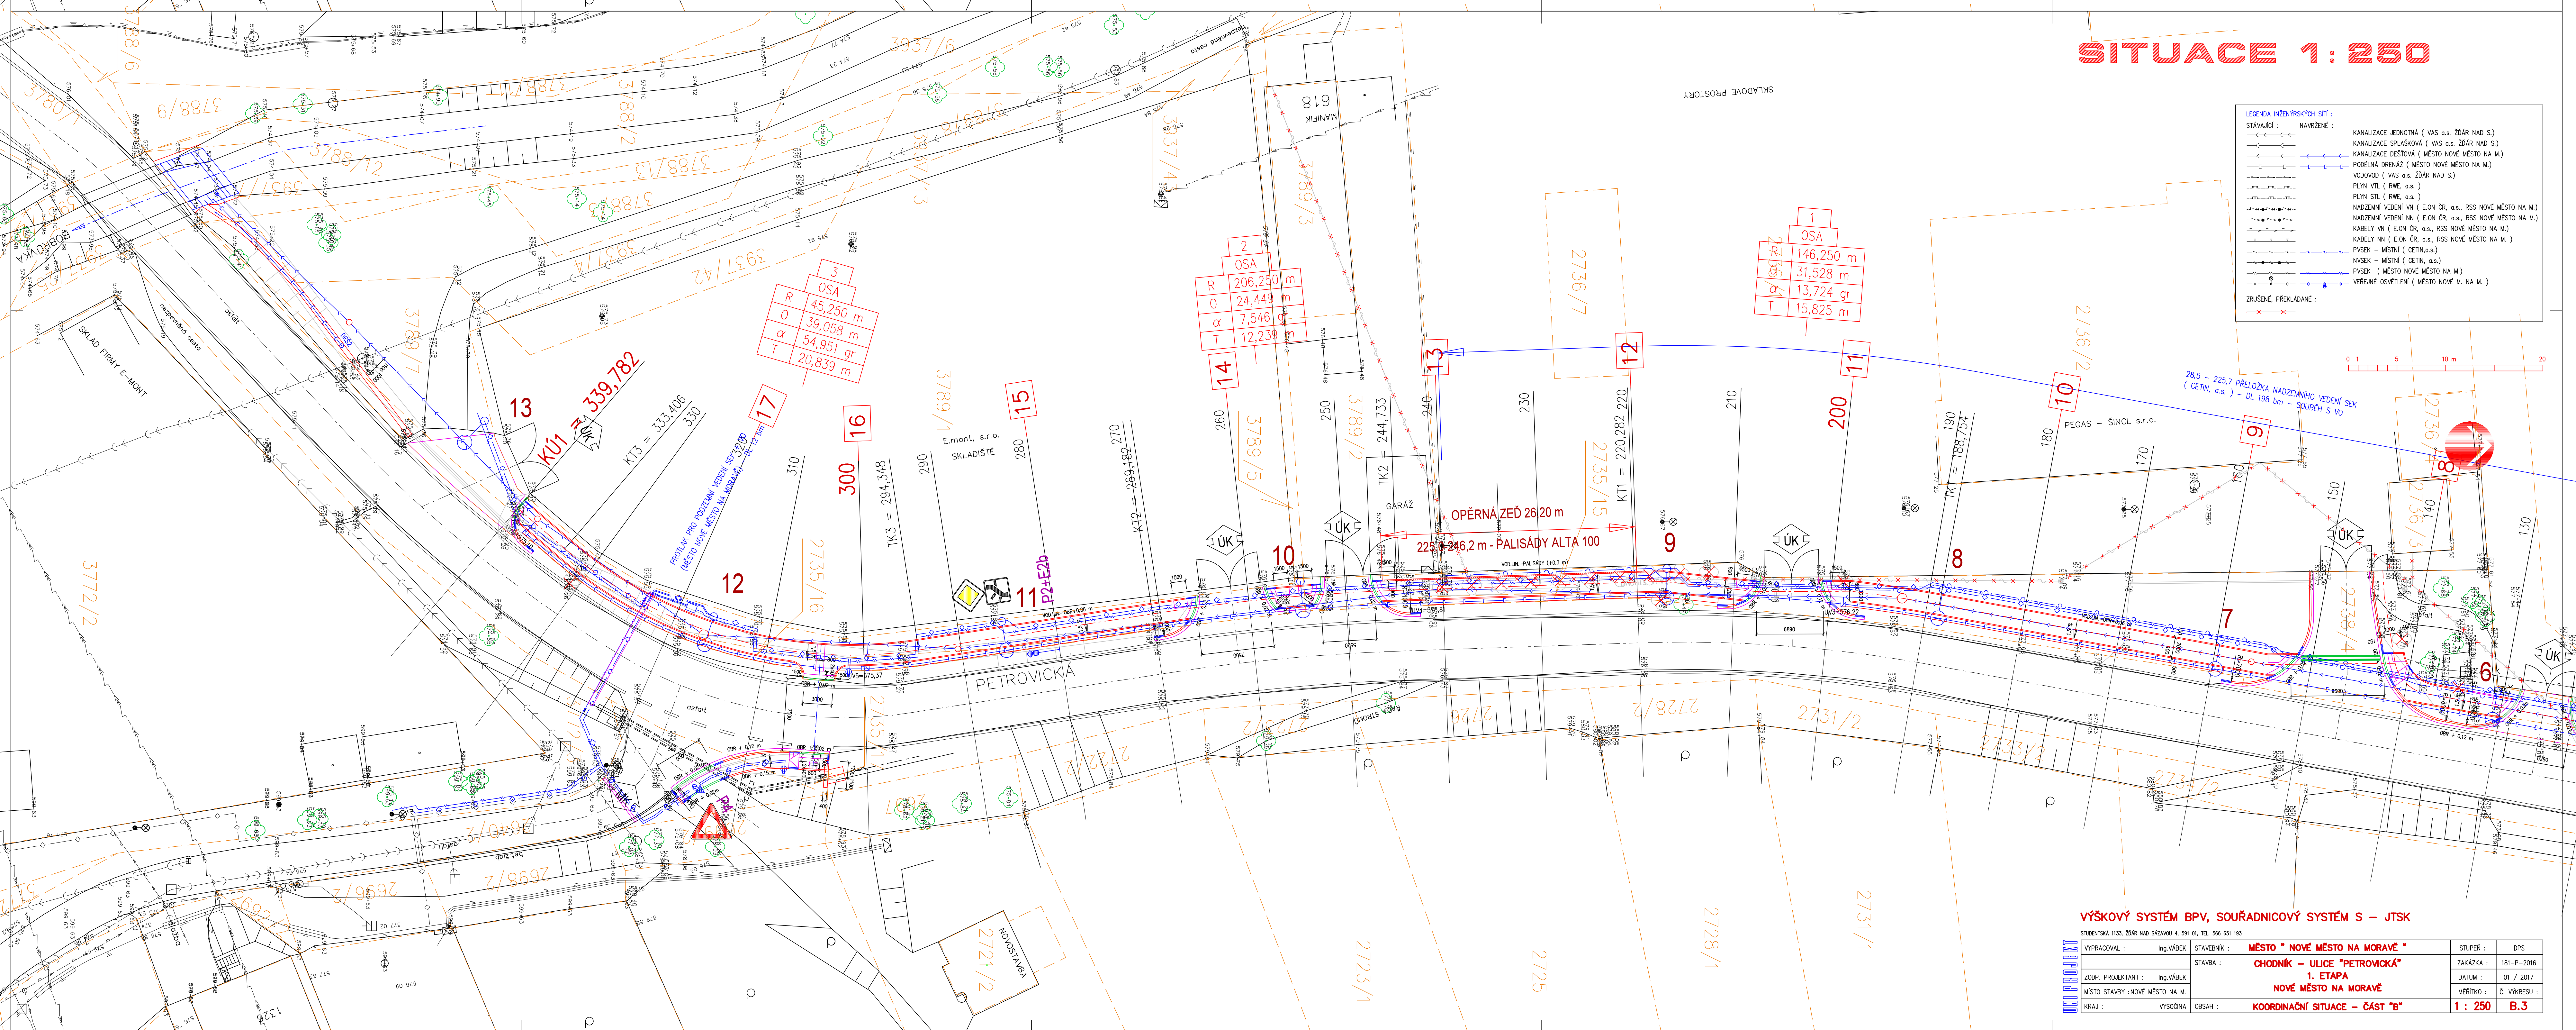

LEGENDA INŽENÝRSKÝCH SÍTÍ :

STÁVAJÍCÍ :	NAVŘZENÉ :	
		KANALIZACE JEDNOTNÁ (VAS a.s. ZDAR NAD S.)
		KANALIZACE SPLAŠKOVÁ (VAS a.s. ZDAR NAD S.)
		KANALIZACE DEŠŤOVÁ (MĚSTO NOVÉ MĚSTO NA M.)
		PODÉLNÁ DRENÁŽ (MĚSTO NOVÉ MĚSTO NA M.)
		VODOVOD (VAS a.s. ZDAR NAD S.)
		PLYN VTL (RWE, a.s.)
		PLYN STL (RWE, a.s.)
		NADZEMNÍ VEDENÍ VN (E.ON ČR, a.s., RSS NOVÉ MĚSTO NA M.)
		NADZEMNÍ VEDENÍ NN (E.ON ČR, a.s., RSS NOVÉ MĚSTO NA M.)
		KABELY VN (E.ON ČR, a.s., RSS NOVÉ MĚSTO NA M.)
		KABELY NN (E.ON ČR, a.s., RSS NOVÉ MĚSTO NA M.)
		PISEK - MÍSTNÍ (CETIN,a.s.)
		PISEK - MÍSTNÍ (CETIN,a.s.)
		PISEK (MĚSTO NOVÉ MĚSTO NA M.)
		VEŘEJNÉ OSVĚTLENÍ (MĚSTO NOVÉ M. NA M.)

ZRUŠENÉ, PŘEKLÁDANÉ :

--	--



28,5 - 225,7 PŘELOŽKA NADZEMNÍHO VEDENÍ SEK
(CETIN, a.s.) - DL 198 bm - SOUBĚH S VO

STUDENTSKÁ 1133, ŽDAR NAD SÁZAVOU 4, 591 01, TEL. 566 651 193			
VÝPRACOVAL : Ing.VÁBEK		STAVEBNÍK : MĚSTO " NOVÉ MĚSTO NA MORAVĚ "	
ZODP. PROJEKTANT : Ing.VÁBEK		STAVBA : CHODNÍK – ULICE "PETROVICKÁ"	
MÍSTO STAVBY : NOVÉ MĚSTO NA M.		1. ETAPA	
KRAJ : VYSOČINA		NOVÉ MĚSTO NA MORAVĚ	
OBSAH :		KOORDINAČNÍ SITUACE – ČÁST "B"	
		STUPEŇ :	DPS
		ZAKÁZKA :	181-P-2016
		DATUM :	01 / 7 / 2017
		MĚŘÍTKO :	Č. VÝKRESU :
		1 : 250	B.3