


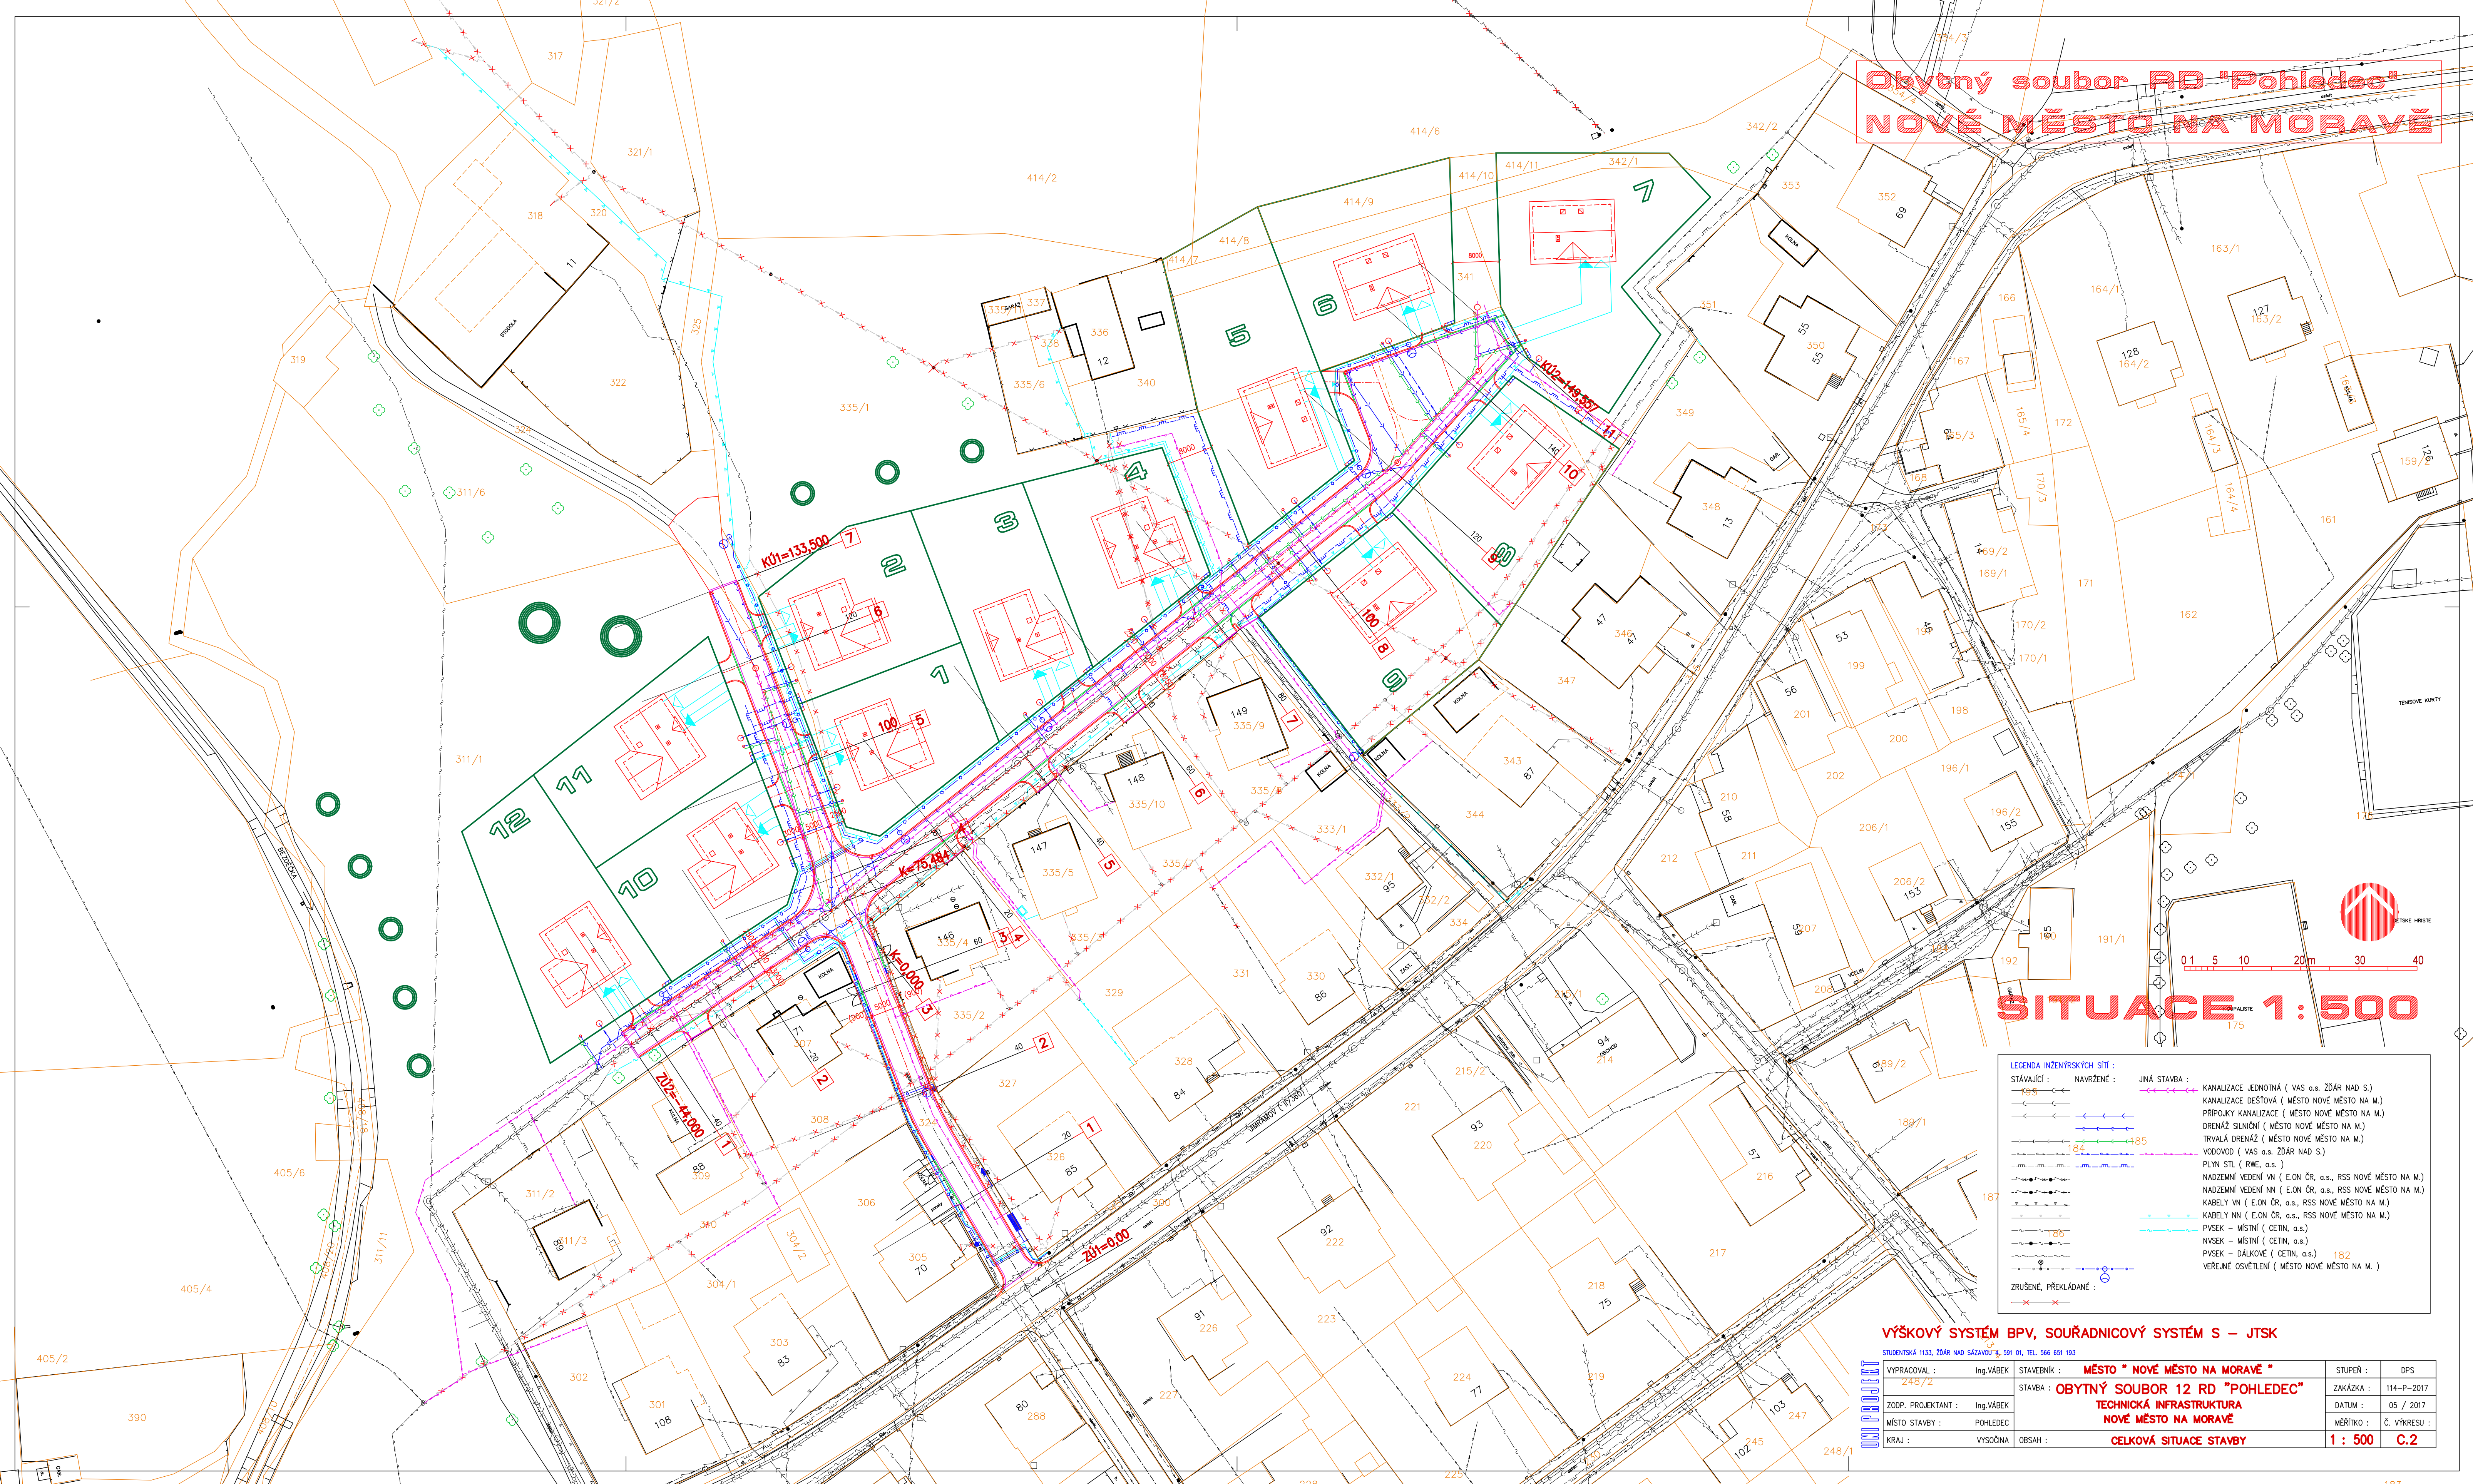












 











 













 





Obytný soubor RD "Pohledec"
NOVÉ MĚSTO NA MORAVĚ





SITUACE 1:500

LEGENDA INŽENÝRSKÝCH SÍTÍ :

STÁVAJÍCÍ :	NAVRŽENÉ :	JINÁ STAVBA :
		 KANALIZACE JEDNOTNÁ (VAS a.s. ZŠAŘ NAD S.)
		 KANALIZACE DESTOŤA (VAS a.s. ZŠAŘ NOVÉ MĚSTO NA M.)
		 PŘÍPOJKY KANALIZACE (MĚSTO NOVÉ MĚSTO NA M.)
		 DRENÁŽ SILNIC (MĚSTO NOVÉ MĚSTO NA M.)
		 TRVALÁ DRENÁŽ (MĚSTO NOVÉ MĚSTO NA M.)
		 VODOVOD (VAS a.s. ZŠAŘ NAD S.)
		 PLYN SÍTÍ (RWE, a.s.)
		 NADZEMNÍ VEDENÍ VN (E.ON ČR, a.s., RSS NOVÉ MĚSTO NA M.)
		 NADZEMNÍ VEDENÍ NN (E.ON ČR, a.s., RSS NOVÉ MĚSTO NA M.)
		 KABELY VN (E.ON ČR, a.s., RSS NOVÉ MĚSTO NA M.)
		 KABELY NN (E.ON ČR, a.s., RSS NOVÉ MĚSTO NA M.)
		 PLYSEK - MÍSTNÍ (CETIN, a.s.)
		 PLYSEK - MÍSTNÍ (CETIN, a.s.)
		 PLYSEK - DÁLKOVÉ (CETIN, a.s.)
		 VĚŘEJNÉ OSVĚTLENÍ (MĚSTO NOVÉ MĚSTO NA M.)

ZRUŠENÉ, PŘEKLÁDANÉ :

	
---------------------------------------------------------------------------------------	---------------------------------------------------------------------------------------

VÝŠKOVÝ SYSTÉM BPV, SOUŘADNICOVÝ SYSTÉM S – JTSK

STUDENTSKÁ 1133, ŽDÁR NAD SÁZAVOU 4, 591 01, TEL. 566 651 193

VYPRACOVAL : Ing.VÁBEK		STAVEBNÍK :	MĚSTO " NOVÉ MĚSTO NA MORAVĚ "	STUPEŇ :	DPS
248/2		STAVBA :	OBYTNÝ SOUBOR 12 RD "POHLEDEC"	ZAKÁZKA :	114-P-2017
ZODP. PROJEKTANT : Ing.VÁBEK		TECHNICKÁ INFRASTRUKTURA			DATUM : 05 / 2017
MÍSTO STAVBY : POHLEDEC		NOVÉ MĚSTO NA MORAVĚ			MĚŘÍTKO : Č. VÝKRESU
KRAJ :	VYSOČINA	OBSAH :	CELKOVÁ SITUACE STAVBY	1 : 500	C.2