

DRUH POVRCHU ÚZEMÍ
KATASTRÁLNÍ ÚZEMÍ

OKRES : ŽDĀR NAD SÁZAVOU
KRAJ : VYSOČINA

SKLONOVÉ POMĚRY

NIVELETA

KÓTY NIVELETY


KÓTY TERÉNU

SROVNÁVACÍ ROVINA

ČÍSLO PŘÍČNÉHO ŘEZU

SMĚROVÉ POMĚRY

LOUKA
POHLEDEC

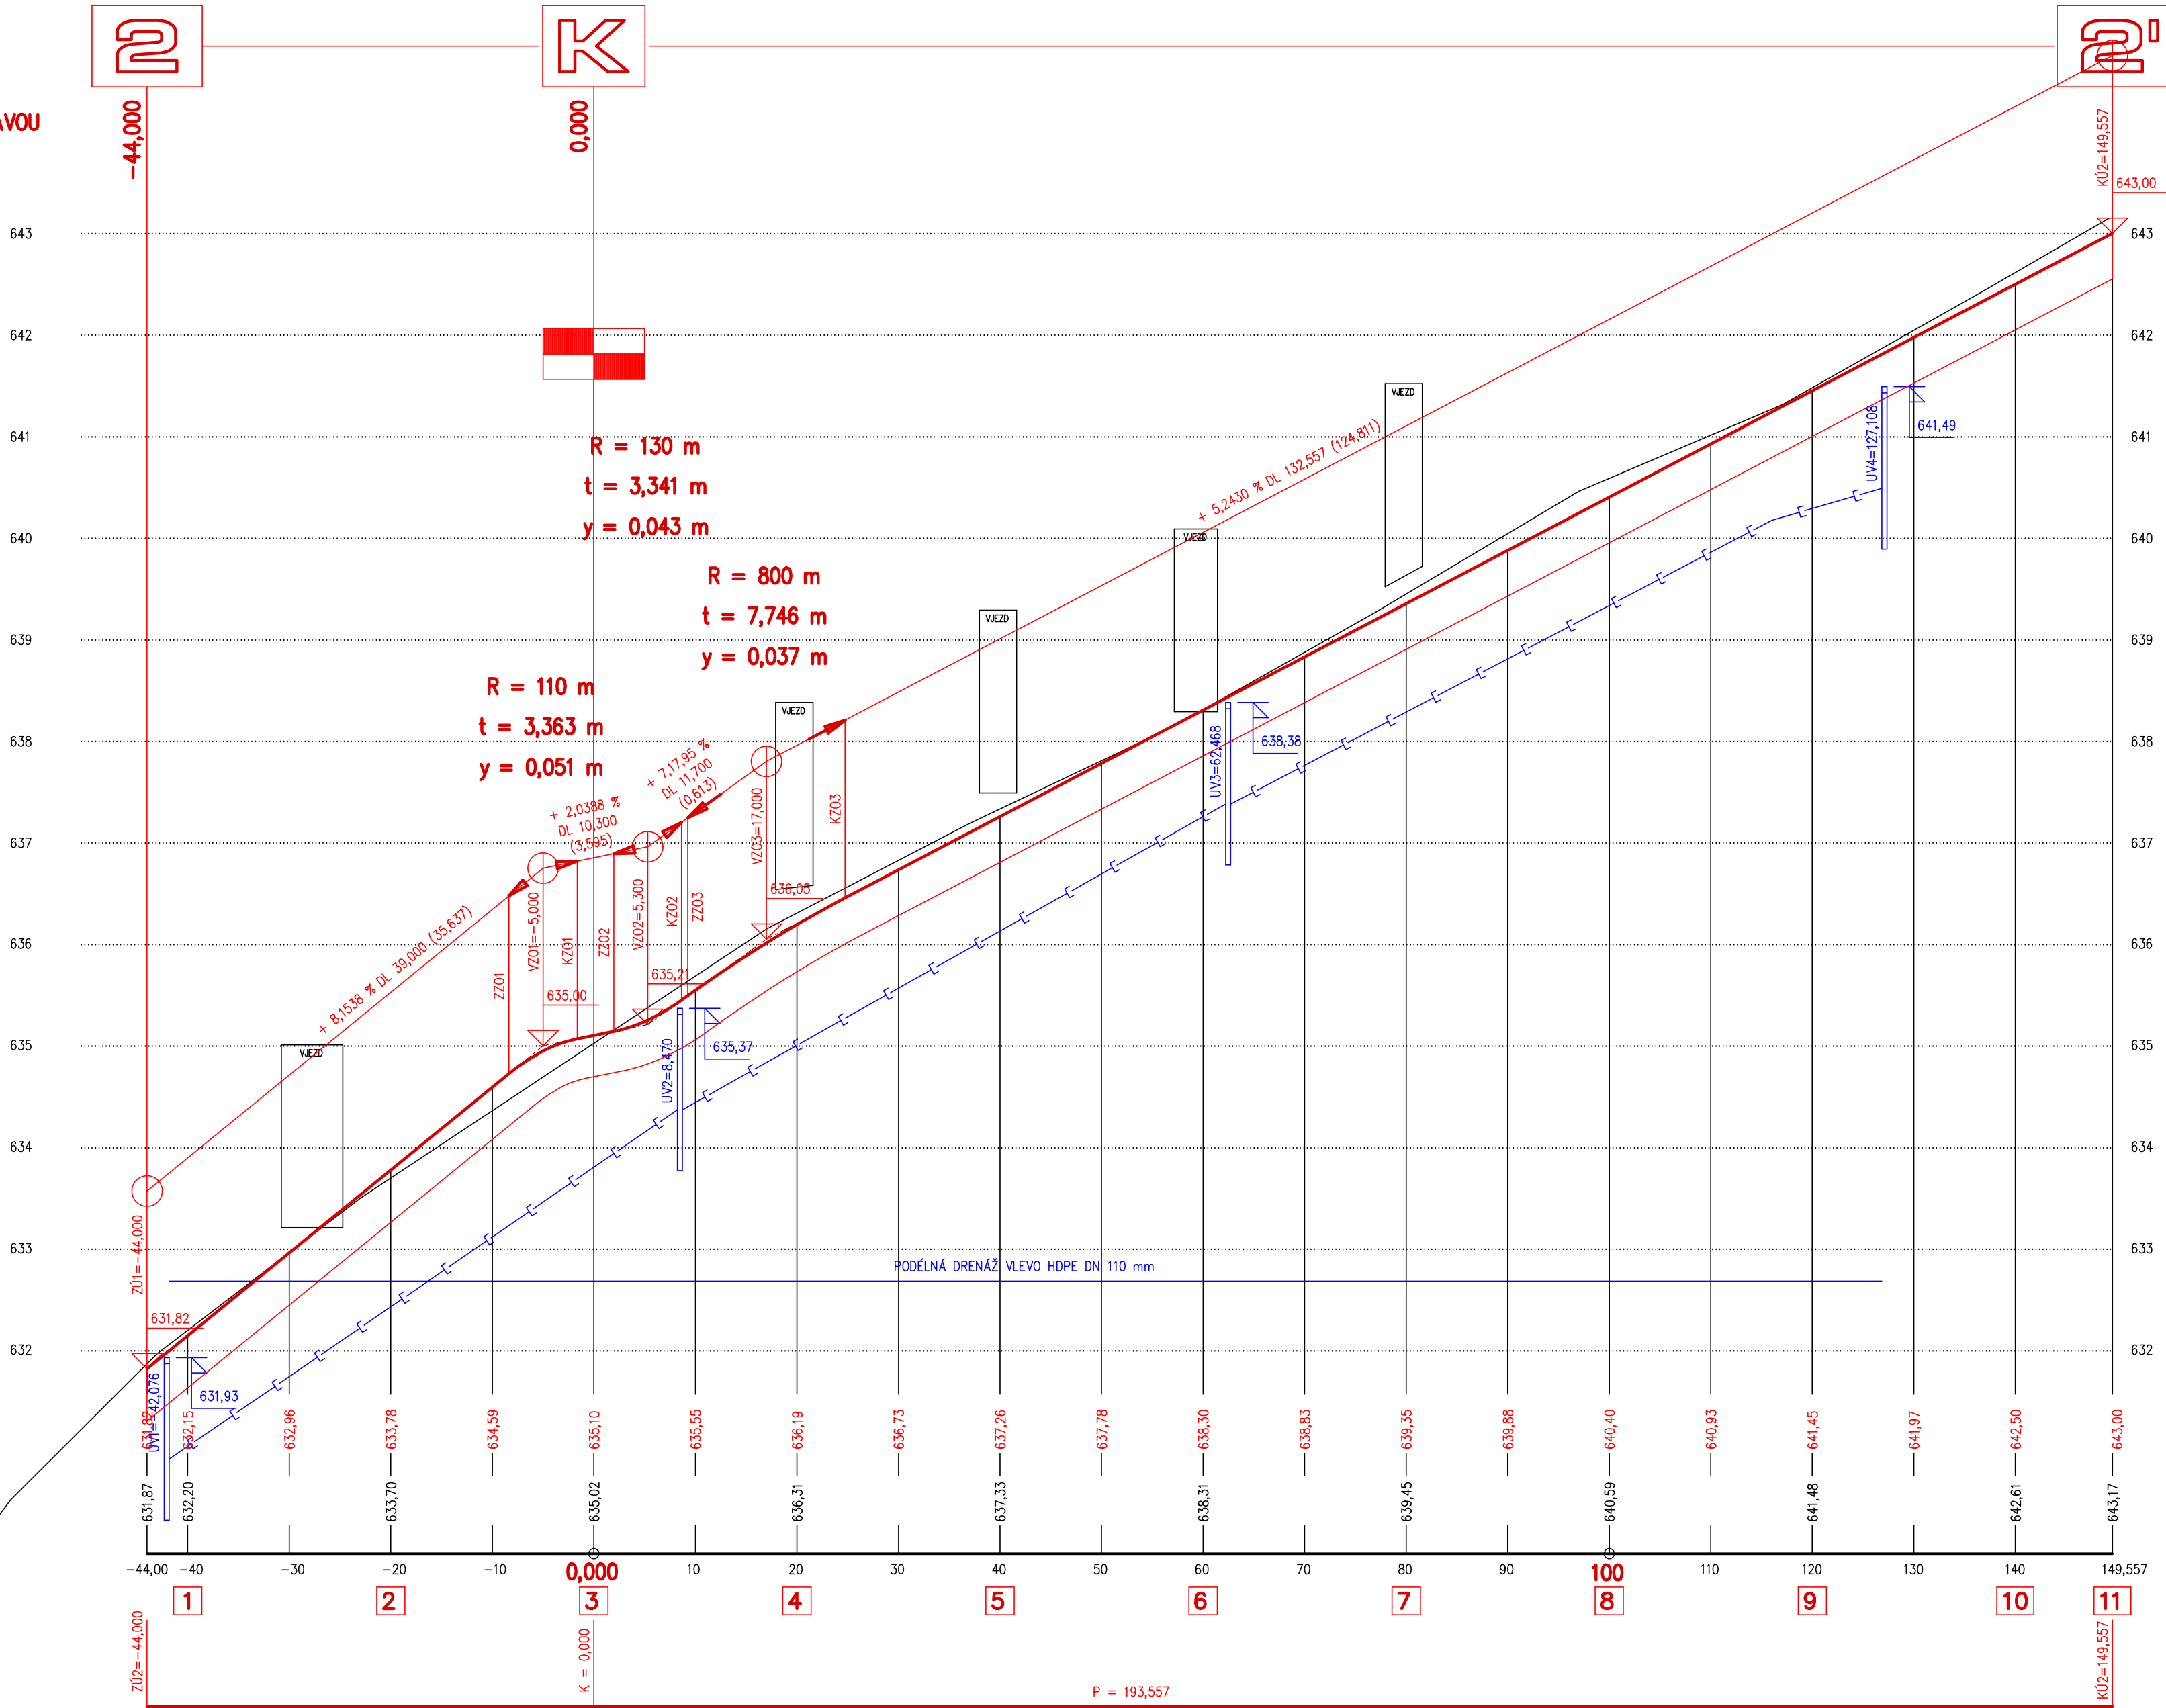

VÝŠKOVÝ SYSTÉM BPV, SOUŘADNICOVÝ SYSTÉM S – JTSK

STUDENTSKÁ 1133, ŽDĀR NAD SÁZAVOU 4, 591 01, TEL. 566 651 193

UNI PROJEKT	VYPRACOVAL :	Ing.VÁBEK	STAVEBNÍK :	MĚSTO " NOVÉ MĚSTO NA MORAVĚ "	STUPEŇ :	DPS
	ZODP. PROJEKTANT :	Ing.VÁBEK	STAVBA :	OBYTNÝ SOUBOR 12 RD "POHLEDEC" TECHNICKÁ INFRASTRUKTURA NOVÉ MĚSTO NA MORAVĚ	ZAKÁZKA :	114–P–2017
	MÍSTO STAVBY :	POHLEDEC			DATUM :	05 / 2017
	KRAJ :	VYSOČINA	OBSAH :	S02 KOMUNIKACE – PODÉLNÝ PROFIL 2 – K – 2'	MĚŘÍTKO :	Č. VÝKRESU :
					1:500/50	D.1–4