

LEGENDA MÍSTNOSTÍ 1.NP – TFS

Kód	podlaží		Místnost	Bm (m²)	sklad	Typ P	
	podlaží	podlaží				plánek	rozvrstvení
1 01 01	01	01	ZÁVĚSÍ	100	20	40	40/20
1 01 02	01	02	VSTUPNÍ PROSTOR SE SCHODIŠTĚM	100	20	40	40/20
1 01 03	01	03	TOILETY M	200	20	40	40/20
1 01 04	01	04	TOILETY Ž - UKLIDOVÁ MÍSTNOST	200	20	40	40/20
1 01 05	01	05	WC INOBY M	200	20	40	40/20
1 01 06	01	06	WC INOBY Ž	200	20	40	40/20
1 01 07	01	07	KAVARNA	300	20	40	40/20

1 02 01	02	01	HRACÍ PLOCHA	300	20	40	40/20
---------	----	----	--------------	-----	----	----	-------

1 03 01	03	01	ŠATNA 1	200	20	40	40/20
1 03 02	03	02	UMÝVÁRNA	200	44	-	-
1 03 03	03	03	ŠATNA 2	200	20	40	40/20
1 03 04	03	04	ŠATNA 3	200	20	40	40/20
1 03 05	03	05	UMÝVÁRNA	200	44	-	-
1 03 06	03	06	ŠATNA 4	200	20	40	40/20
1 03 07	03	07	ŠATNA 5	200	20	40	40/20
1 03 08	03	08	UMÝVÁRNA	200	44	-	-
1 03 09	03	09	ŠATNA 6	200	20	40	40/20
1 03 10	03	10	OŠETROVNA	500	20	40	40/20
1 03 11	03	11	HYG. ZÁZEMÍ ROZHODČÍ	200	20	40	40/20
1 03 12	03	12	ROZHODČÍ	300	20	40	40/20
1 03 13	03	13	ROZHODČÍ	300	20	40	40/20
1 03 14	03	14	HYG. ZÁZEMÍ ROZHODČÍ	200	20	40	-
1 03 15	03	15	SKLAD SPORTOVNÍCH POTŘEB	100	20	40	40/20

1 04 01	04	01	VSTUP SPORTOVCI	100	20	40	40/20
1 04 02	04	02	SPRAUCE	500	20	40	40/20
1 04 03	04	03	HYG. ZÁZEMÍ ZAMĚSTNANCŮ	200	20	40	-
1 04 04	04	04	CHODBA SE SCHODIŠTĚM	100	20	40	40/20
1 04 05	04	05	CHODBA	100	20	40	40/20
1 04 06	04	06	TECHNICKÁ MÍSTNOST	300	20	40	40/20
1 04 07	04	07	TECHNICKÁ MÍSTNOST	300	20	40	40/20
1 04 08	04	08	SKLAD	100	20	40	40/20
1 04 09	04	09	ZÁZEMÍ PRO FOTBAL	200	20	40	40/20
1 04 10	04	10	INAROVYNA	200	20	40	40/20
1 04 11	04	11	ZÁZEMÍ KLUBISTÉ	200	20	40	40/20

SOURADNICOVÝ SYSTÉM - JTSK  
VÝŠKOVÝ SYSTÉM - BpV  
±0,000 = 614,500


GEN. PROJEKTANT	SANTIS s.r.o., Bm Brežská 128/38, 591 01 Zábřeh nad Sázavou, tel.: 566 897 371, email: servis@sblescent.cz	GEN. PROJEKTANT	SANTIS s.r.o., Bm Brežská 128/38, 591 01 Zábřeh nad Sázavou, tel.: 566 897 371, email: servis@sblescent.cz
VEDOUcí ARCHITEKT	Ing. arch. Martin Zuzula	VEDOUcí ARCHITEKT	Ing. arch. Martin Zuzula
HL. INŽ. PROJEKTU	Ing. Martin Jun	HL. INŽ. PROJEKTU	Ing. Martin Jun
VYPRACOVAL	Jiří Prokeš	VYPRACOVAL	Jiří Prokeš
KONTROLOVAL	Ing. Zdeněk Tůma	KONTROLOVAL	Ing. Zdeněk Tůma

INVESTOR	Michal Šmarda, starosta města	INVESTOR	Michal Šmarda, starosta města
ZASTOUPENÝ	Ing. Lubomír Kubík	ZASTOUPENÝ	Ing. Lubomír Kubík
KONTAKTNÍ OSOBA	Yvonna	KONTAKTNÍ OSOBA	Yvonna
KRAJ	Nové Město na Moravě	KRAJ	Nové Město na Moravě
KRAJSKÝ ÚŘAD	Nové Město na Moravě	KRAJSKÝ ÚŘAD	Nové Město na Moravě

SPORTOVNÍ HALA S LEZECKOU STĚNOU, TYRŠOVA UL., NOVÉ MĚSTO NA MORAVĚ

STAVBNÍ OBJEKT	SO 01 SPORTOVNÍ HALA	STAVBNÍ OBJEKT	SO 01 SPORTOVNÍ HALA
ČÁST	D.1.4h zař. slaboproudé elektrotechniky	ČÁST	D.1.4h zař. slaboproudé elektrotechniky

NAZEV VÝKRESU	Slaboproud 1.np	NAZEV VÝKRESU	Slaboproud 1.np
Stavba	2016/10/DPS	Stavba	2016/10/DPS
Číslo výkresu	1 : 100	Číslo výkresu	1 : 100
Stavba	DPS	Stavba	DPS

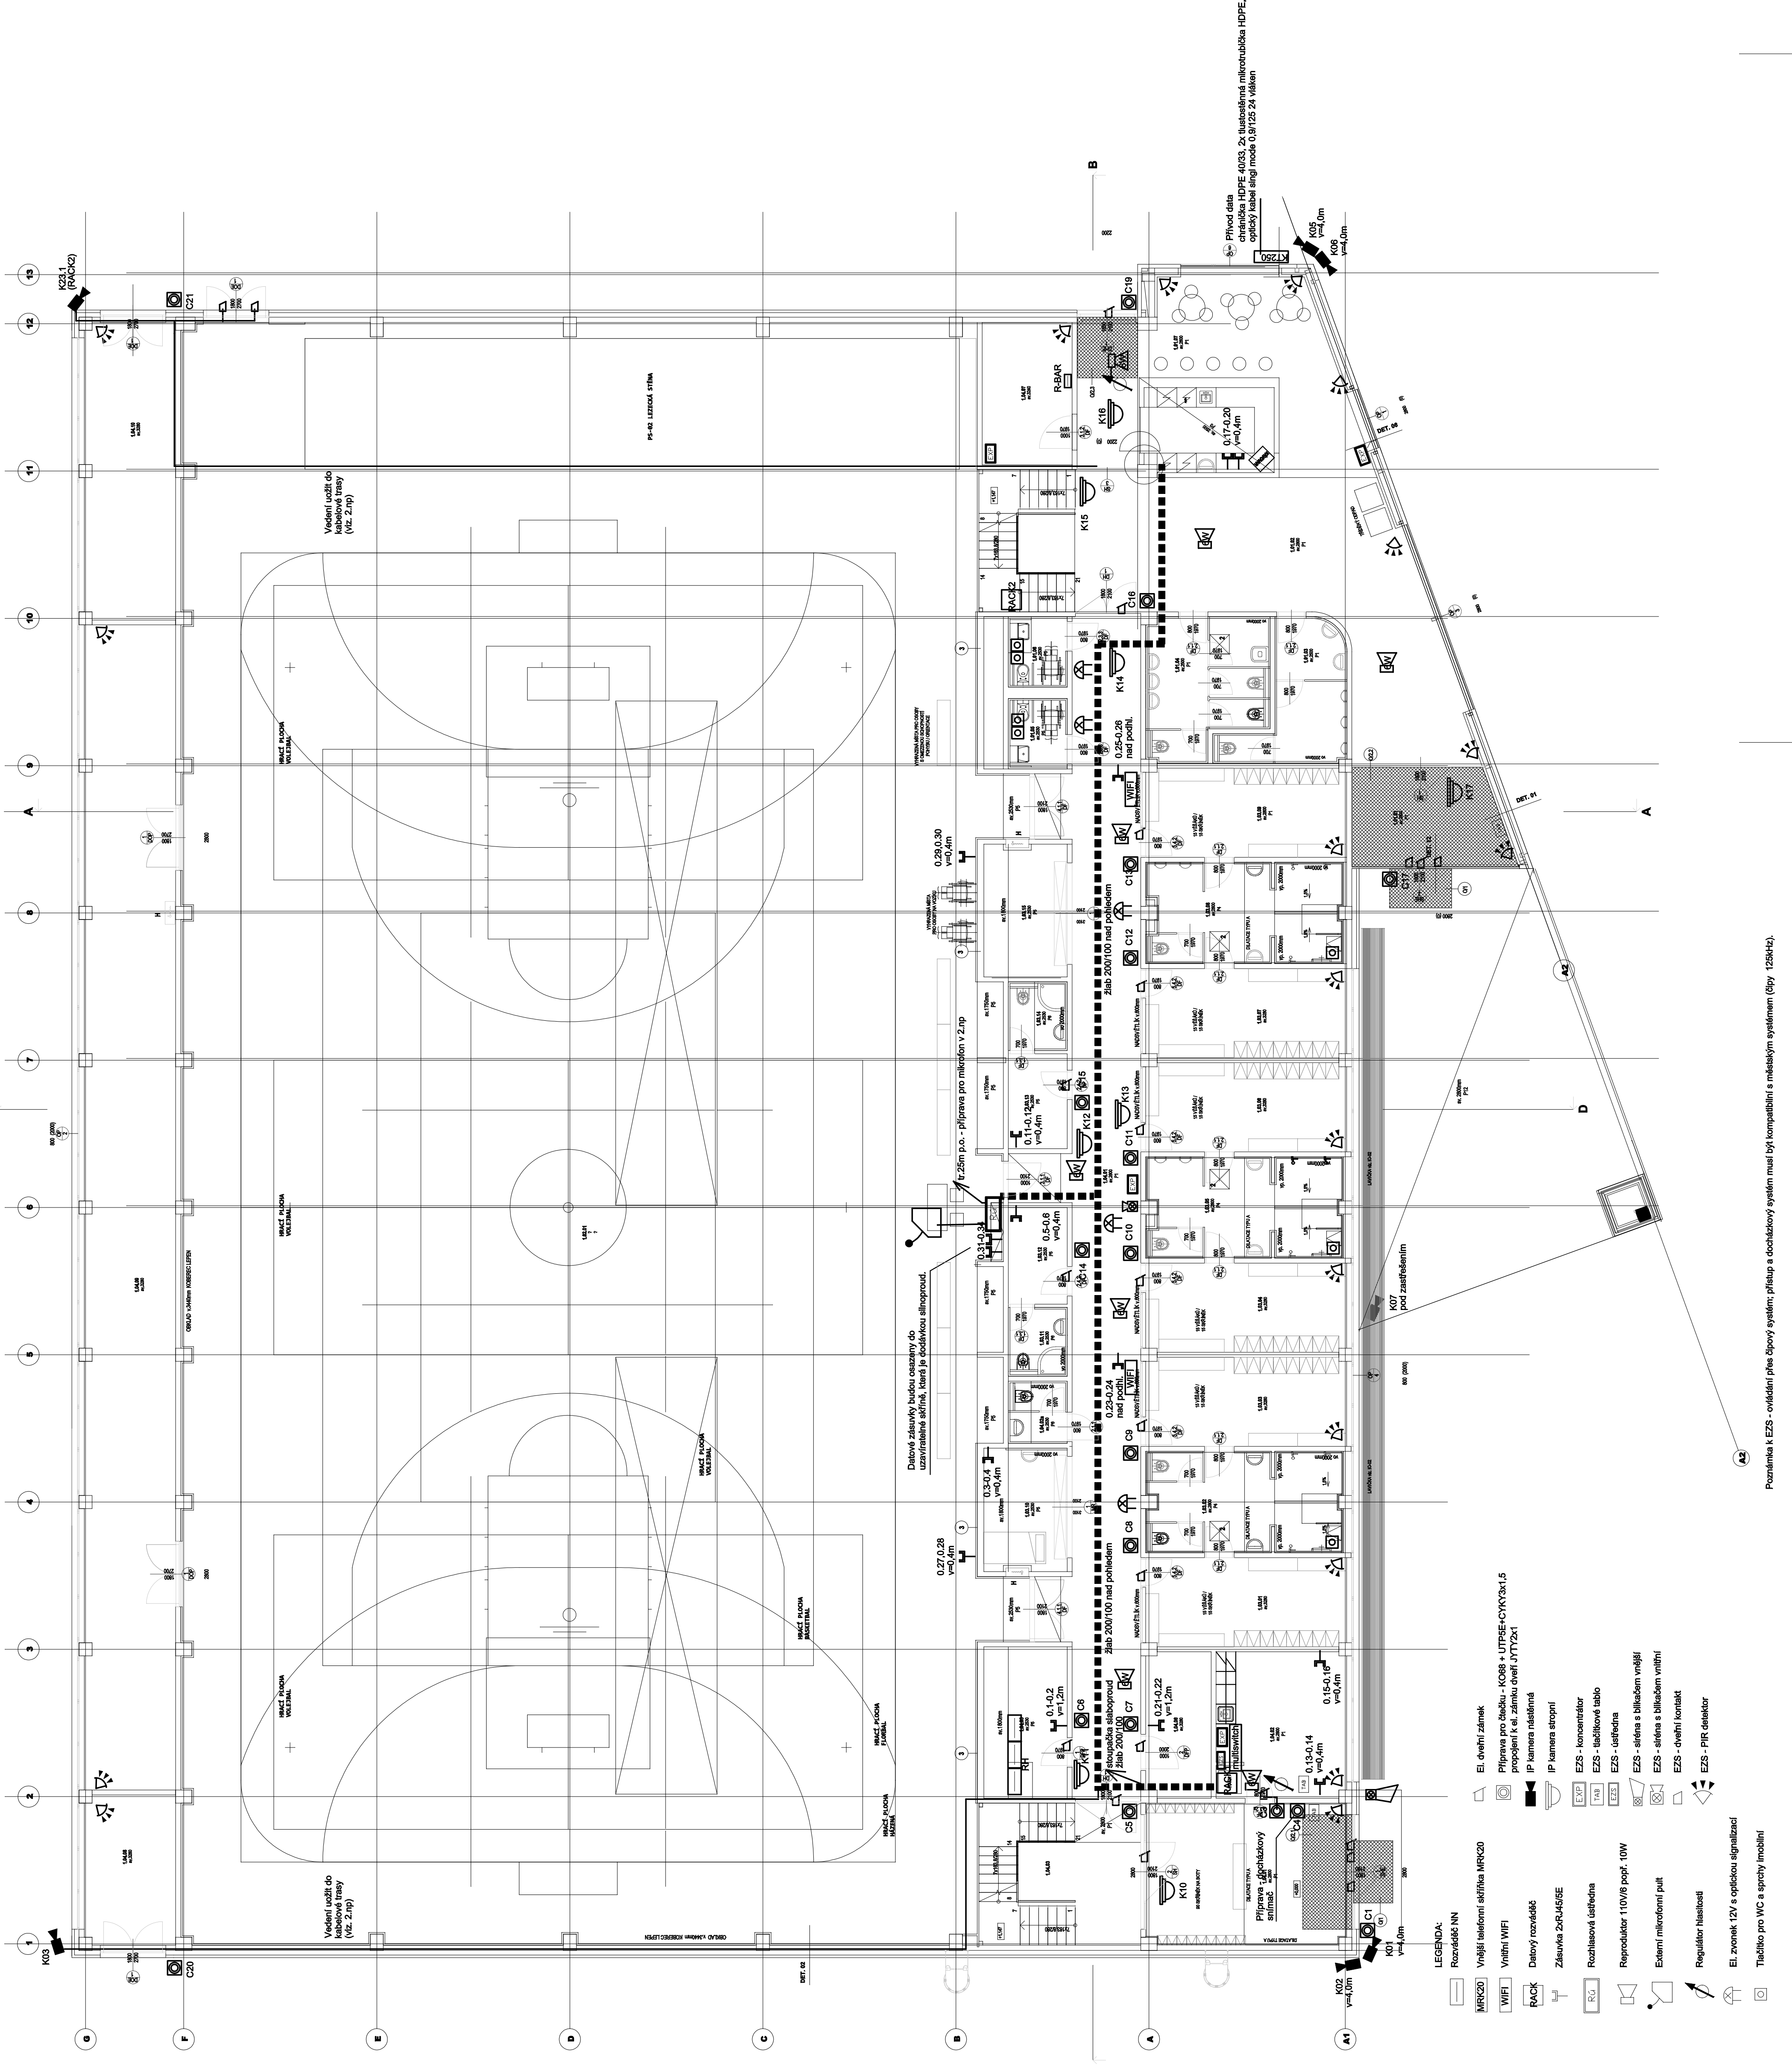

Pozornost k EZS - ovládání přes dvířní systém; přístup a dohledový systém musí být kompatibilní s měřicím systémem (typ 125kHz).