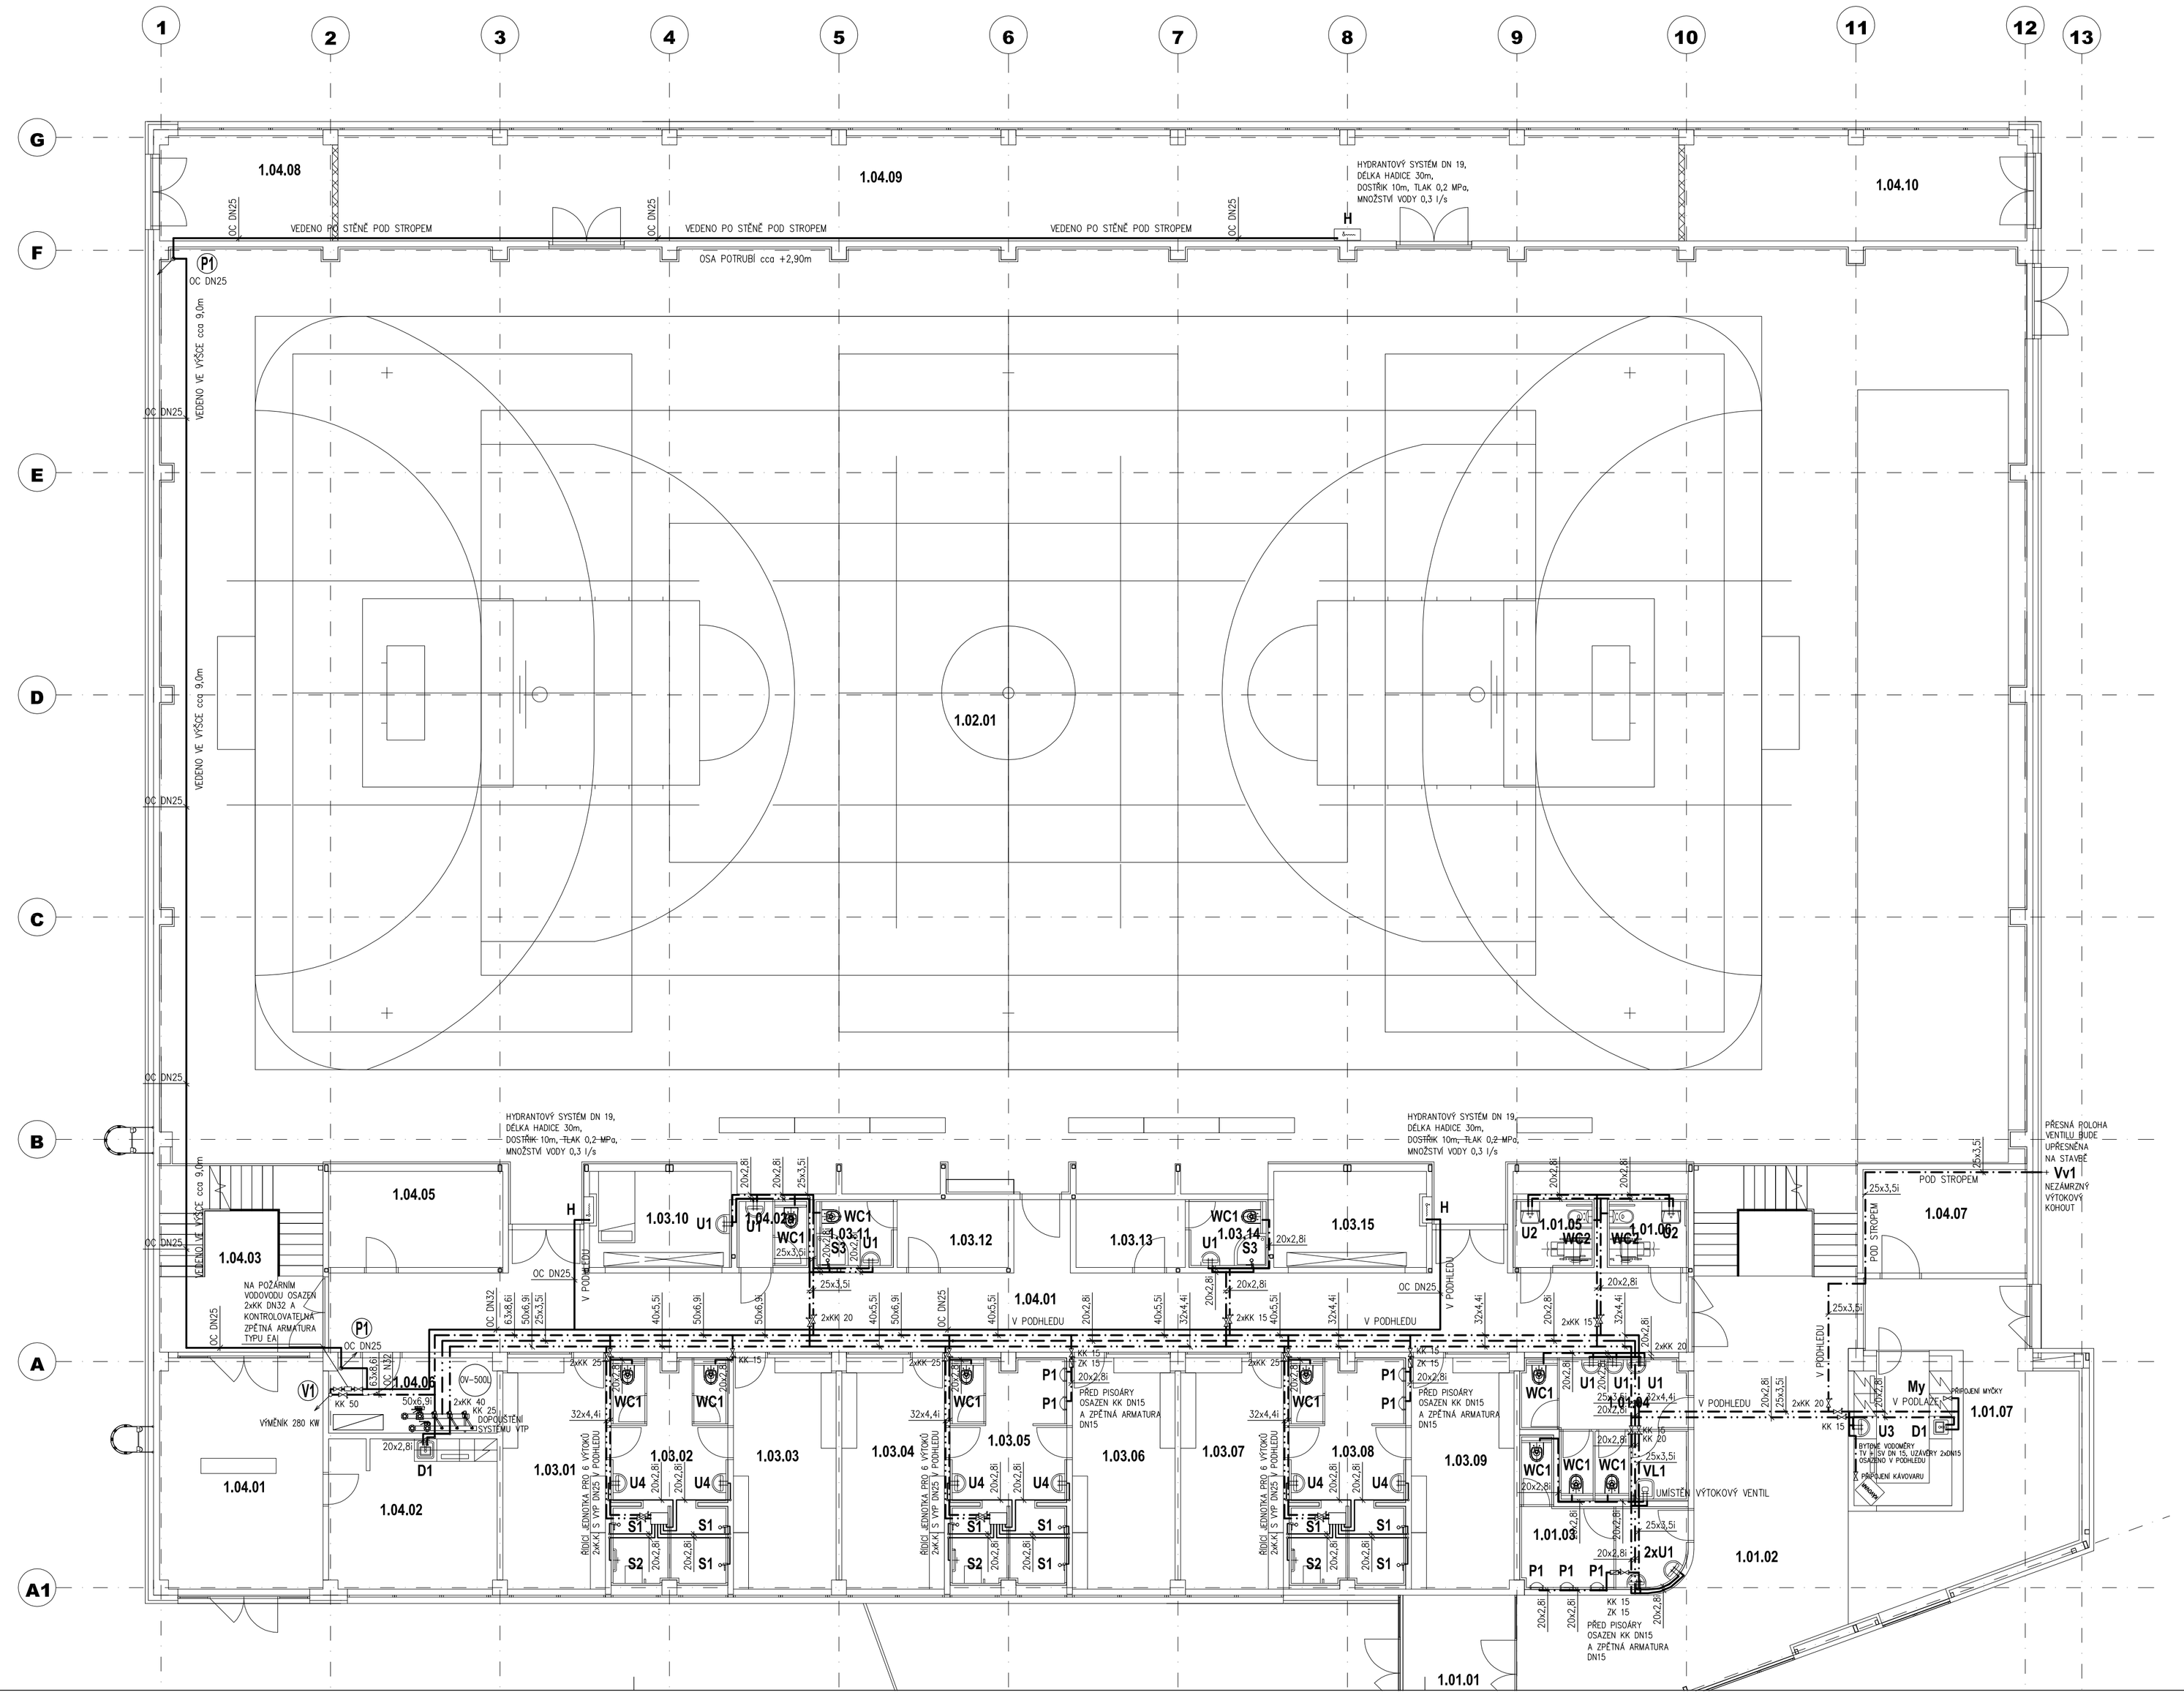

LEGENDA MÍSTNOSTÍ 1.NP		
Číslo	Název	Plocha (m2)
01 VEŘEJNOST		
101.01	ŽÁDVEŘÍ	13,45
101.02	VSTUPNÍ PROSTOR SE SCHODIŠTĚM	70,80
101.03	TOALETY M	11,30
101.04	TOALETY Ž + ÚKLIDOVÁ MÍSTNOST	14,90
101.05	WC IMOB M	3,85
101.06	WC IMOB Ž	3,85
101.07	KAVÁRNA	44,65
01 VEŘEJNOST: 7		162,80
02 SPORTOVNÍ PLOCHY		
102.16	HRACÍ PLOCHA	1213,50
02 SPORTOVNÍ PLOCHY: 1		1213,50
03 ZÁZEMÍ SPORTOVCI		
103.01	ŠATNA 1	16,65
103.02	UMÝVÁRNA	18,55
103.03	ŠATNA 2	16,65
103.04	ŠATNA 3	16,65
103.05	UMÝVÁRNA	18,55
103.06	ŠATNA 4	16,65
103.07	ŠATNA 5	16,65
103.08	UMÝVÁRNA	18,55
103.09	ŠATNA 6	16,65
103.10	OŠETŘOVNA	9,50
103.11	HYG. ZÁZEMÍ ROZHODČÍ	3,80
103.12	ROZHODČÍ	5,30
103.13	ROZHODČÍ	5,20
103.14	HYG. ZÁZEMÍ ROZHODČÍ	3,80
103.15	SKLAD SPORTOVNÍCH POTŘEB	10,35
03 ZÁZEMÍ SPORTOVCI: 15		193,45
04 OSTATNÍ		
104.01	VSTUP SPORTOVCI	26,50
104.02	SPRÁVCE	17,70
104.02a	HYG. ZÁZEMÍ ZAMĚSTNANCI	3,25
104.03	CHODBA SE SCHODIŠTĚM	21,50
104.04	CHODBA	83,35
104.05	TECHNICKÁ MÍSTNOST	11,80
104.06	TECHNICKÁ MÍSTNOST	8,80
104.07	SKLAD	12,10
104.08	ZÁZEMÍ PRO FOTBAL	12,70
104.09	NÁŘAĎOVNA	98,65
104.10	ZÁZEMÍ KLUZIŠTĚ	25,15
04 OSTATNÍ: 11		321,45
Celkový součet:: 34		1891,25

LEGENDA ČAR A SYMBOLŮ:

- POTRUBÍ TEPLÉ VODY (např. PP RCT)
- POTRUBÍ CIRKULACE (např. PP RCT)
- POTRUBÍ STUDENÉ VODY (např. PP RCT)
- POTRUBÍ POŽÁRNÍ VODY (např. POZINKOVANÁ OCEL)
- V1 STOUPACÍ VODOVODNÍ POTRUBÍ - PITNÁ VODA
- P1 STOUPACÍ VODOVODNÍ POTRUBÍ - POŽÁRNÍ VODOVOD

POZNÁMKY

- ZAŘIZOVACÍ PŘEDMĚTY BUDOU UPŘESNĚNY V PROJEKTU INTERIÉRU
- VÝŠKOVÁ A PROSTOROVÁ KOORDINACE VŠECH ROZVODŮ BYLA PROVEDENA V NÁVAZNOSTI NA OSTATNÍ PROFESE. JE VŠAK NUTNÉ PROVĚŘIT PROVEDITELNOST PŘÍMO NA STAVBĚ
- PŘED ZAHÁJENÍM MONTÁŽE JE TŘEBA PROVĚŘIT PROVEDITELNOST ŘEŠENÍ

LEGENDA ZAŘIZOVACÍCH PŘEDMĚTŮ

WC1	Závěsný klozet, nádržka pro předstěnovou montáž, ovládání zepředu, včetně příslušenství, ovládací tlačítko, s dvoj. splachováním
WC2	Závěsný klozet imobilní, nádržka pro předstěnovou montáž, příslušenství pro imobilní, oddálené pneumatické; ovládání, osazení klozetu 500 mm nad podlahou; madla – provedení dle vyhlášky 398/2009 Sb.
U1	Umyvadlo standard 55x42cm, umyvadlový sifón, kryt na sifon, tlačná samouzavíratl baterie umyvadlová stojánková směšovací s plastovou ovládací hlavicí pro nastavení teploty, výpusť, perlátor, 2 x rohový ventil 1/2",
U2	Umyvadlo invalidní, umyvadlový spec. sifón pro podjezd, stojánková páková umyvadlová baterie, perlátor, 2x rohový ventil 1/2", madla – provedení dle vyhlášky 398/2009 Sb,
U3	Vývody pro napojení umyvadla (umyvadlo, umyvadlový sifón a umyvadlová baterie v dodávce nábytku), 2 x rohový ventil 1/2"
U4	Umyvadlo standard 55x42cm, umyvadlový sifón, kryt na sifon, výpusť, výtoková umyvadlová hubice, bezdotykový infra senzor umyvadlový, příslušenství, perlátor
S1	Bezdotykový infra senzor sprchový, aktivace 0-50mm, přívodní kabel, sprchová hlavice pevná antivandal, propojovací potrubí
S2	Sprcha pro imobilní, bezdotykový infra senzor sprchový, aktivace 0-50mm, přívodní kabel, sprchový komplet s držákem a hadicí, propojovací potrubí, sedátko a madla – provedení dle vyhlášky 398/2009 Sb,
S3	Sprchová vanička 800 x 800 půlkruh - litý mramor, zástěna půlkruh, sifon sprchový, sprchová nástěnná páková baterie se samočinící sprchovou nůžkí, nylonovou hadicí a kloubovým držákem sprchy CHROM
VP1	Podlahová vpusť plastová spodní odtok DN 70 s přídavnou mechanickou zápachovou uzávěrkou a příslušenstvím, izolační límec dle izolace
ZB1	Nerezový žlab dl. 2000mm, š.100mm, v.40mm (osvětlí na stavbě) napojený ve středu žlabu na nerezovou vpusť se spodním odtokem DN 70 a sifonem, rošt protiskluz, izolační límec dle izolace
D1	Vývody pro dřez montáž do linky, dřezová zápachová uzávěrka s připojením na myčku, 3 x rohový ventil 1/2" - připojení na myčku, (D+M vybavení provede dodavatel interiéru, dřez a baterie v dodávce nábytku)
P1	Automatický plošár s radarovým splachovačem včetně zdroje
VL1	Výlevka, baterie dřezová nástěnná s dlouhým ramenem, rohový ventil, splachovací nádržka, splachovací potrubí
Vv1	Venkovní výtokový ventil G 3/4" se šroubením na hadici (s vypouštěním na zimu)
K1	Podomítková vodní zápachová uzávěrka pro odvod kondenzátu s přídavnou mechanickou záp. uzávěrkou DN40 s dvířky, hadice na připojení, (upřesnění vývodu viz. vzduchotechnika, vytápění)

SOUŘADNICOVÝ SYSTÉM - JTSK
VÝŠKOVÝ SYSTÉM - Bpv
±0,000 = 614,50

GEN. PROJEKTANT	SANTIS a.s., Brněnská 126/38, 591 01 Žďár nad Sázavou, tel.: 566 697 371, email: santis@atelierSantis.cz				
VEDOUCÍ ARCHITEKT	Ing.arch. Martin Zezula		tel.: 725 837 519	e-mail:	zezula@atelierSantis.cz
HL. INŽ. PROJEKTU	Ing. Martin Jun		tel.: 606 722 471	e-mail:	jun@atelierSantis.cz
VYPRACOVAL	Miroslav Novotný		tel.: 601 121 781	e-mail:	novotny@atelierSantis.cz
KONTROLOVAL	Ing. Zdeněk Tullis				

INVESTOR	MĚSTO NOVÉ MĚSTO NA MORAVĚ, Vratislavovo nám. 103, 592 31 Nové Město na Moravě				
ZASTOUPENÝ	Michal Šmarda, starosta města		tel.: 602 538 274	e-mail:	posta@nmnm.cz
KONTAKTNÍ OSOBA	Ing. Lubomír Kubík		tel.: 602 387 608	e-mail:	kubomir.kubik@mec.nmnm.cz
KRAJ	Vysočina	OBEC	Nové Město na Moravě		
KRAJSKÝ ÚŘAD	Jihlava	STAVEBNÍ ÚŘAD	Nové Město na Moravě		

NÁZEV STAVBY	**SPORTOVNÍ HALA S LEZECKOU STĚNOU, TYRŠOVA UL., NOVÉ MĚSTO NA MORAVĚ** novostavba
STAVEBNÍ OBJEKT	SO-01 SPORTOVNÍ HALA
ČÁST	D.1.4. TECHNIKA PROSTŘEDÍ STAVEB - ZDRAVOTNĚ TECHNICKÉ INSTALACE

NÁZEV VÝKRESU	**PŮDORYS 1.NP VODOVOD**		měřítko: **1:100**	č. výkresu: **07**	
číslo zakázky:	členění dokumentace:	datum tisku:	stupeň PD: **DPS**		
2016/10/DPS	D.1	06/2017			