


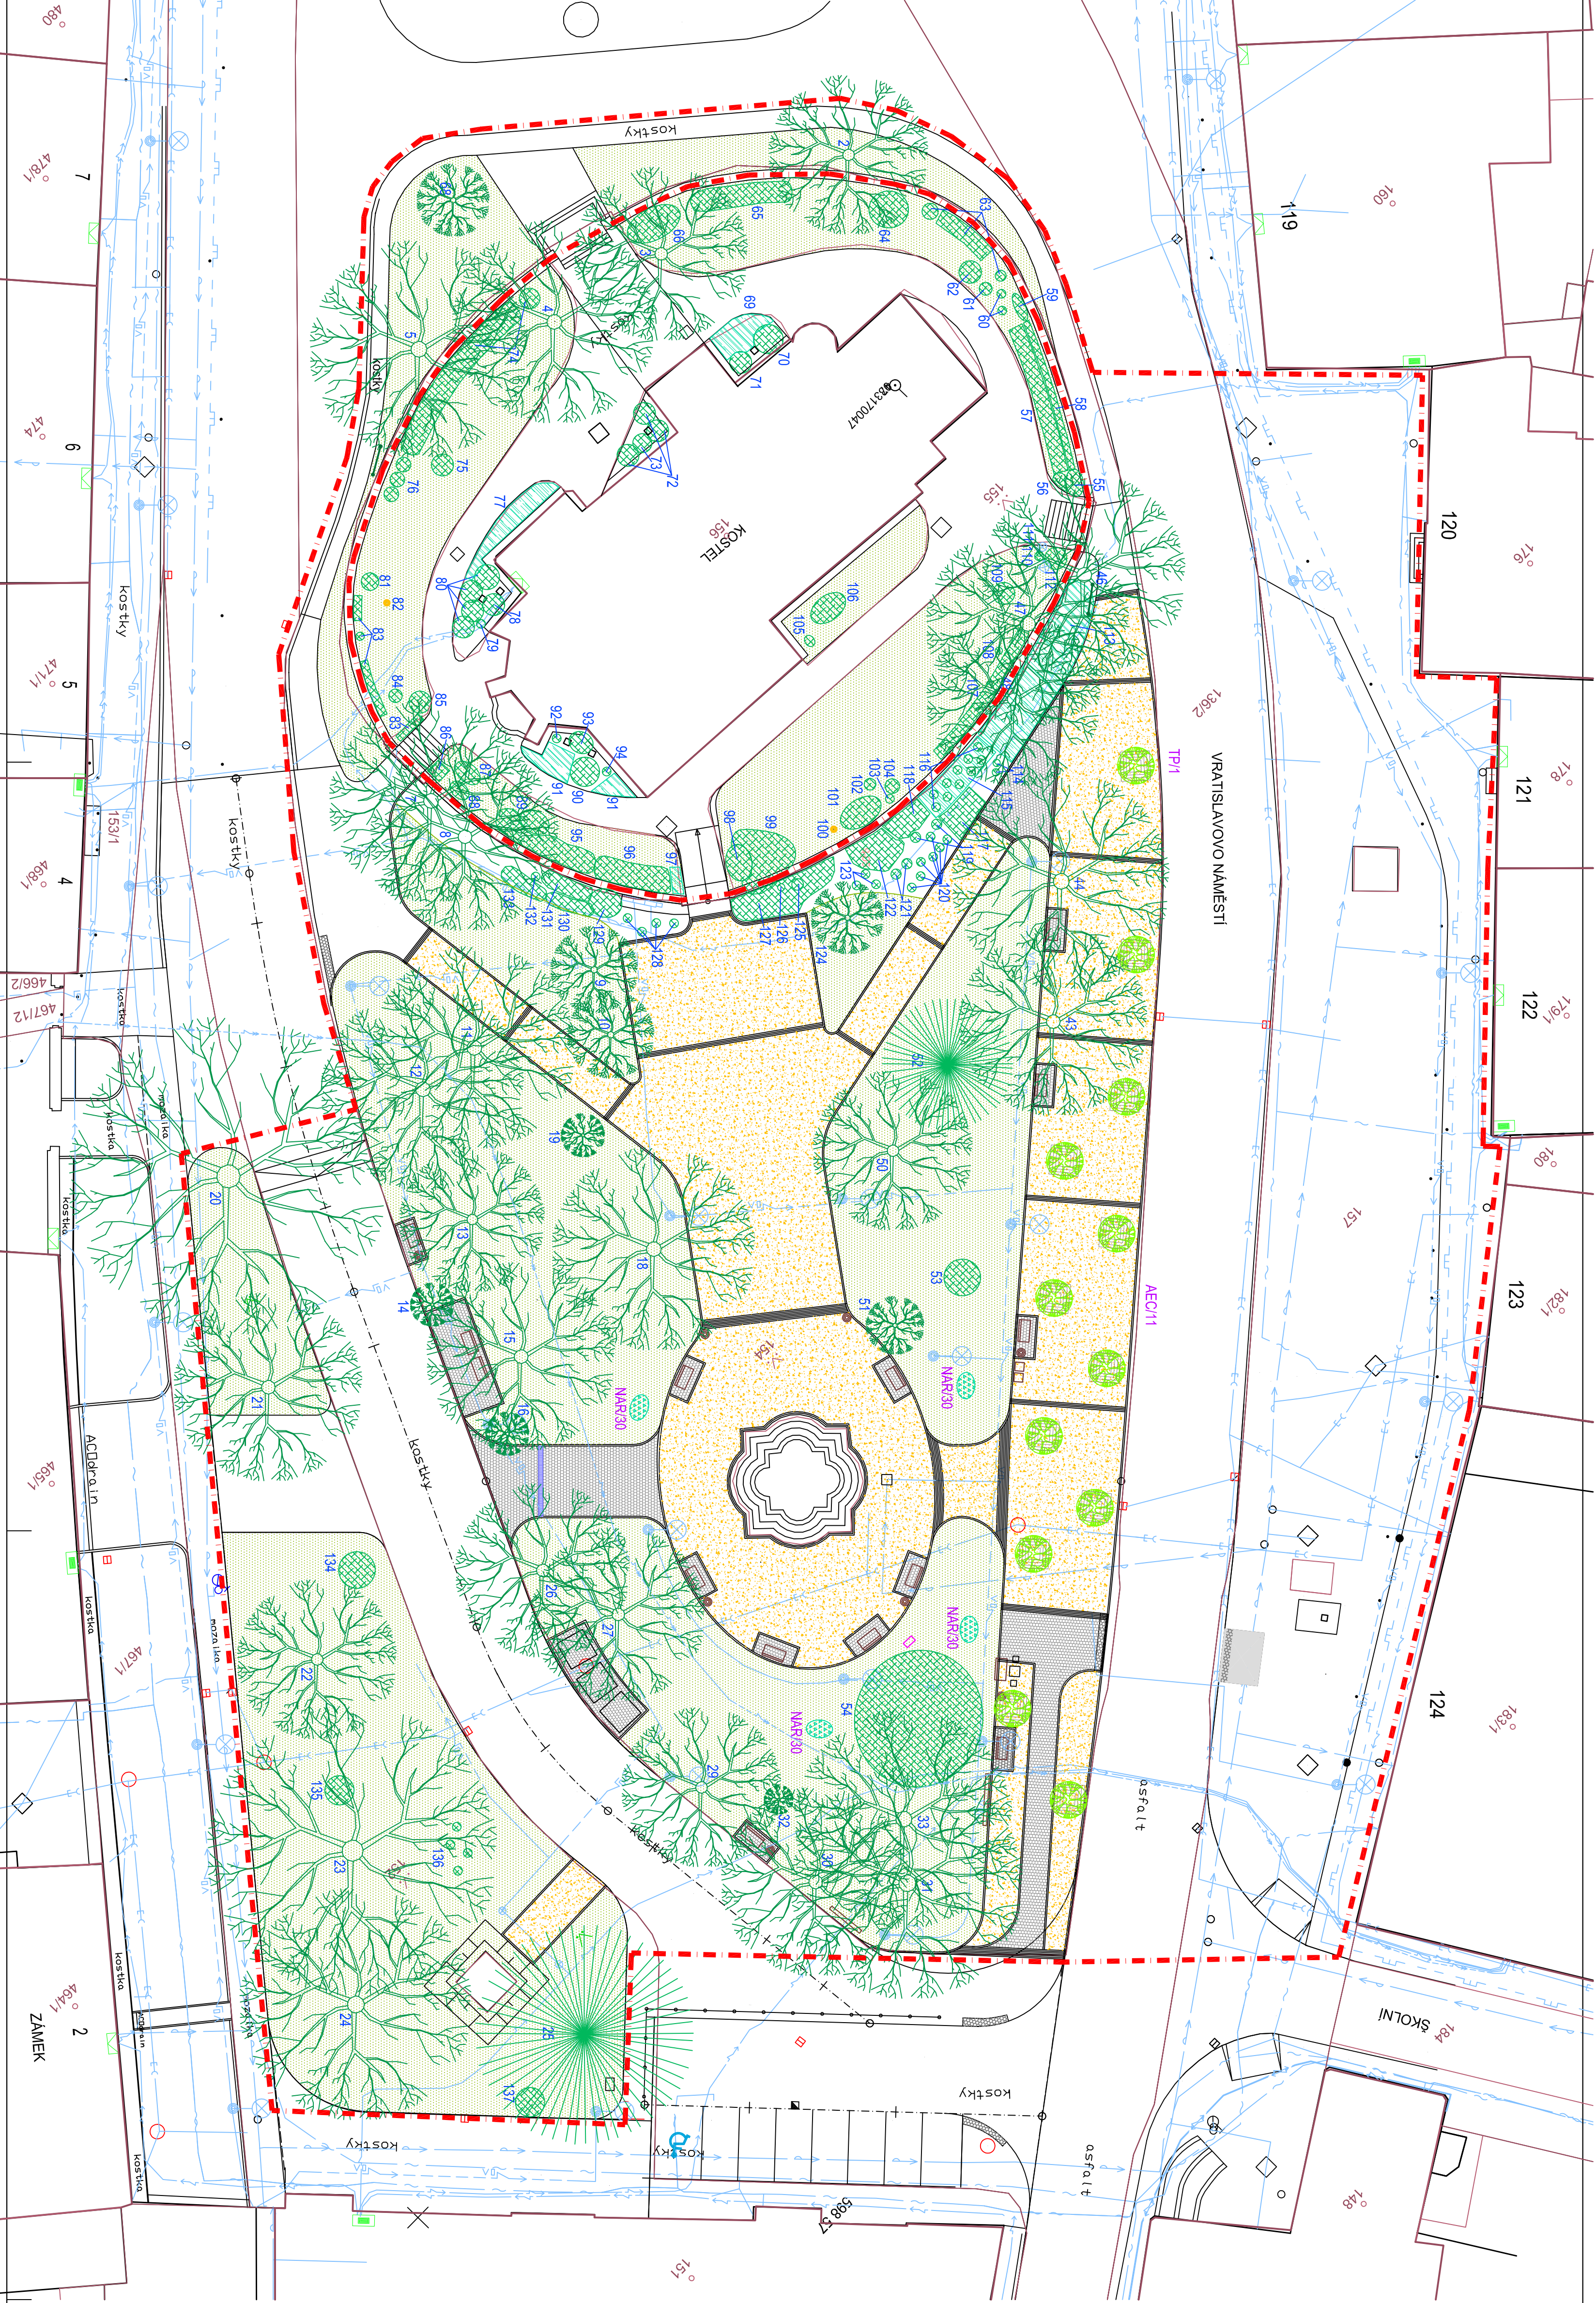

LEGENDA:

- HRANICE ÚPRAV
- KATASTRÁLNÍ MAPA
- STAVAJÍCÍ INŽENYRSKÉ SÍTĚ

- STAVAJÍCÍ STROMY LISTNATÉ
- STAVAJÍCÍ STROMY JEHLOVITÉ
- STAVAJÍCÍ KERE
- STAVAJÍCÍ TRVALKOVÉ ZAHONY
- TRÁVNÍK
- ŽULOVÁ KOSTKA MALÁ
- MLATOVÝ POVRCH

I. ETAPA - VÝSADBY

- NAVRŽENÉ VZROSTLÉ STROMY
- NAVRŽENÉ JARNÍ CIBULOVINY
- ČTVERCOVÁ MRŽ 2x2 m

SPECIFIKACE

VZROSTLÉ STROMY

- AEC AESCULUS CARNEA, BRIOITL, 11 ks
- TP TILIA PLATYPHYLOS, 1 ks
- JARNÍ CIBULOVINY
- NAR NARCISUS POETICUS REC., 120 ks

ZÁMĚR NĚKTERÝCH SÍTÍ JE POUZE INFORMATIVNÍ PŘED ZÁČETNÍ PRÁČÍ JE VÝMNO VĚ SPOLUPRÁCOU BE SPRÁVOU SÍTĚ VYTVOŘIT A VYKLEPÁT JE OZNAČIT V TERÉNU

I. ETAPA

ZOBP PROJEKTANT:		VYPRACOVATEL:	
Ing. EVA DAMCOVÁ		Ing. EVA DAMCOVÁ	
ZADAVATEL:		ZAHRAJDI A KRAJINÁŘSKÁ	
ACE		ČERNÝ TŘEBONĚ, s.r.o.	
REKONSTRUKCE ZELENÉ VRAČISLAVOVO NÁMĚSTÍ		379 04 Černý u Třeboně	
V NOVÉM MĚSTĚ NA MORAVĚ		IČ: 242 211 652	
OSAZOVACÍ PLÁN		DPC CZ 46 99 14 50	
FORMÁT		8 A4	
DATUM		01-04-2019	
Č. ZÁKAZKY		1719	
MĚŘÍTKO		1:250	
SOUPRAVA		ČÍSLO VÝKRESU	
2		2	