


KRAJ:

KATASTRÁLNÍ ÚZEMÍ:

DRUH POVRCHU ÚZEMÍ:

Podélný profil: TRASA - (1) M 1:250/100
Rozsah: km 0,00000 - km 0,09908
Řez diagonální komunikací

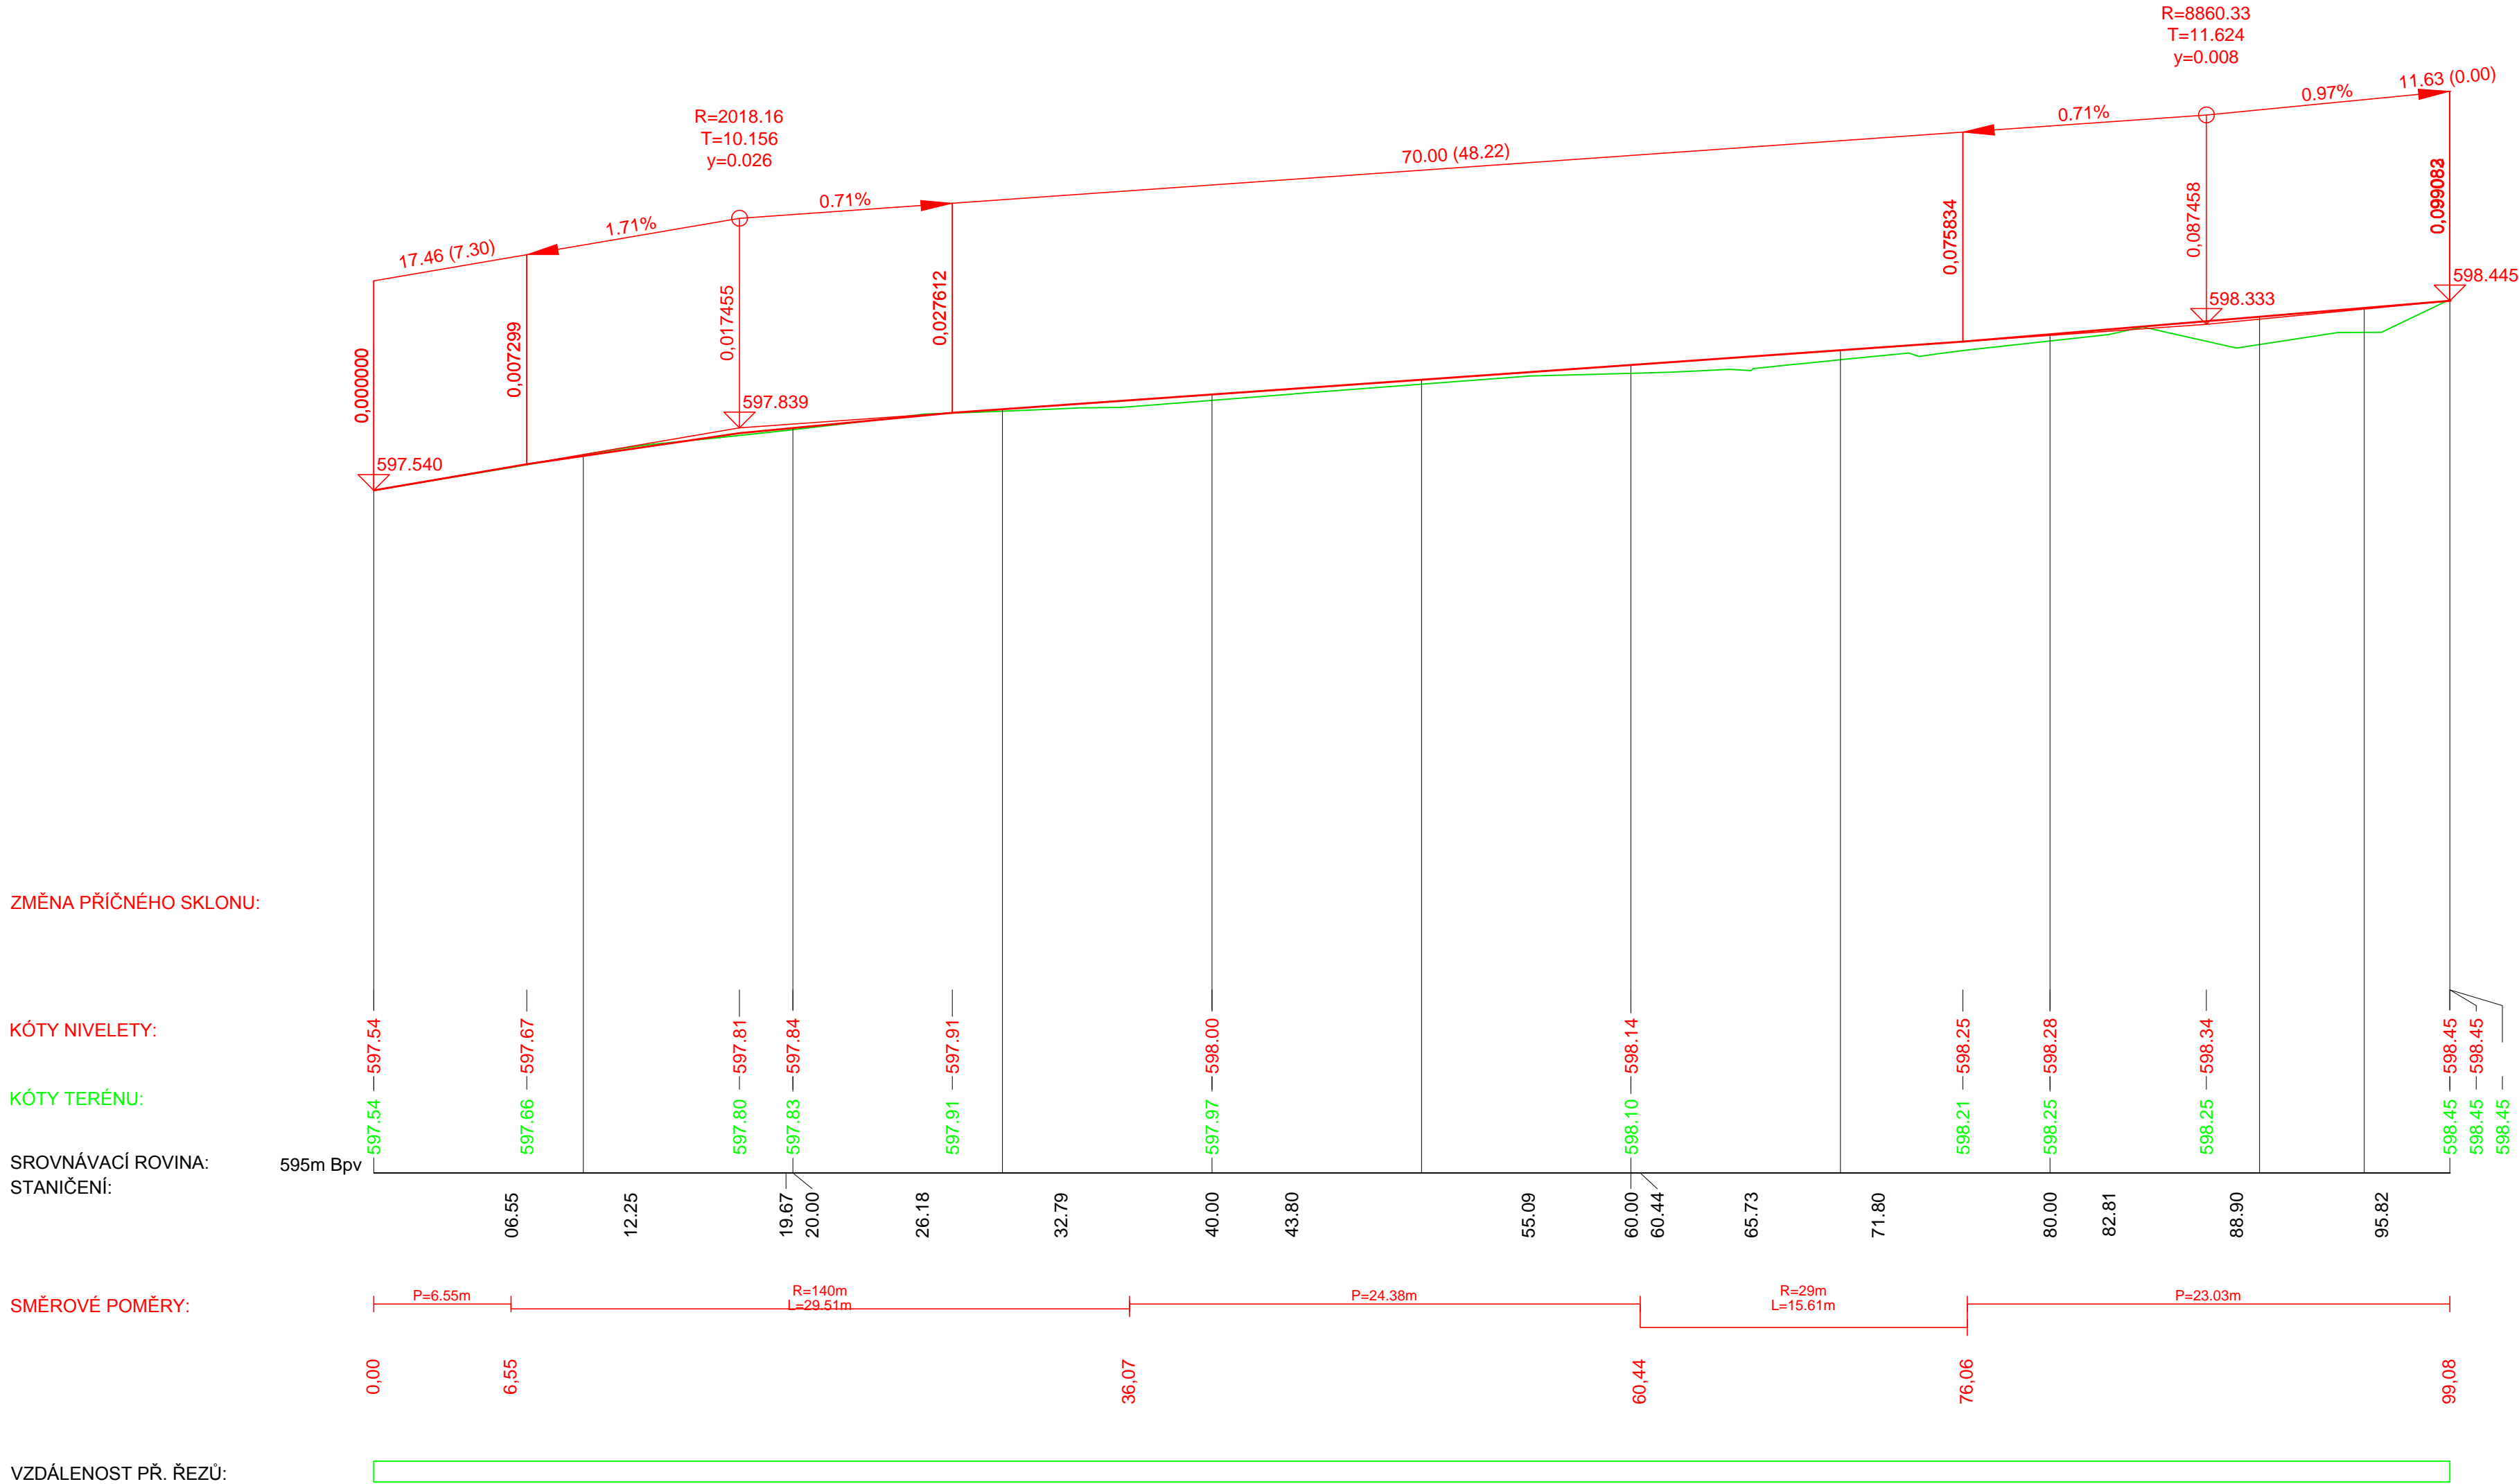


KRAJ:

KATASTRÁLNÍ ÚZEMÍ:

DRUH POVRCHU ÚZEMÍ:

Podélný profil: TRASA - 2 M 1:250/100
Rozsah: km 0,00000 - km 0,05327

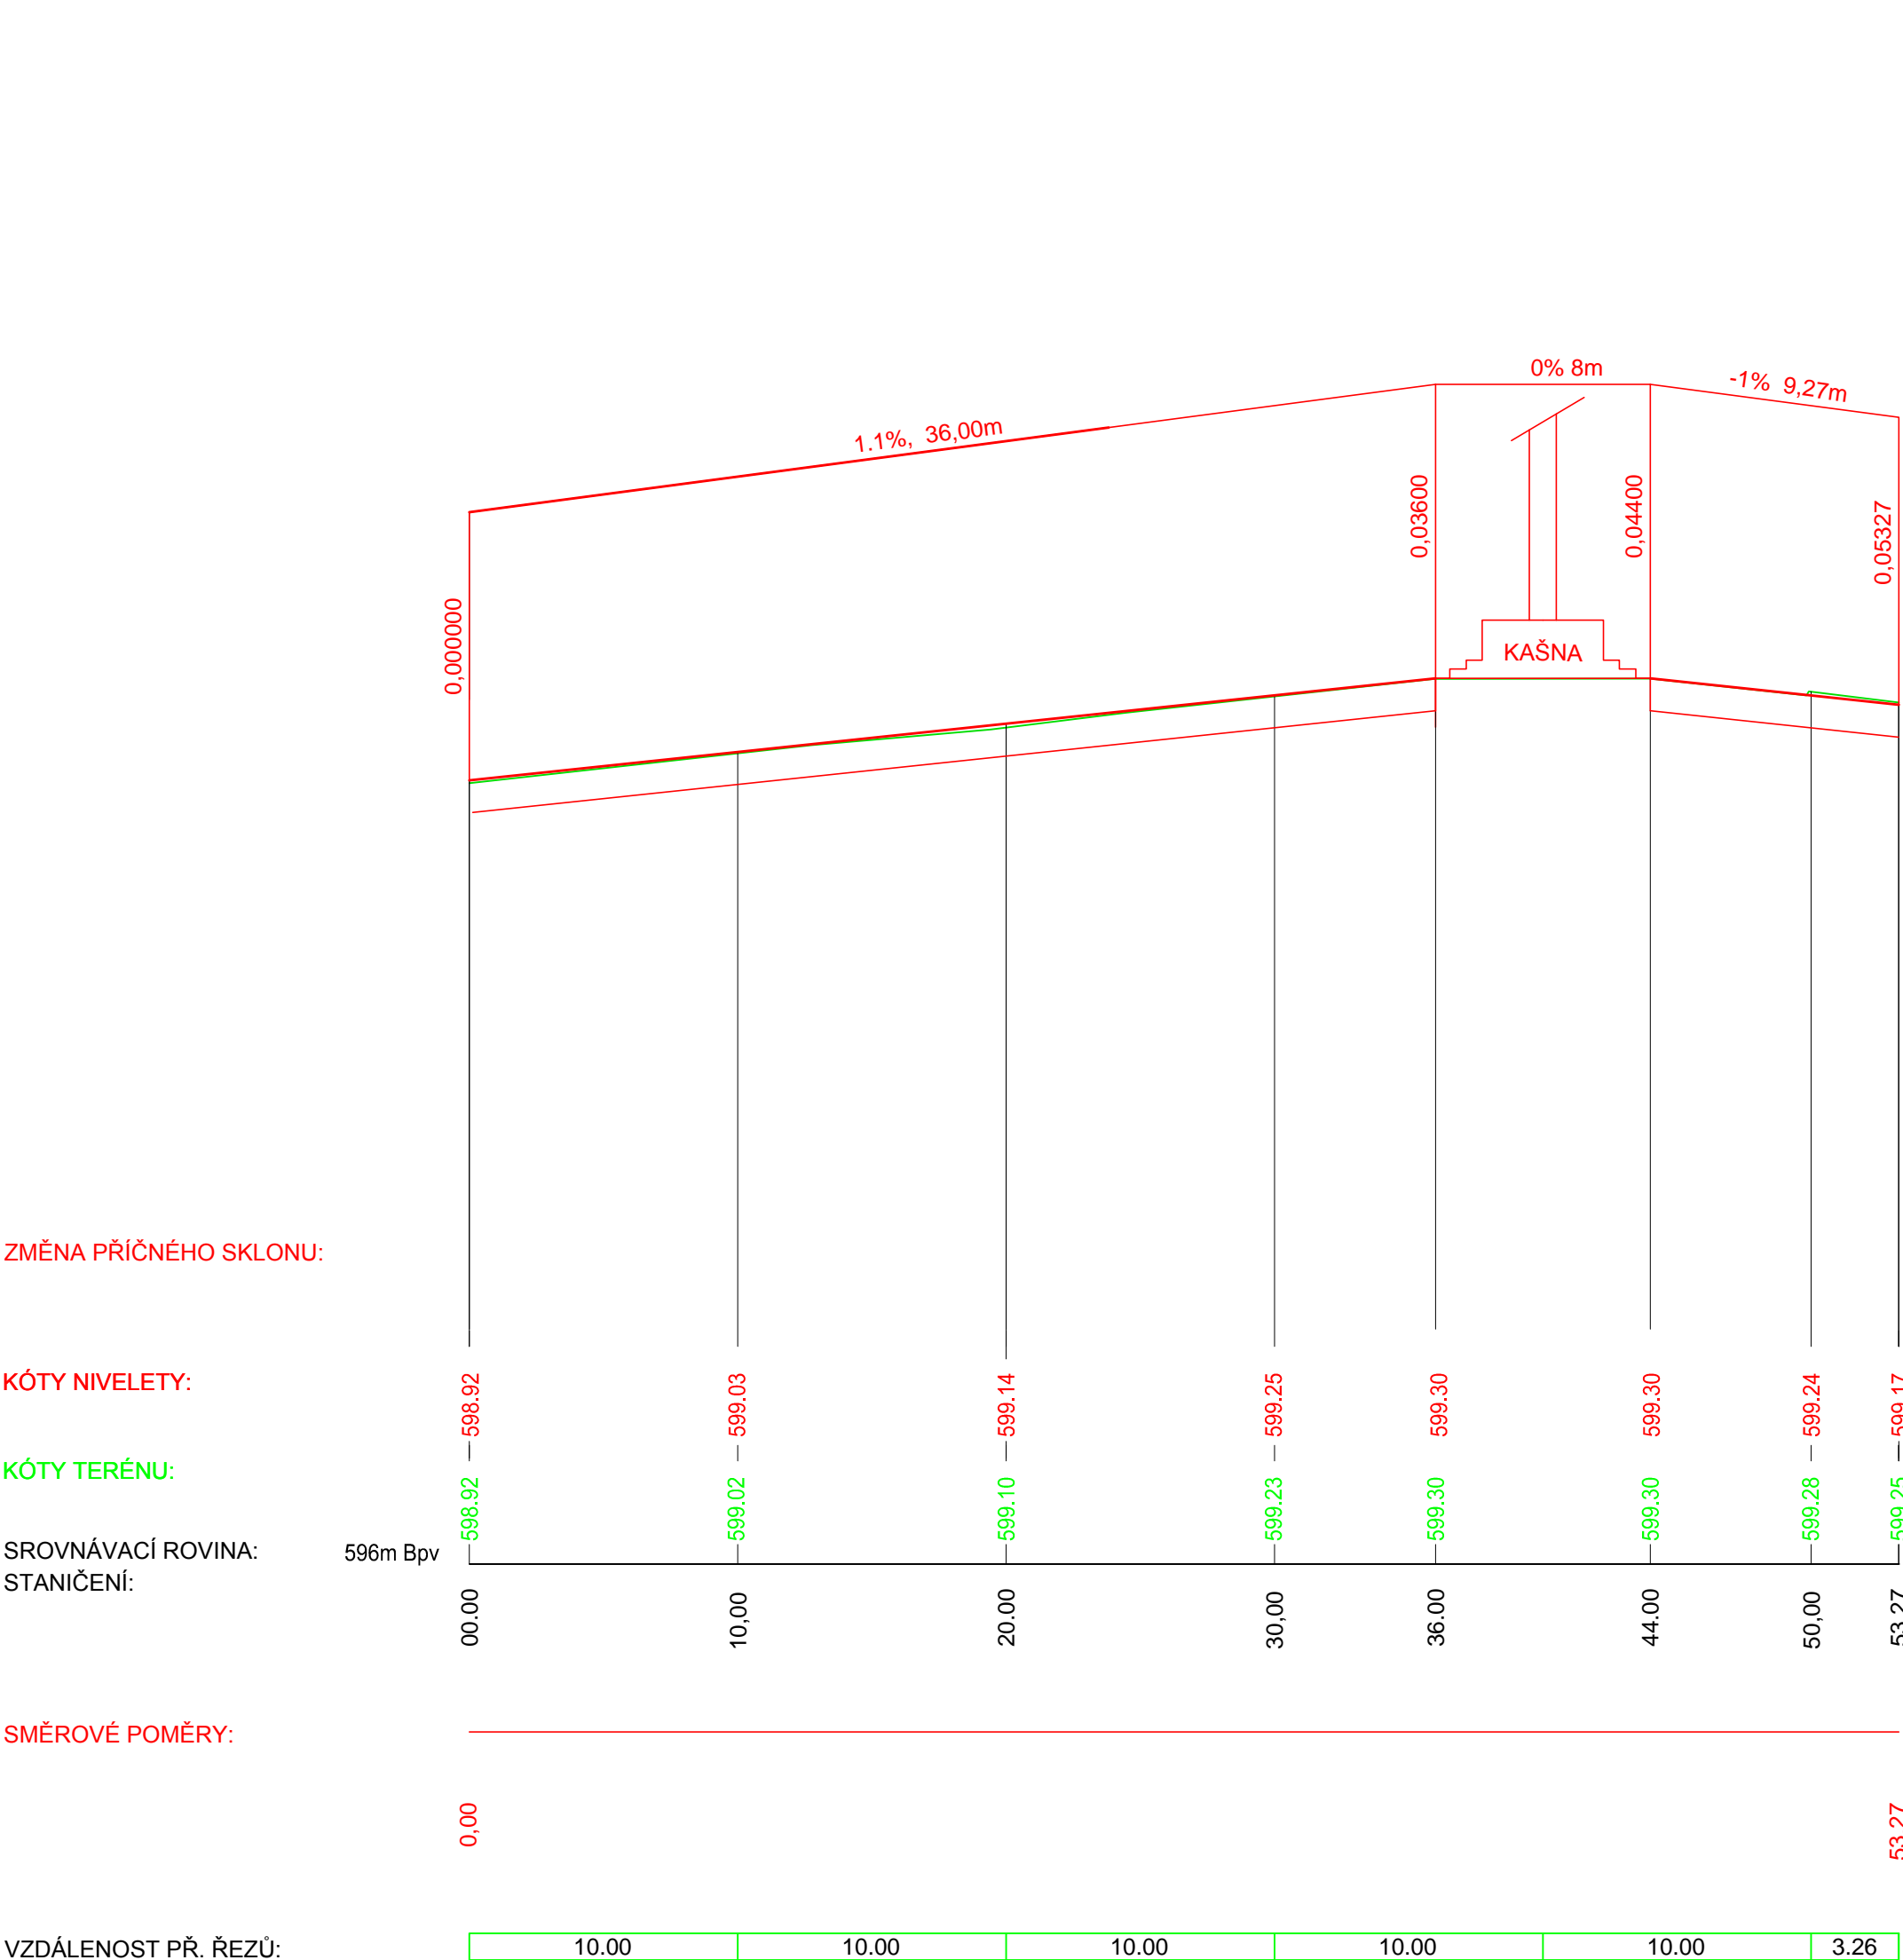

ZODP.PROJEKTANT:		NAVRHL/VYPRACOVAL:	TECHNICKÁ KONTROLA:	<div><div>ŠARKA VRBOVÁ</div><div>PROJEKCE DOPRAVNÍCH STAVEB</div><div>TEL.: 731 58 28 55 100.87669455</div><div>www.vrbova.eu vrbova@vrbova.eu</div></div>	
ING.Š.VRBOVÁ		ING.Š.VRBOVÁ	ING.Š.VRBOVÁ		
HL.ING.PROJEKTU:		KRESLIL/CAD:			
ING.Š.VRBOVÁ					
KřÍ:		VYSOČINA	MěÚ/OsÚ:	NOVÉ MĚSTO NA MOR.	FORMÁT:
					10xA4
OBJEDNATEL:		NOVÉ MĚSTO NA MORAVĚ		DATUM:	02/2014
				ČÍS.ZAK.:	—
AKCE:		Úprava horní části Vratislavova náměstí v Novém Městě na Moravě		STUPEŇ:	OHL.STAVBY
				MĚŘITKO:	1:250/100
PŘÍLOHA		PODÉLNÉ PROFILY		PŘÍLOHA Č.:	3

SO 101