
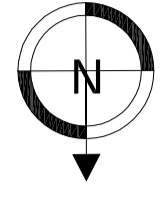


- NOVÁ KOMUNIKACE
- VÝHYBNA
- OSA KOMUNIKACE
- SILNIČNÍ OBRUBA--PŘEVÝŠENÁ 100mm NAD KOMUNIKACI
- ODVODŇOVACÍ A VSAKOVACÍ PŘÍKOP + DRENÁŽ
- HRANICE PARCEL KN
- HRANICE PLOCH KN
- HRANICE KATASTRÁLNÍHO ÚZEMÍ
- ZAMĚŘENÍ
- RUŠENÉ OPLOCENÍ
- NOVÉ OPLOCENÍ, ocelisloupky+poplást pleťivo dl.15,5m
- AKTIVNÍ ZÓNA ZAPLAVOVÉHO ÚZEMÍ Q100

- VNITŘNÍ STP, ELEKTROPŘÍPOJKY – VE SPRÁVĚ CETIN(O2)
- KANALIZACE – VE SPRÁVĚ VAS
- VODOVOD – VE SPRÁVĚ VAS
- EL. VEDENÍ – VE SPRÁVĚ E.ON
- PLYNOVOD – VE SPRÁVĚ GasNet
- KANALIZACE – VE SPRÁVĚ VAS
- VÝTLAČNÝ ŘAD PE 110/6,6
- hloubka uložení 1,20 – 1,40 m
- SAMOSTATNÝ PROJEKT "PETROVICE-KANALIZACE"
- OPTICKÁ SIŤ – VE SPRÁVĚ ITSELF

VÝKRES D.101.2 SITUACE DOPRAVNÍ STAVBY  
 ÚSEK km 0,000 – km 0,220

VÝKRES D.101.3 SITUACE DOPRAVNÍ STAVBY  
 ÚSEK km 0,220 – km 0,446

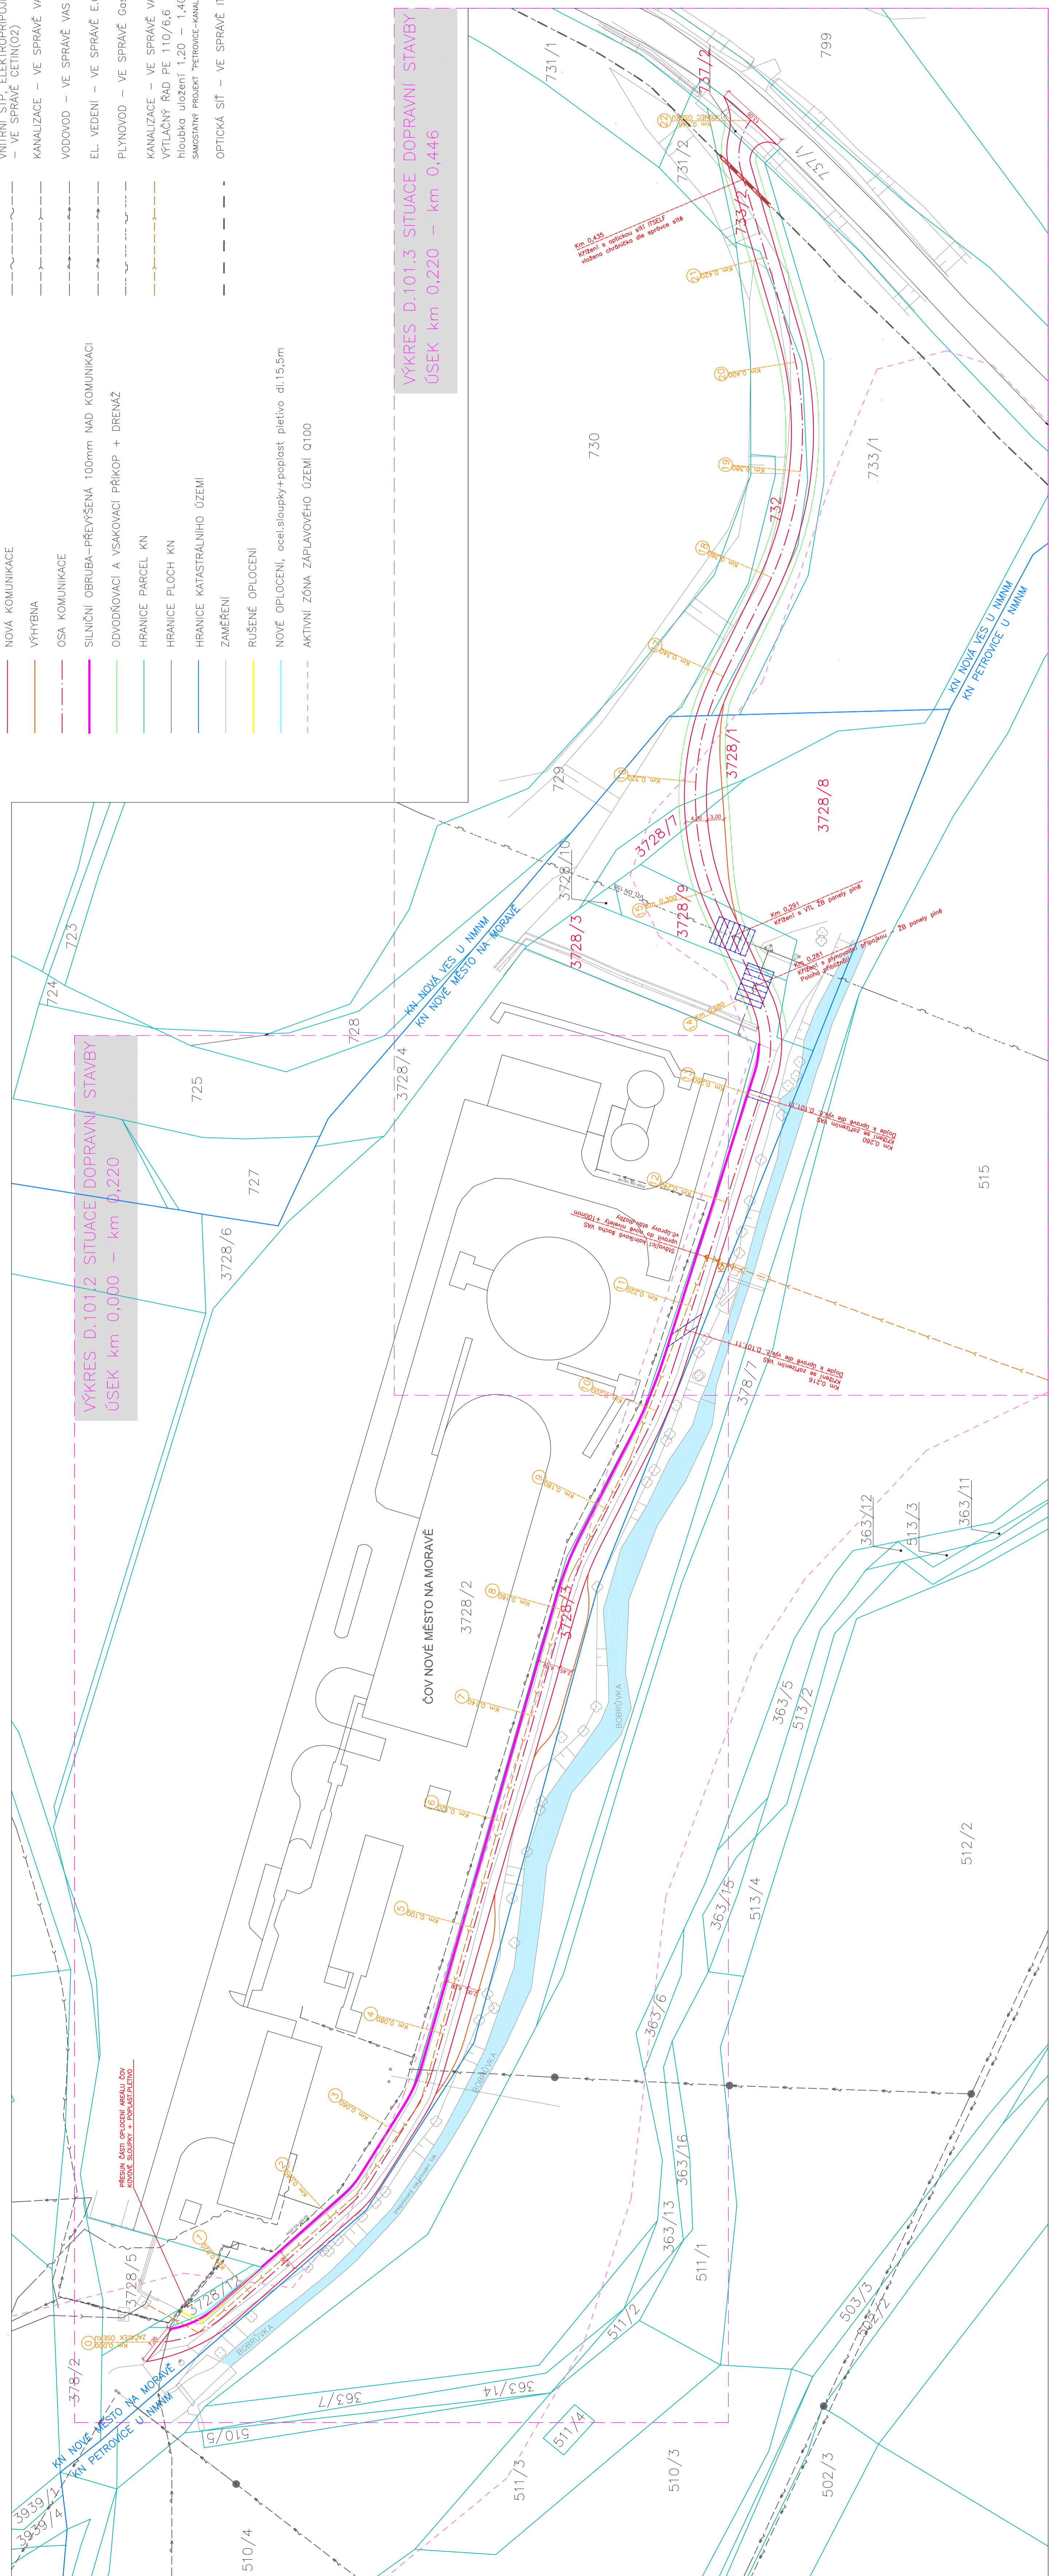

<b>ENVIGEST PRO s.r.o.</b>		Zápisná 990 592 31 Nové Město na Moravě IČ: 26018582 <a href="http://www.envigest.cz">www.envigest.cz</a>	
Zodpovědný projektant	HIP	Vypracoval	Ing. Jan Červinka
Investor	Město Nové Město n. M., Votabátovo nám. 103, 592 31	Datum	05/2020
Místo stavby/katiz.	Nové Město na Mor., Nová Ves u MNM, p.č.v.12	Formát	A2+ (načísleno)
Akce:	Kraj: Vysočina	Číslo zakázky	19POB
	tel: 777 616 822	envigest@envigest.cz	
<b>PŘÍJEZDOVÁ KOMUNIKACE KE KAMENOLOMU V NIMNÍ</b>			
Obsah:		<b>KOORDINAČNÍ SITUACE</b>	
		Měřítko Číslo výkresu 1:500	