


SO 102 NOVÝ CHODNÍK – BOURACÍ PRÁCE

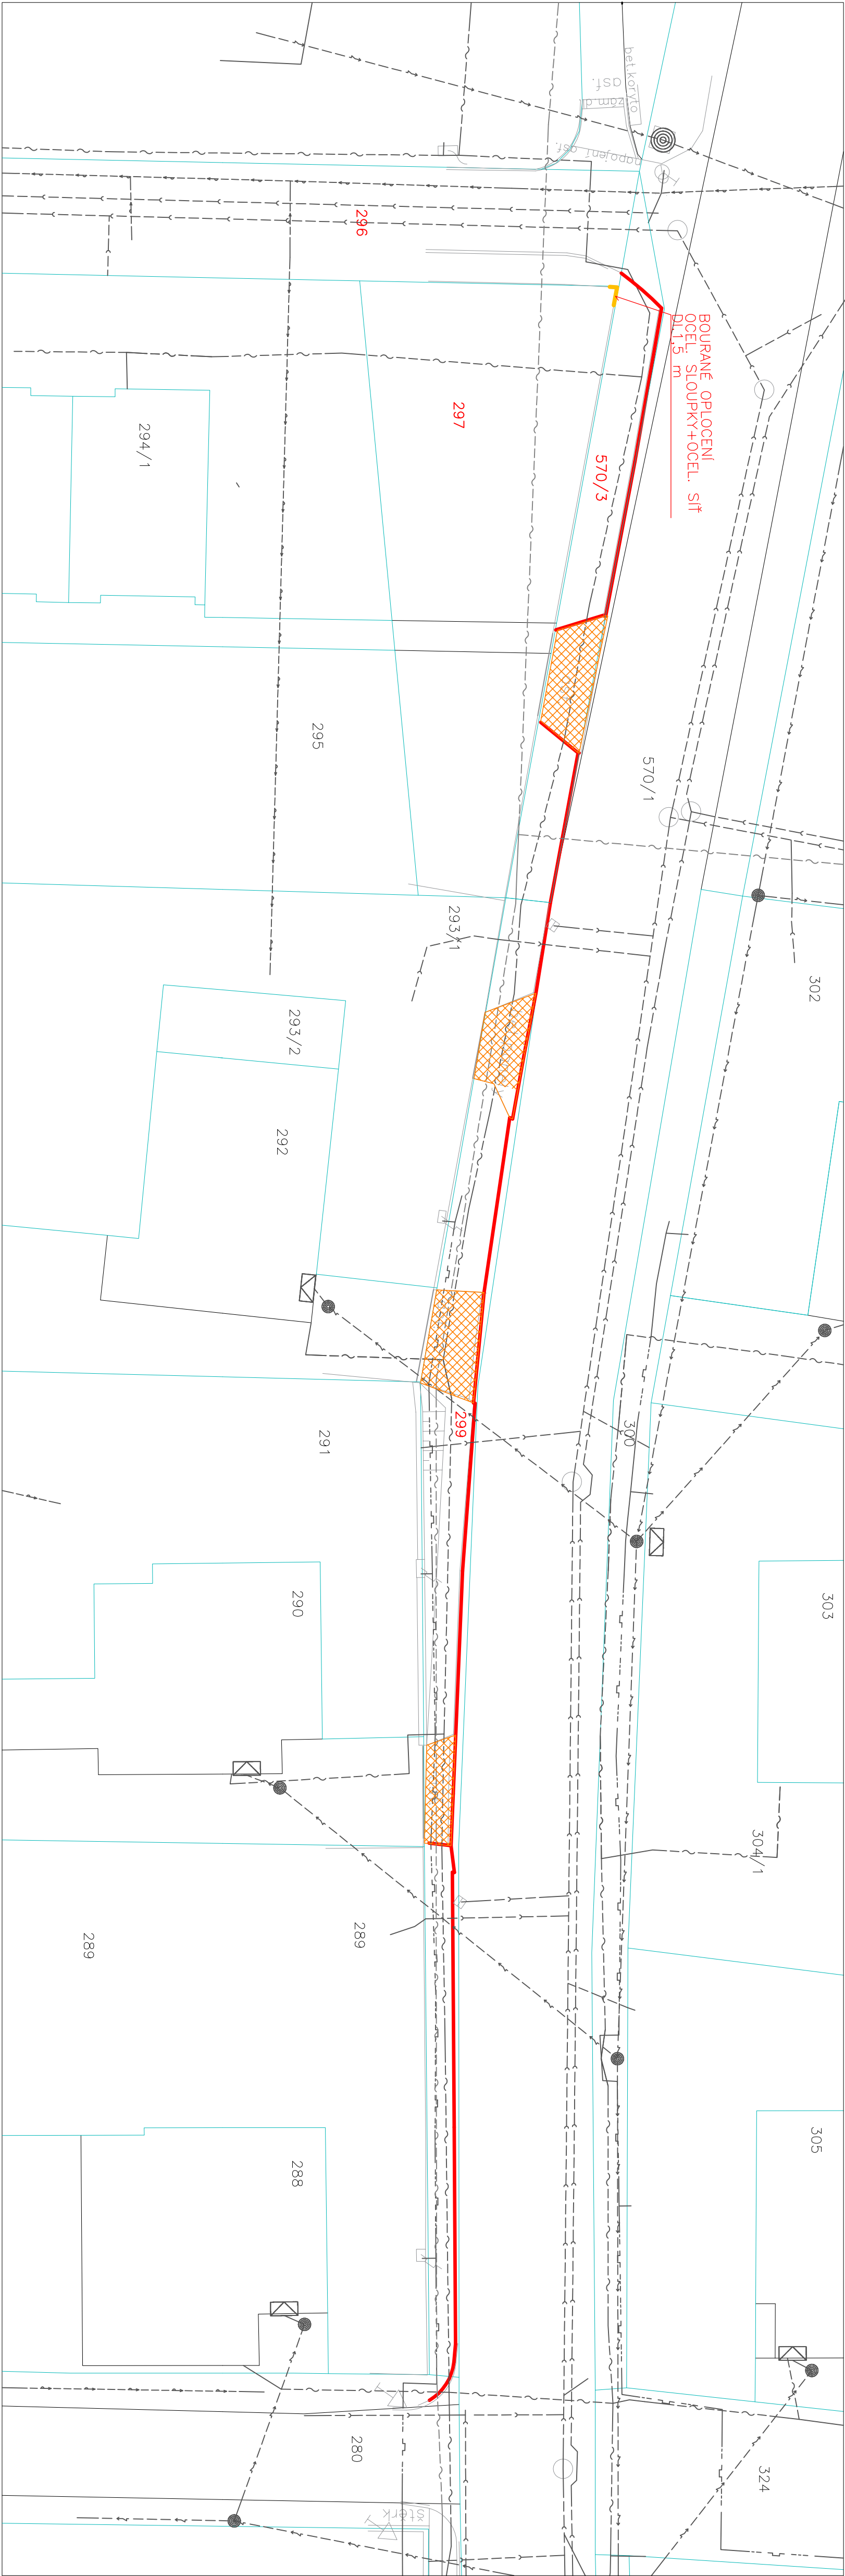

LEGENDA BAREV

- HRANICE PARCEL
- HRANICE PLOCH Z KN
- ZAMĚŘENÉ HRANICE PLOCH
- BOURANÉ OBRUBY – DL. 258m
- BOURANÁ BETONOVÁ DLAŽBA VČETNĚ PODLOŽÍ
- BOURANÉ ASFALTOVÉ A BETONOVÉ PLOCHY STÁVAJÍCÍCH VJEZDŮ VČETNĚ PODLOŽÍ

LEGENDA SÍŤI

- VNITŘNÍ STP, ELEKTROPŘÍPOJKY, ZAMĚŘENÉ – VE SPRÁVĚ CETIN(O2)
- NEPROVOZOVANÉ SÍŤE – VE SPRÁVĚ CETIN
- KANALIZACE – VE SPRÁVĚ VAS
- VODOVOD – VE SPRÁVĚ VAS
- EL. VEDENÍ – VE SPRÁVĚ E.ON
- PLYNOVOD – VE SPRÁVĚ RWE

Zodpovědný projektant		HIP	Vypracoval
Arno JURČČKOVÁ		Ing. Jakub Dutek	Ing. Jakub Dutek
Investor: Město Nové Město n. M., Vrátnisovovo nám. 103, 592 31		Základní info	
Místo stavby: K0 Pohledec, parc. č.296,297,299,280,570/2,515/3		592 31 Nové Město na Moravě	
Okres: Zdr. odd. Státního úřadu		IC 2931982	
Akce: Zdr. odd. Státního úřadu		www.envigest.cz	
		envigest@envigest.cz	
		Formát: A1	
		Datum: 10/2017	
		Stupeň: DPS, JSP	
		Číslo záznamu: 1703	
Obsah:		Měřítvo	
SITUACE BOURACÍCH PRACÍ		1:200	
		Číslo výkresu: C101.2	