


## STL PLYNOVOD VĚTEV "A"

KATASTR			
NOVÉ MĚSTO NA MORAVĚ			
PARCELNÍ ČÍSLO			
399/4	390	382	136/4
DRUH POVRCHU		asfalt	
zastřeno, zatrávnění, chodník			

**MĚŘÍTKA 1:1000/100**

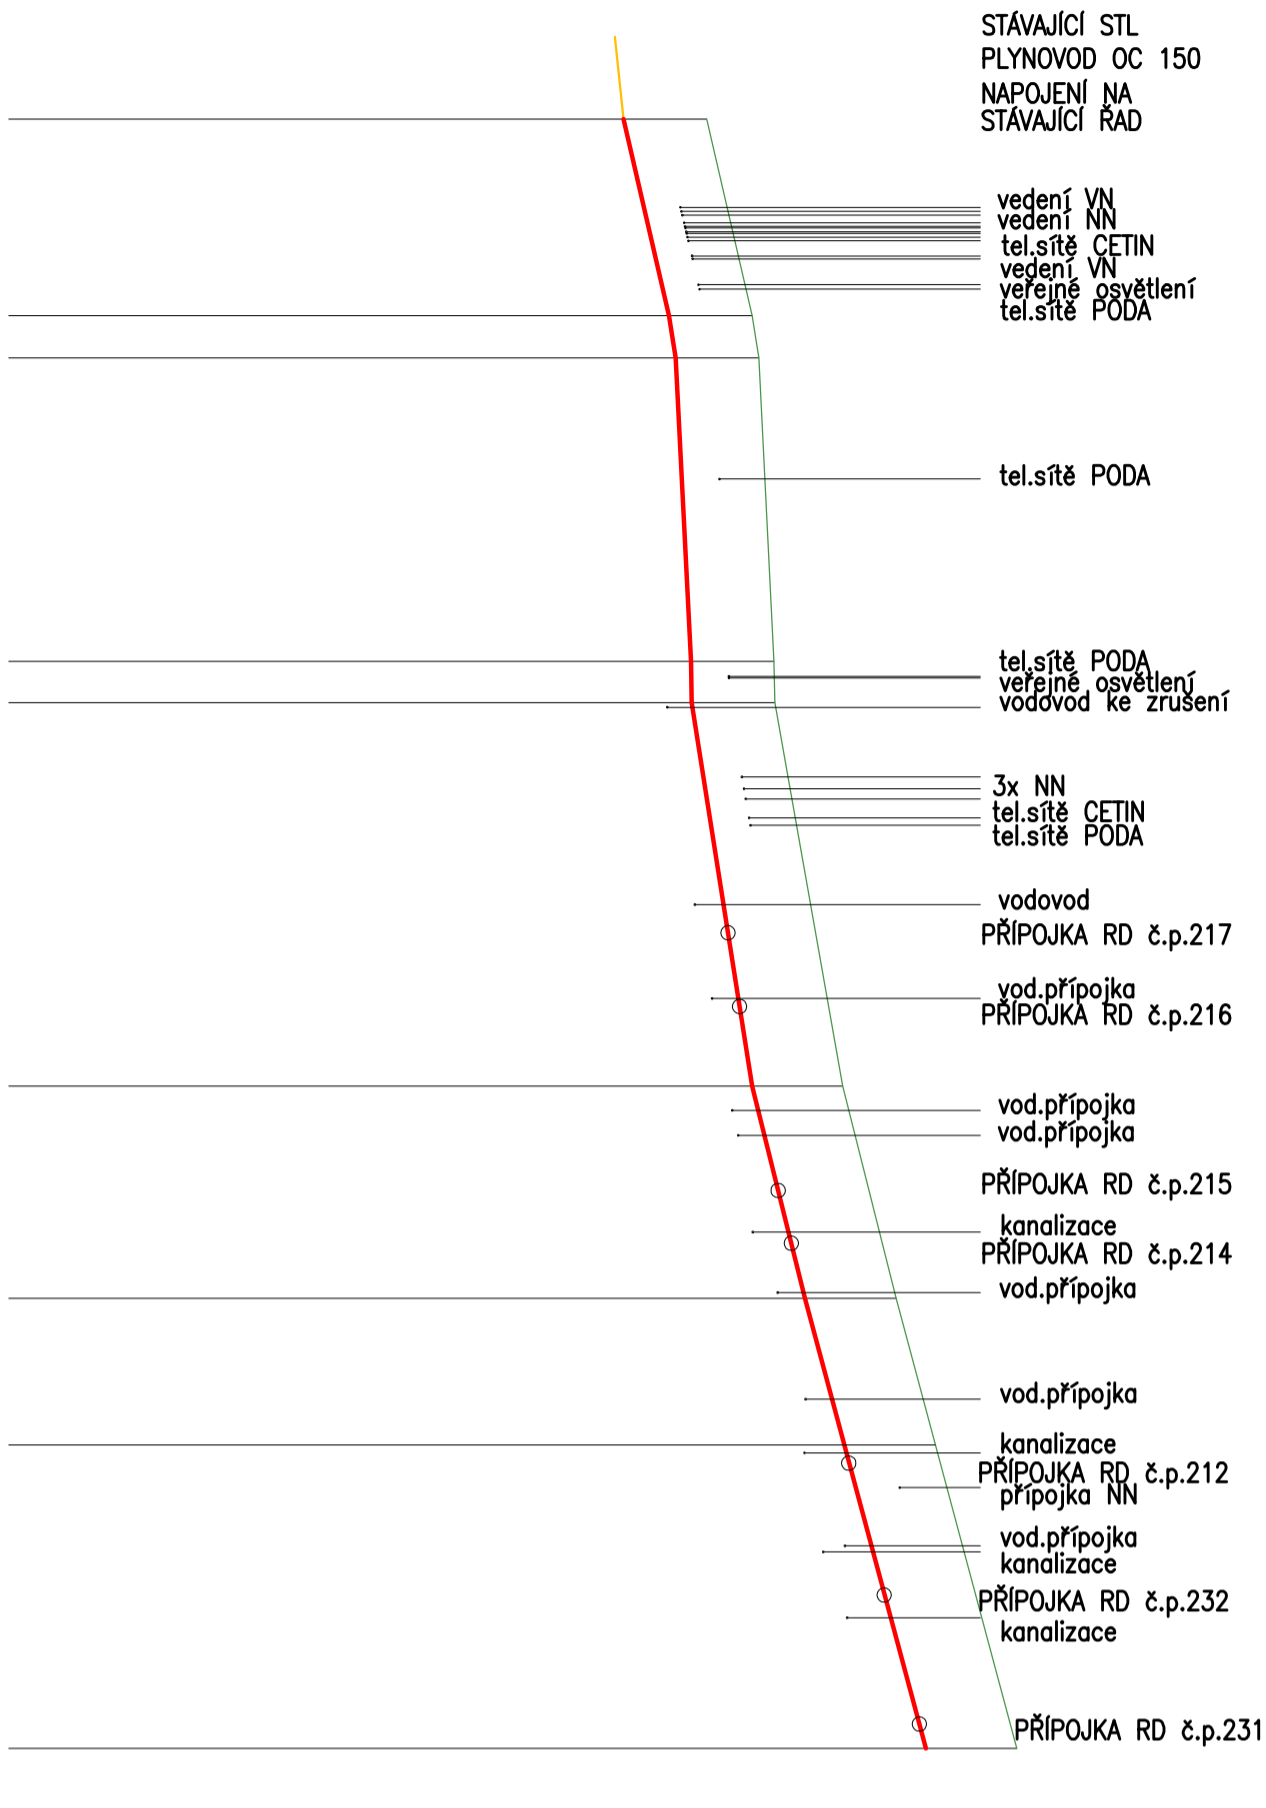


0.0	PE100 SDR11 PE63x5,8mm – VĚTEV "A"	1.85 %	215,5m					
0.1								
0.2								

## STL PLYNOVOD VĚTEV "B"

NOVÉ MĚSTO NA MORAVĚ		
136/4	1095	136/4
asfalt	ztravnění, dlažba	asfalt

ODB L7 P8 P9 L8 P10 L9 P11 P12 Z2

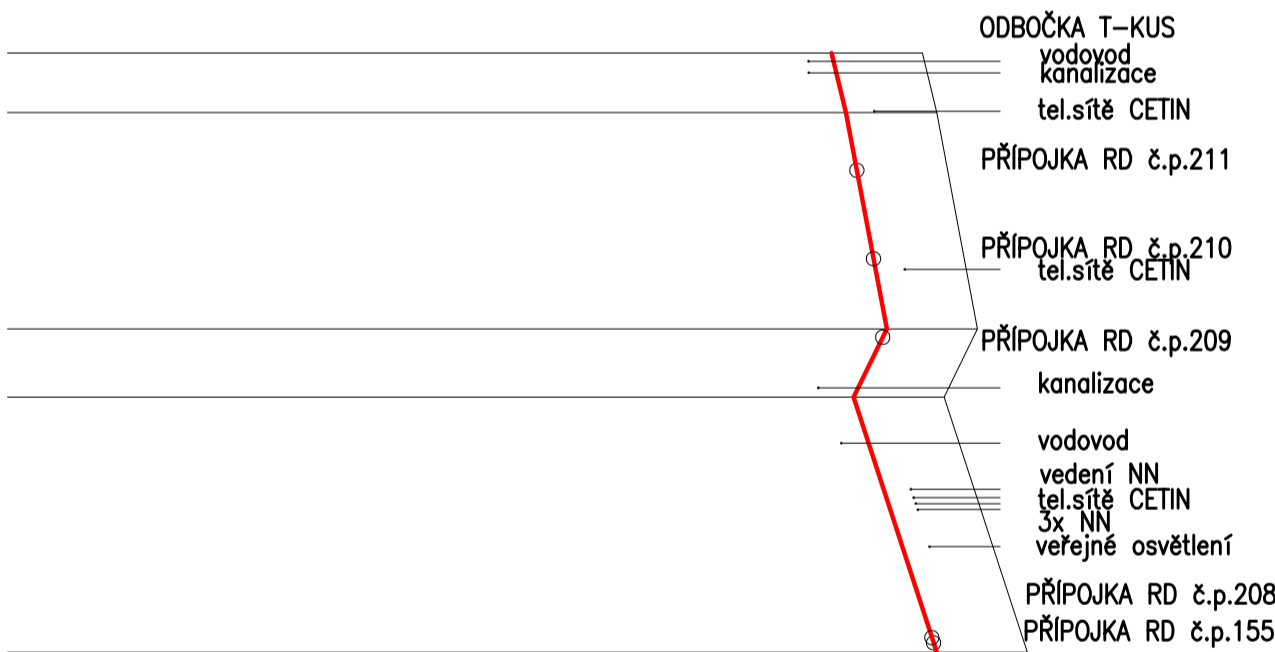[illegible]

ZODP. PROJEKTANT	ING. LEŇOŠ POHANKA
VYPRACOVANÉ	MIMOLADNĚ STEHLÍKOVÁ <i>14.6.15 / H. Hrabec</i>
KRAJ	STAVEBNÍ ÚŘAD NOVÉ MĚSTO NA MORAVĚ
KČAJ VYSOČINA	K.Ú. NOVÉ MĚSTO NA MORAVĚ
MÍSTO STAVBY	MĚSTO NOVÉ MĚSTO NA MORAVĚ
INVESTOR	Vřetavňovo náměstí 103, 592 31 Nové Město na Moravě IČ:00294900
AKCE	II/360, II/354 NOVÉ MĚSTO NA MORAVĚ -OKRUŽNÍ KŘÍŽOVATKA, ČÁST MĚSTO NOVÉ MĚSTO N. M. 501-PRODLOUŽENÍ STL PLYNOVODU, STL PŘÍPOJKY
OBŠAH VÝKRESU	ČÁST DOK. MĚŠTÍKTO Č. PARÉ
PODÉLNÝ PROFIL	D.1 1:100