


DRUH POVRCHU ÚZEMÍ
KATASTRÁLNÍ ÚZEMÍ
OKRES

ASF. KOMUNIKACE	ZELEŇ	ASFALTOVÁ KOMUNIKACE	ZELEŇ	VODNÍ TOK	ZELEŇ
OLEŠNÁ NA MORAVĚ					
ŽĎÁR NAD SÁZAVOU					

KŘÍŽENÍ, OBJEKTY
SKLONOVÉ POMĚRY

NIVELETA
TERÉN

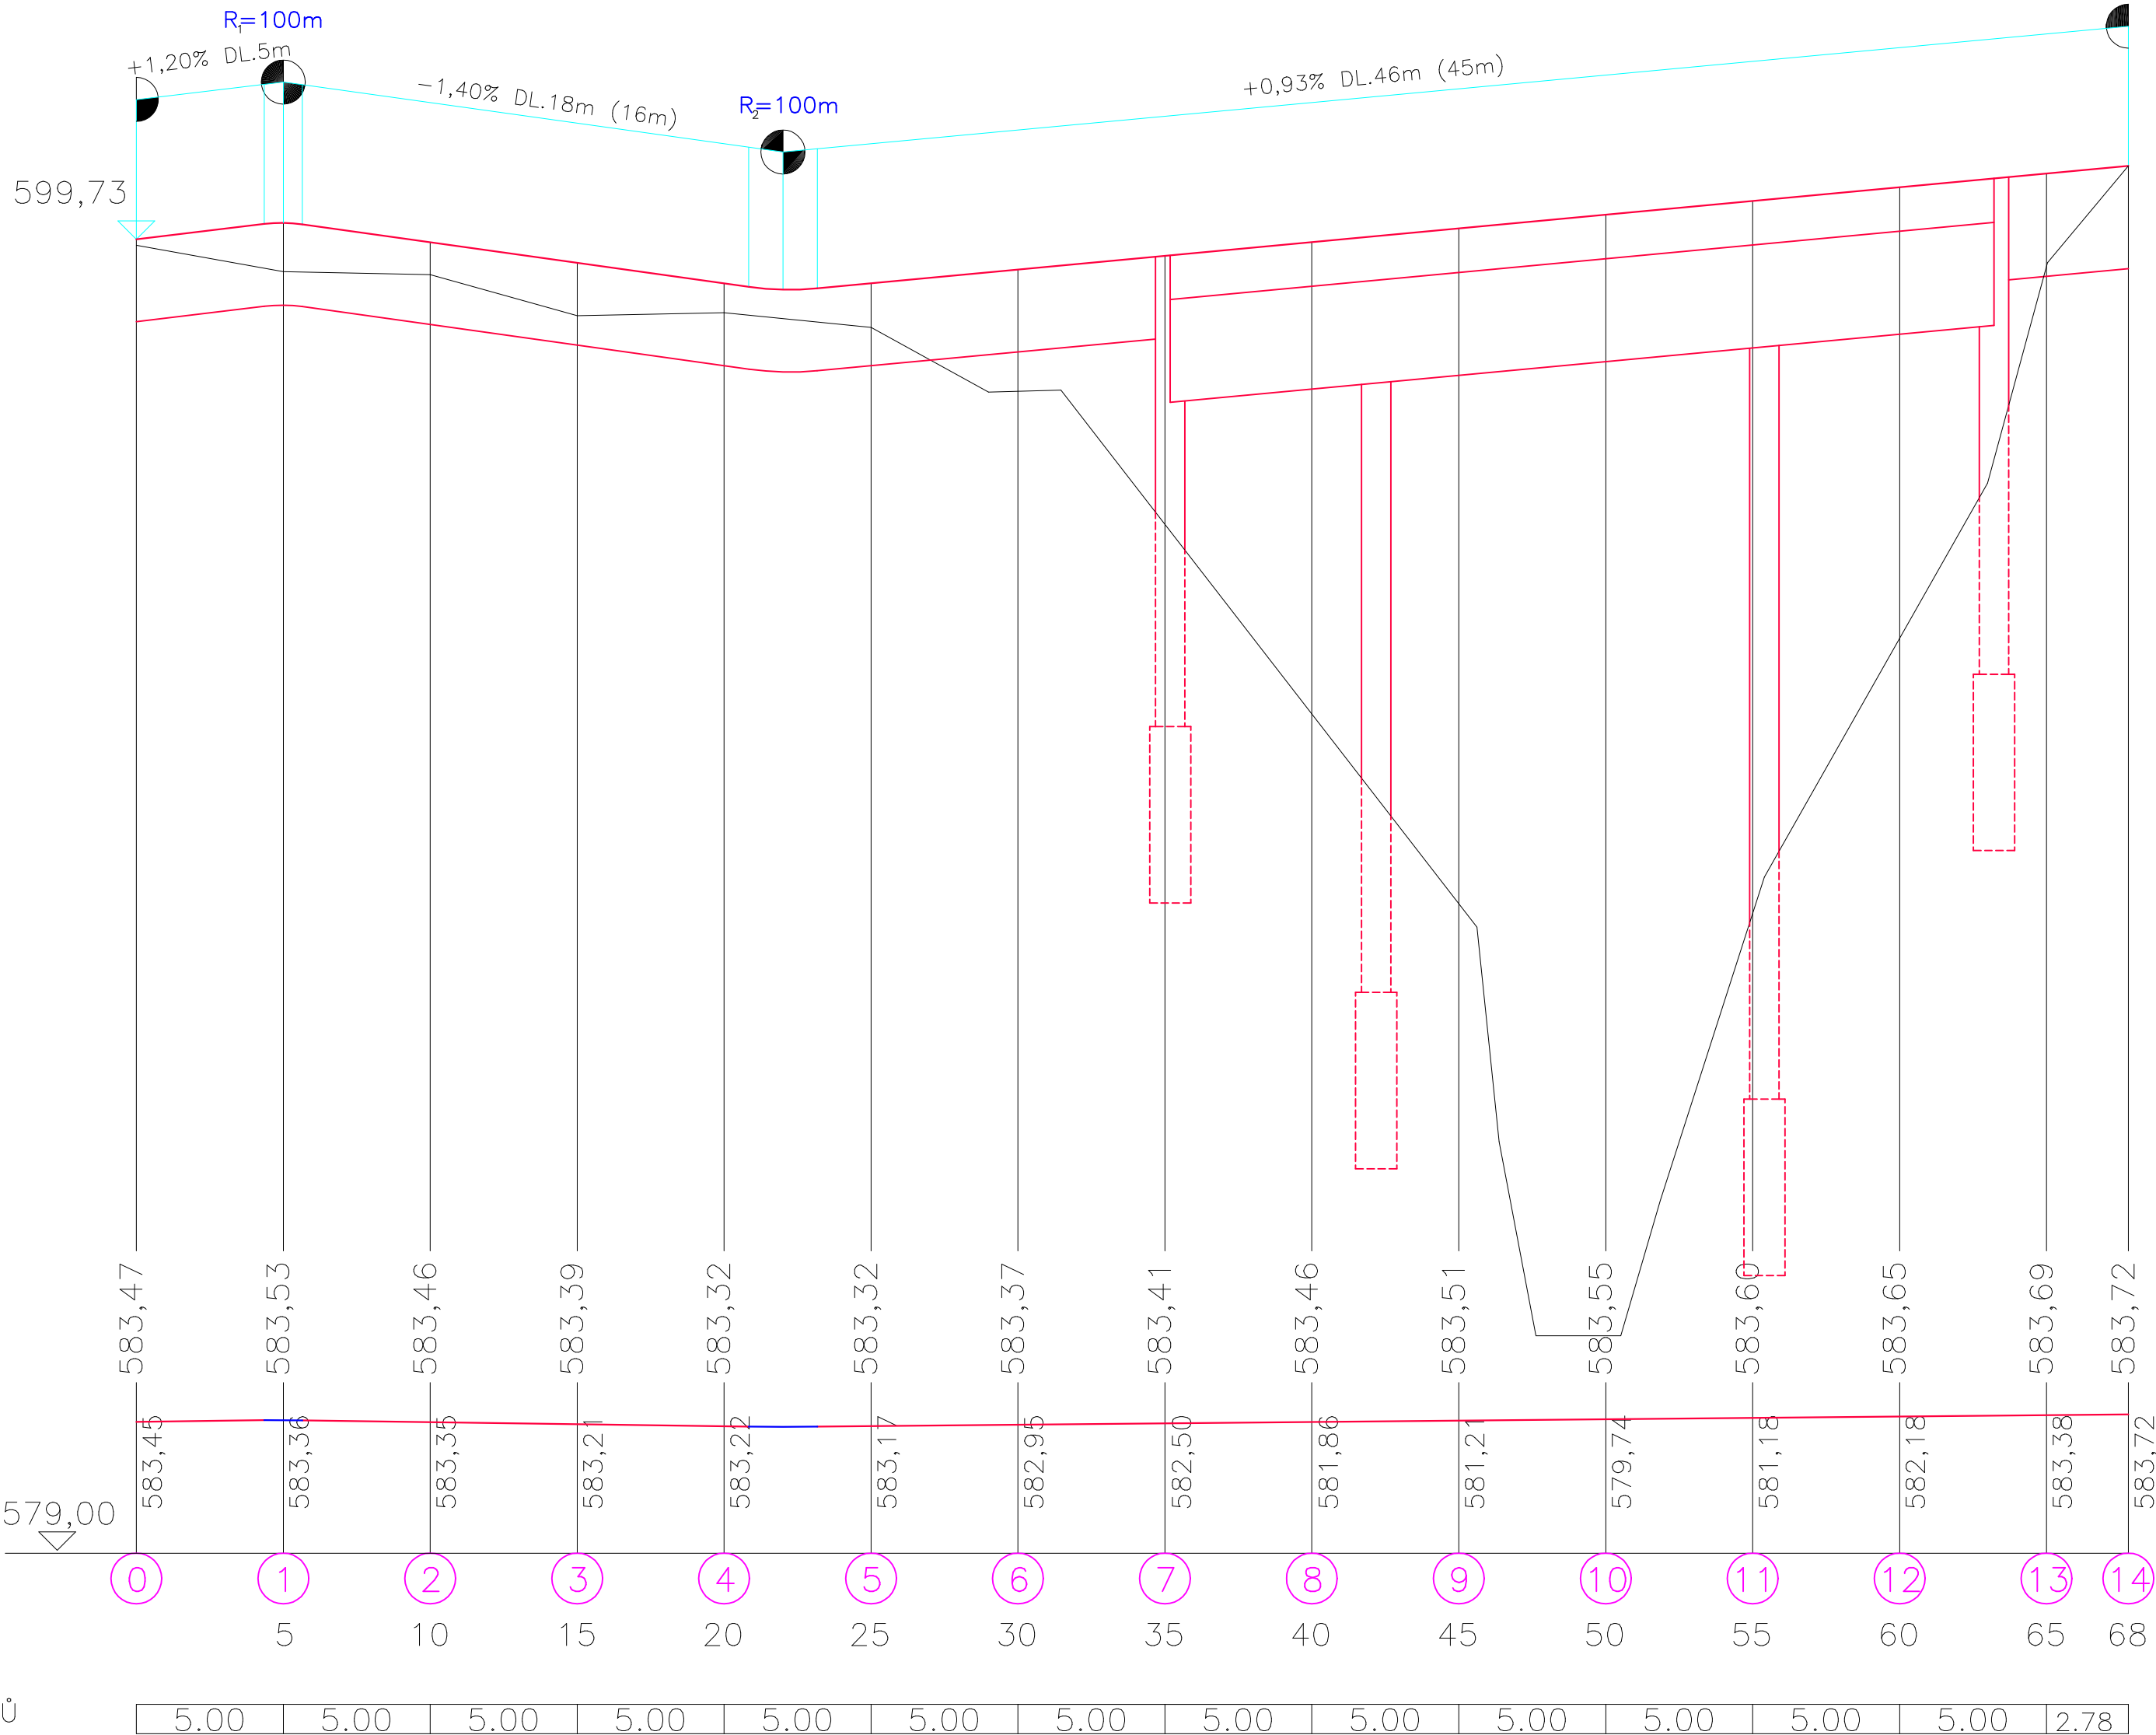

KÓTY NIVELETY

KÓTY TERÉNU

SROVNÁVACÍ
ROVINA

STANIČENÍ

VZDÁLENOST PŘ. ŘEZŮ

Zodpovědný projektant		HIP	Vypracoval		<div>ENVIGEST PRO s.r.o.</div> <div>Žďárská 990 592 31 Nové Město na Moravě IČ 29319382 www.envigest.cz envigest@envigest.cz</div>
Ing. Jan ČERVINKA		Ing. Jan Červinka	Ing. Jan Červinka		
Investor: Město Nové Město n. M., Vratislavovo nám. 103, 592 31					
Místo stavby: KÚ Olešná na Mor., p. č. 6, 8/2, 10/1, 23, 81/1, 136, 224/1, 1217					
Okres: Žďár nad Sázavou		Kraj: Vysočina			
Akce:					
LÁVKA OLEŠNÁ					
Obsah:					
PODÉLNÝ PROFIL					
SO 101 - CHODNÍK, AUTOBUSOVÁ ZASTÁVKA					
			Formát	A2+	
			Datum	10/2020	
			Stupeň	DPS	
			Číslo zakázky	1506	
			Měřítko	Číslo výkresu	
			1:200/20	D.101.5	

Jednáku a 8Příní či rozmnožování tohoto materiálu či jeho části a nakládání s ním pro jiný účel, než bylo určeno, je zakázáno a podléhá autorskému zákonu. Všechna práva vyhrazena.