PODÉLNÝ PROFIL 1:500/50

DRUH POVRCHU ÚZEMÍ	ASFALTOVÁ KOMUNIKACE
KATASTRÁLNÍ ÚZEMÍ	NOVÉ MĚSTO NA MORAVĚ
OKRES	ŽĎÁR NAD SÁZAVOU

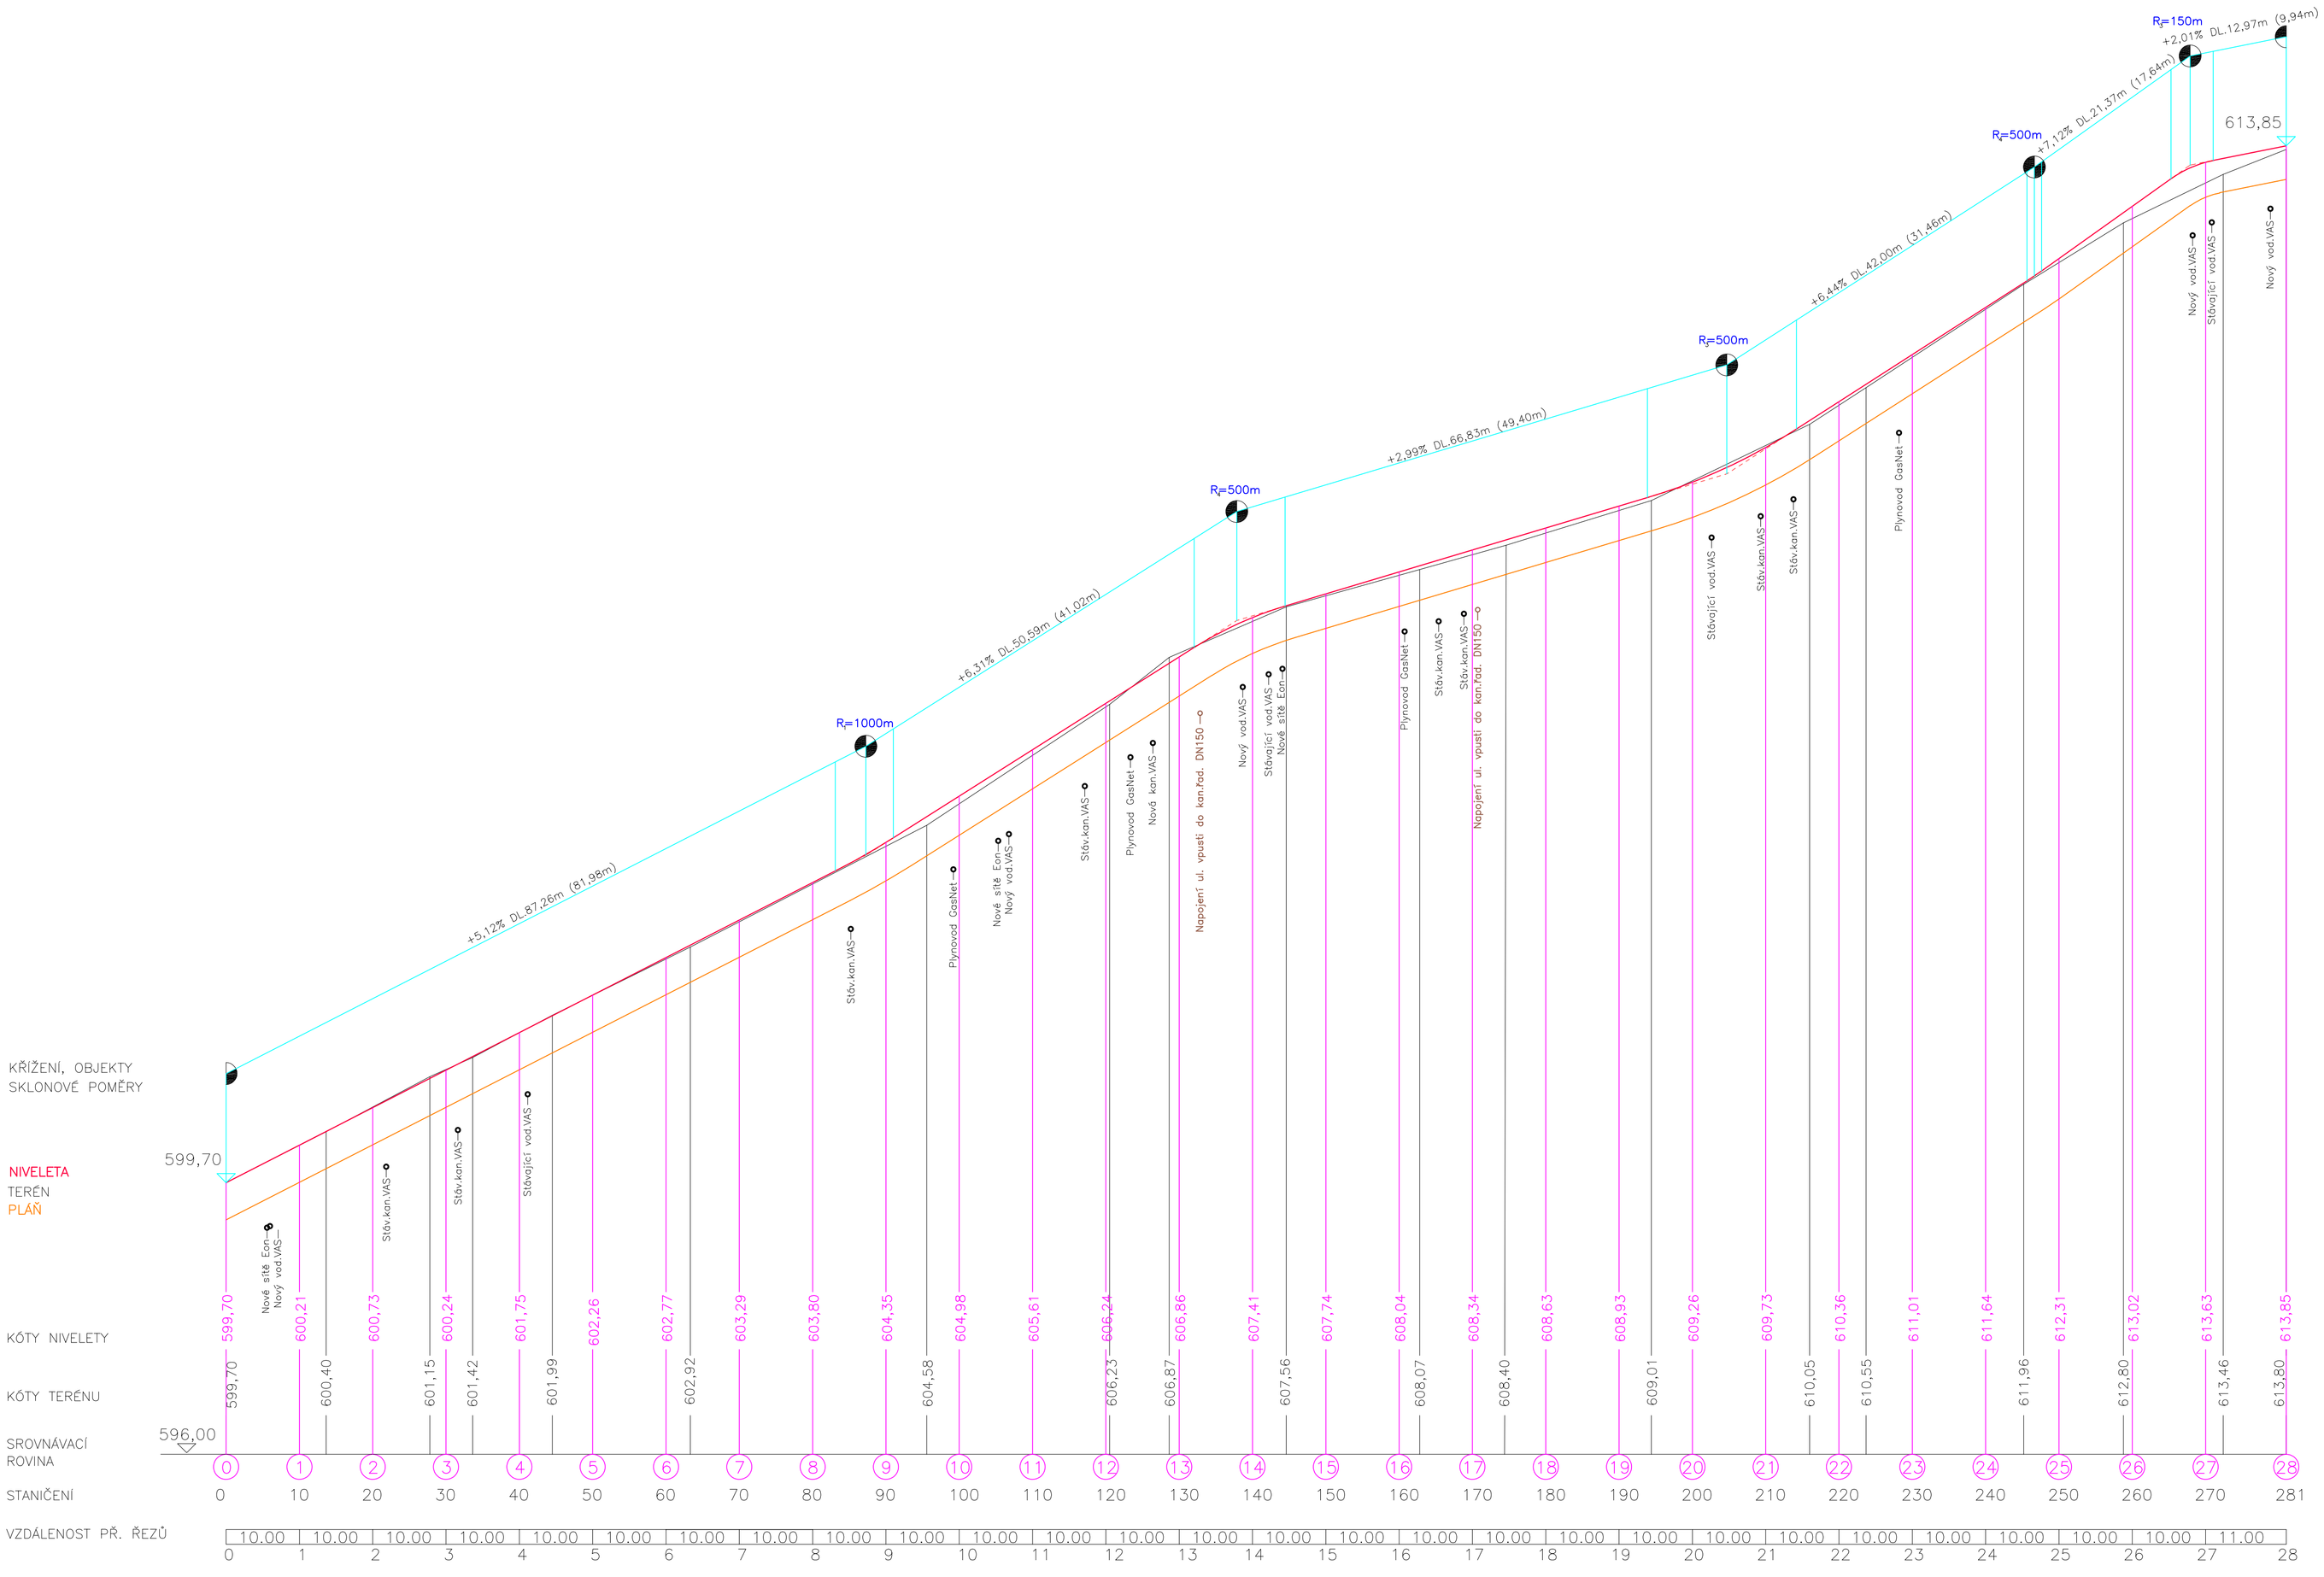

Zodpovědný projektant	HIP	Vypracoval
Ing. Jan Červinka	Ing. Jakub Dufek	Ing. Jakub Dufek

ENVIGEST PRO s.r.o.
Žďárská 990
592 31 Nové Město na Moravě
IČ 29319382
www.envigest.cz
tel. +420566616825 envigest@envigest.cz

Investor: Město Nové Město n. M., Vratislavovo nám. 103, 592 31

Místo stavby: NMnM, par.č.1960/2,3912/4,3912/17,3912/18,1995/2,3912/19,1926

Okres: Žďár nad Sázavou | Kraj: Vysočina

Akce:

Rekonstrukce ul. Lesní v NMNM

Formát	A1
Datum	11/2021
Stupeň	DPS
Číslo zakázky	1710
Měřítko	1:500/50
Číslo výkresu	D101.5

Obsah: PODÉLNÝ PROFIL

Jakékoliv šíření či rozmnožování tohoto materiálu či jeho částí a nakládání s ním pro jiný účel, než bylo určeno, je zakázáno a podléhá autorskému zákonu. Všechna práva vyhrazena.