BOD	Souřadnice S-JTSK X	Y
STANIČENÍ		
0	-632281.8845	-1114986.9067
1	-632285.7888	-1114977.7004
2	-632289.7310	-1114968.5101
3	-632293.6542	-1114959.3118
4	-632297.5722	-1114950.1114
5	-632301.5006	-1114940.9153
6	-632305.4238	-1114931.7170
7	-632309.3418	-1114922.5165
8	-632313.2599	-1114913.3160
9	-632317.1846	-1114904.1029
10	-632321.4021	-1114895.0584
11	-632325.9617	-1114886.1585
12	-632330.5184	-1114877.2573
13	-632335.0752	-1114868.3558
14	-632339.4365	-1114859.3620
15	-632343.3182	-1114850.1462
16	-632347.1977	-1114840.9294
17	-632351.0457	-1114831.6992
18	-632354.8931	-1114822.4690
19	-632358.7246	-1114813.2306
20	-632362.9718	-1114804.1662
21	-632366.4478	-1114794.7821
22	-632370.3863	-1114785.5903
23	-632374.3251	-1114776.3987
24	-632378.2729	-1114767.2109
25	-632382.4965	-1114758.1535
26	-632387.0180	-1114749.2468
27	-632391.5033	-1114740.2947
28	-632396.8449	-1114730.7223
KOMUNIKACE, CHODNÍK		
29	-632274.7354	-1115013.0117
30	-632266.6345	-1115003.918
31	-632276.94	-1115008.06
32	-632276.7129	-1115006.7071
33	-632277.04	-1115005.43
34	-632266.1463	-1114996.2139
35	-632271.5245	-1114997.8855
36	-632269.2472	-1114995.051
37	-632266.3643	-1114991.1151
38	-632275.6401	-1114994.5352
39	-632273.9034	-1114993.121
40	-632279.3259	-1114985.8402
41	-632284.3961	-1114987.9718
42	-632291.0026	-1114952.7851
43	-632290.7547	-1114952.1341
44	-632301.81	-1114946.88
45	-632297.2742	-1114937.9608
46	-632305.934	-1114922.9914
47	-632313.4727	-1114919.4595
48	-632306.3035	-1114916.7635
49	-632308.4271	-1114911.8876
50	-632312.8866	-1114901.6534
51	-632314.5912	-1114897.7489
52	-632316.5971	-1114893.5517
53	-632317.5409	-1114891.4557
54	-632316.9157	-1114897.7898
55	-632318.9627	-1114893.6127
56	-632324.6131	-1114894.5746
57	-632328.89	-1114886.42
58	-632331.32	-1114882.51
59	-632327.1908	-1114877.256
60	-632327.697	-1114871.4594
61	-632335.4189	-1114860.8993
62	-632335.0932	-1114855.9926
63	-632337.9511	-1114855.1247
64	-632337.74	-1114851.54
65	-632345.9102	-1114859.0767
66	-632333.69	-1114879.3

BOD	Souřadnice S-JTSK X	Y
67	-632335.0564	-1114877.8391
68	-632338.1842	-1114876.2898
69	-632341.933	-1114876.9737
70	-632342.58	-1114877.34
71	-632349.3798	-1114873.0434
72	-632347.8073	-1114868.7929
73	-632346.7941	-1114867.7894
74	-632345.6439	-1114866.926
75	-632343.0605	-1114863.6947
76	-632343.4424	-1114858.0769
77	-632343.3652	-1114838.6694
78	-632344.8763	-1114839.332
79	-632350.3761	-1114840.4121
80	-632347.7917	-1114831.9912
81	-632355.1692	-1114828.4003
82	-632356.6446	-1114810.79
83	-632359.4735	-1114804.1332
84	-632368.0635	-1114783.9619
85	-632370.7217	-1114777.7475
86	-632373.338	-1114767.498
87	-632377.9664	-1114760.8795
88	-632383.02	-1114763.05
89	-632388.5153	-1114752.4608
90	-632392.0958	-1114750.2191
91	-632396.1997	-1114751.2209
92	-632397.257	-1114752.6514
93	-632399.8346	-1114759.4648
94	-632405.4944	-1114757.3321
95	-632402.591	-1114749.6273
96	-632399.8123	-1114742.341
97	-632400.4509	-1114740.6401
98	-632397.82	-1114732.98
99	-632398.5535	-1114731.7633
100	-632388.3357	-1114740.8825
101	-632387.567	-1114738.5395
102	-632391.4351	-1114735.745
103	-632395.1003	-1114729.6823
104	-632401.81	-1114719.84
105	-632400.4418	-1114718.7178
106	-632410.85	-1114706.94
107	-632416.958	-1114698.8558
108	-632422.4714	-1114691.3381
109	-632421.1409	-1114690.3623
110	-632425.4937	-1114683.8882
111	-632427.68	-1114683.55
112	-632431.6707	-1114675.8269
113	-632432.9898	-1114676.8765

ULIČNÍ VPUSTI		
128	-632275.2028	-1114996.2331
129	-632292.7191	-1114954.8827
130	-632297.1679	-1114956.6308
131	-632313.1425	-1114907.1387
132	-632318.0932	-1114907.5986
133	-632331.9682	-1114880.8792
134	-632334.7132	-1114862.8799
135	-632349.2876	-1114828.8638
136	-632372.0551	-1114775.4156
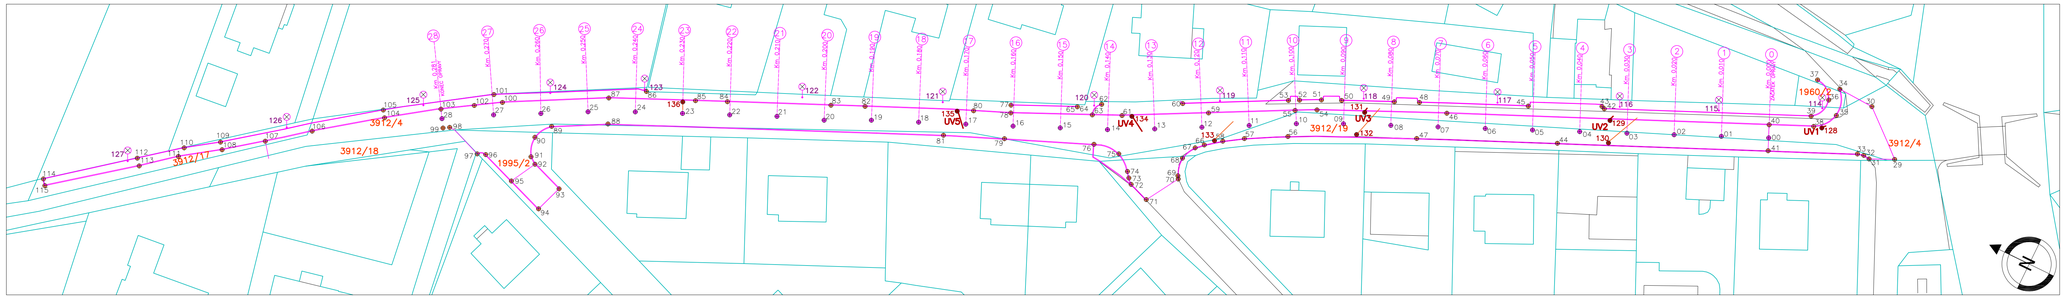
VEŘEJNÉ OSVĚTLENÍ		
114	-632271.3897	-1114994.5503
115	-632281.0865	-1114974.9093
116	-632289.2203	-1114955.577
117	-632299.3734	-1114931.7588
118	-632310.5556	-1114905.7403
119	-632323.8565	-1114878.369
120	-632335.9995	-1114854.6703
121	-632348.902	-1114825.3052
122	-632360.5229	-1114797.9329
123	-632373.0641	-1114766.9647
124	-632382.2602	-1114749.2207
125	-632395.9359	-1114725.9587
126	-632412.4275	-1114701.744
127	-632433.0902	-1114674.2503