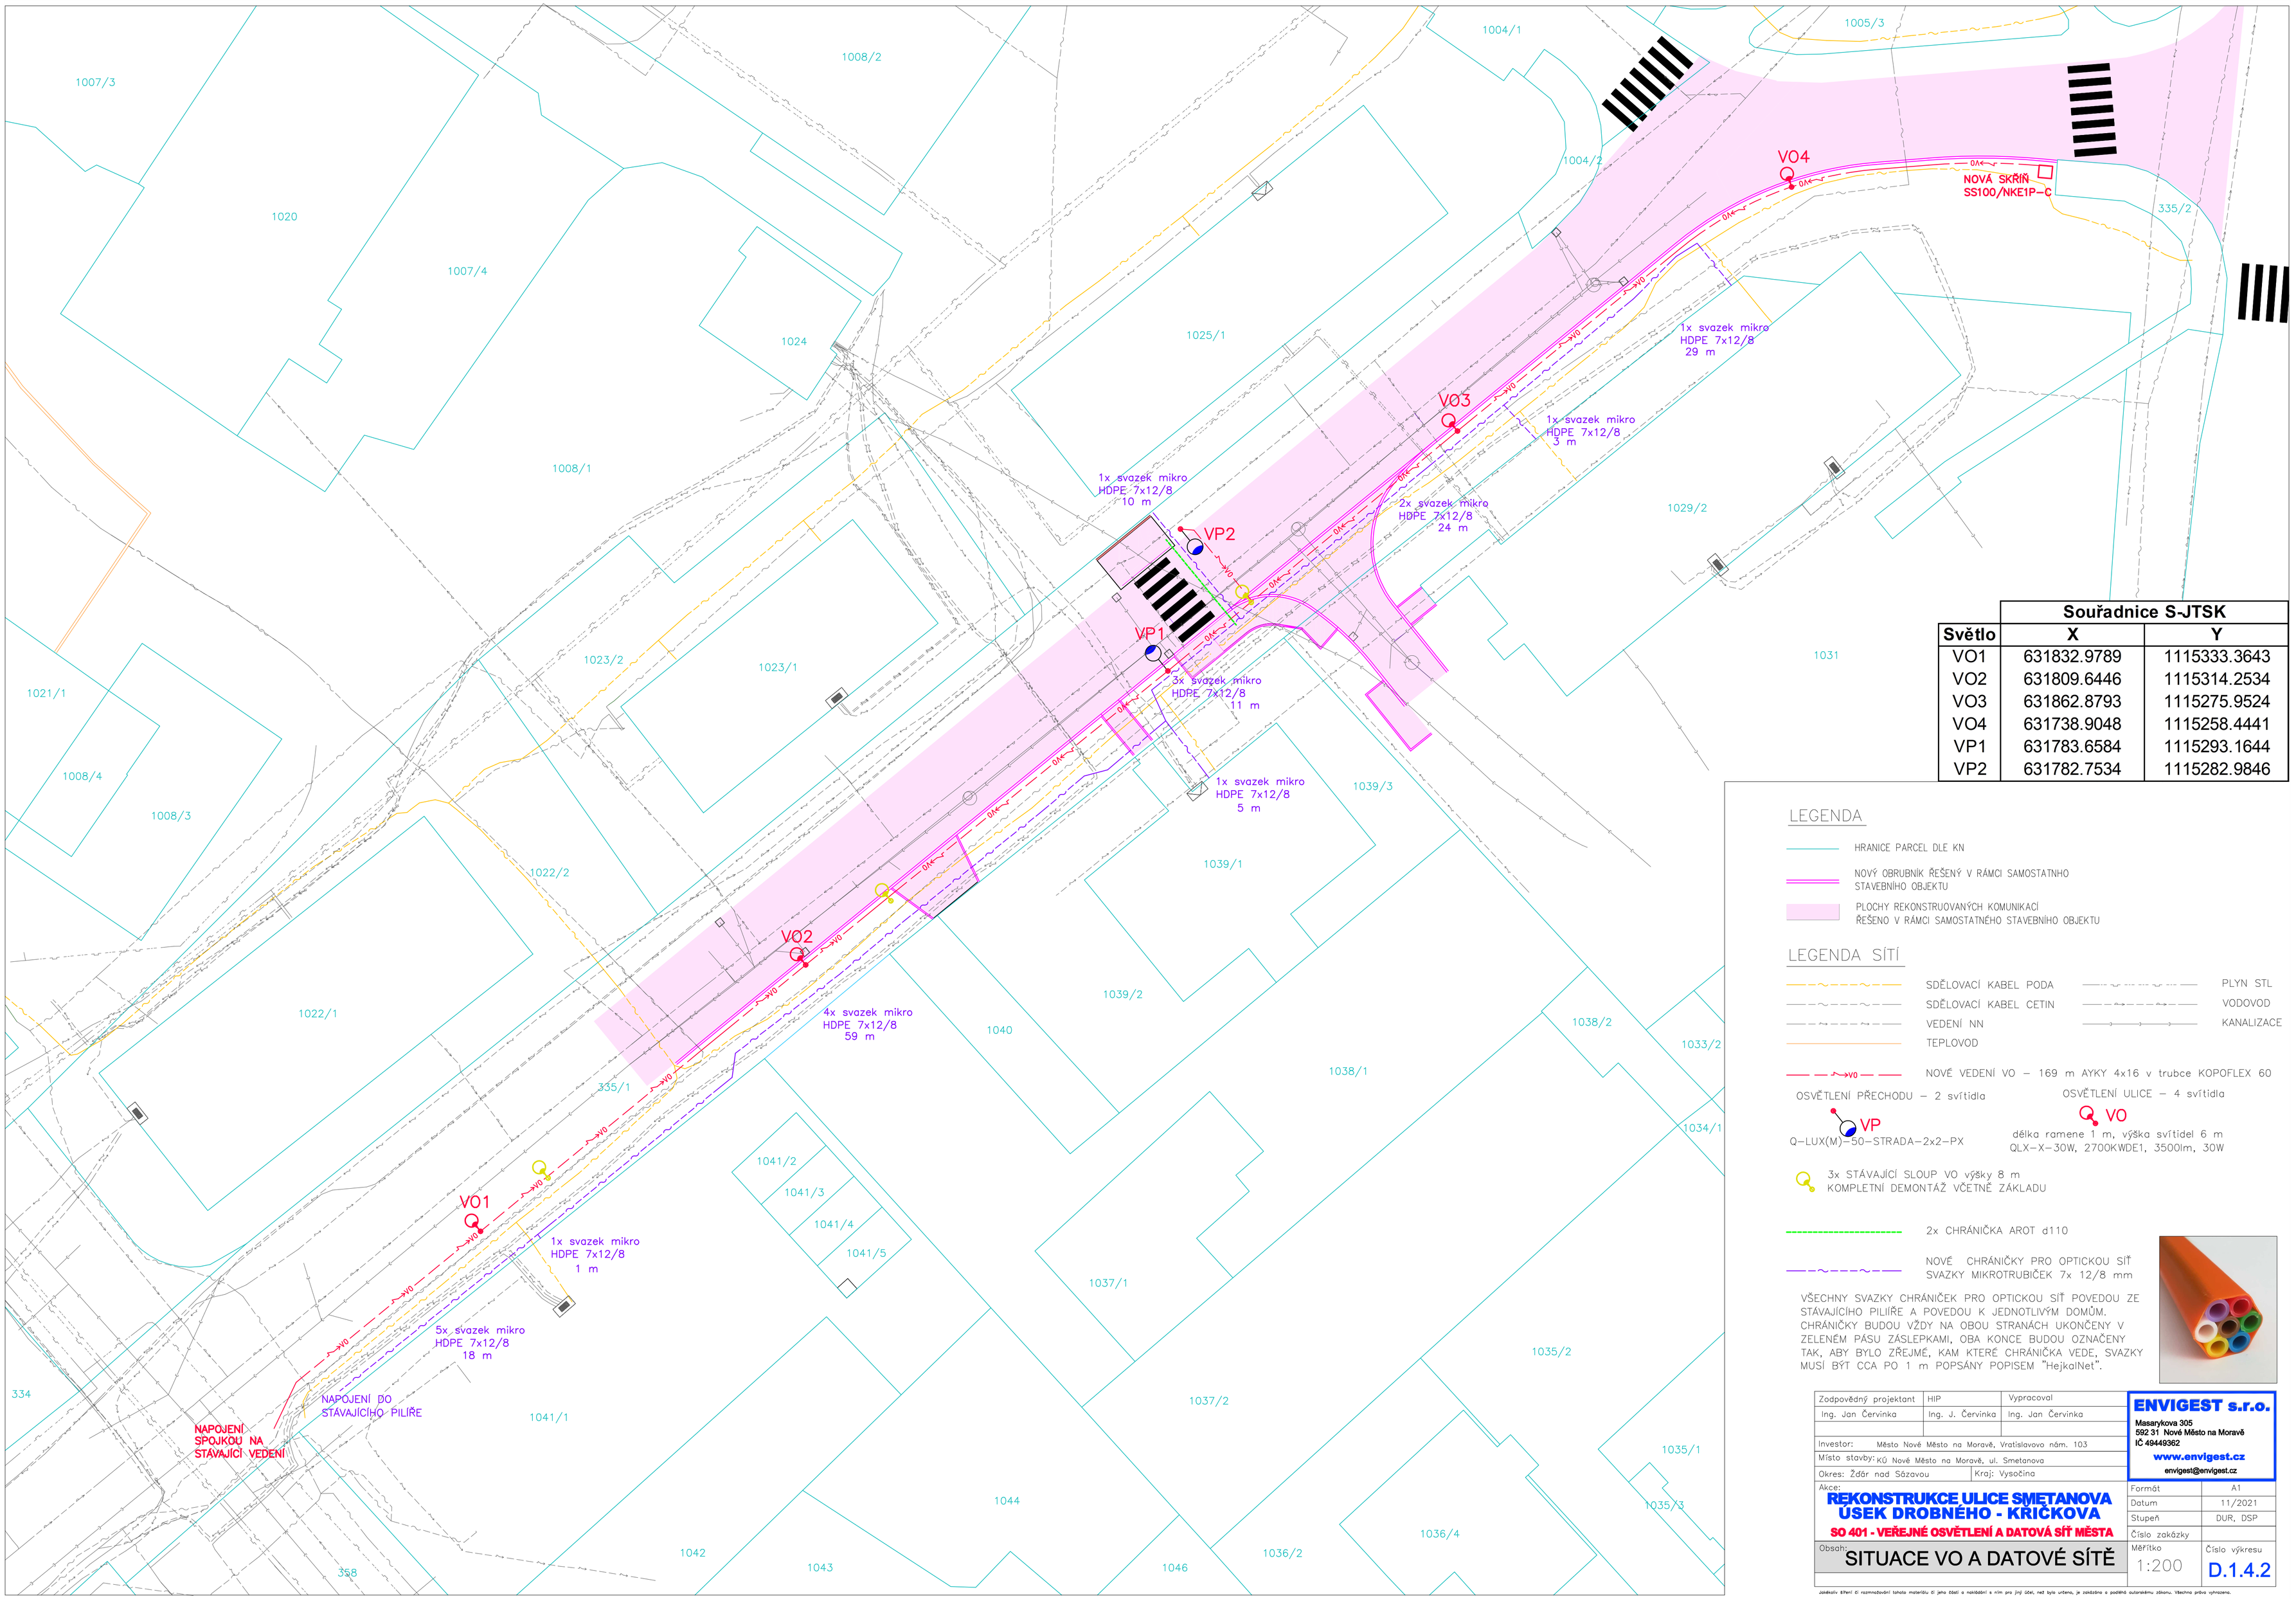

	Souřadnice S-JTSK	
Světlo	X	Y
VO1	631832.9789	1115333.3643
VO2	631809.6446	1115314.2534
VO3	631862.8793	1115275.9524
VO4	631738.9048	1115258.4441
VP1	631783.6584	1115293.1644
VP2	631782.7534	1115282.9846

LEGENDA

- HRANICE PARCEL DLE KN
- NOVÝ OBRUBNÍK ŘEŠENÝ V RÁMCI SAMOSTATNHO STAVEBNÍHO OBJEKTU
- PLOCHY REKONSTRUOVANÝCH KOMUNIKACÍ ŘEŠENO V RÁMCI SAMOSTATNÉHO STAVEBNÍHO OBJEKTU

LEGENDA SÍTÍ

- SDĚLOVACÍ KABEL PODA
- SDĚLOVACÍ KABEL CETIN
- VEDENÍ NN
- TEPLOVOD
- PLYN STL
- VODOVOD
- KANALIZACE

- NOVÉ VEDENÍ VO – 169 m AYKY 4x16 v trubce KOPOFLEX 60

OSVĚTLENÍ PŘECHODU – 2 svítidla

VP
Q-LUX(M)-50-STRADA-2x2-PX

OSVĚTLENÍ ULICE – 4 svítidla

VO
délka ramene 1 m, výška svítidel 6 m
QLX-X-30W, 2700KWDE1, 3500lm, 30W

3x STÁVAJÍCÍ SLOUP VO výšky 8 m
KOMPLETNÍ DEMONTÁŽ VČETNĚ ZÁKLADU

- 2x CHRÁNIČKA AROT d110
- NOVÉ CHRÁNIČKY PRO OPTICKOU SÍŤ SVAZKY MIKROTRUBIČEK 7x 12/8 mm

VŠECHNY SVAZKY CHRÁNIČEK PRO OPTICKOU SÍŤ POVEDOU ZE STÁVAJÍCÍHO PILÍŘE A POVEDOU K JEDNOTLIVÝM DOMŮM. CHRÁNIČKY BUDOU VŽDY NA OBOU STRANÁCH UKONČENY V ZELENÉM PÁSU ZÁSLEPKAMI, OBA KONCE BUDOU OZNAČENY TAK, ABY BYLO ZŘEJMÉ, KAM KTERÉ CHRÁNIČKA VEDE, SVAZKY MUSÍ BÝT CCA PO 1 m POPSÁNY POPISEM "HejkalNet".

Zodpovědný projektant	HIP	Vypracoval
Ing. Jan Červinka	Ing. J. Červinka	Ing. Jan Červinka
Investor:	Město Nové Město na Moravě, Vratislavovo nám. 103	
Místo stavby:	KÚ Nové Město na Moravě, ul. Smetanova	
Okres: Žďár nad Sázavou	Kraj: Vysočina	

ENVIGEST s.r.o.
Masarykova 305
592 31 Nové Město na Moravě
IČ 49449362
www.envigest.cz
envigest@envigest.cz

Akce:
REKONSTRUKCE ULICE SMETANOVA
ÚSEK DROBNÉHO - KŘIČKOVA
SO 401 - VEŘEJNÉ OSVĚTLENÍ A DATOVÁ SÍŤ MĚSTA

Formát	A1
Datum	11/2021
Stupeň	DUR, DSP
Číslo zakázky	
Měřítko	1:200
Číslo výkresu	D.1.4.2

Obsah: SITUACE VO A DATOVÉ SÍTĚ

Jakékoliv šíření či rozmnožování tohoto materiálu či jeho částí a nakládání s ním pro jiný účel, než byla určena, je zakázáno a podléhá autorskému zákonu. Všechna práva vyhrazena.