

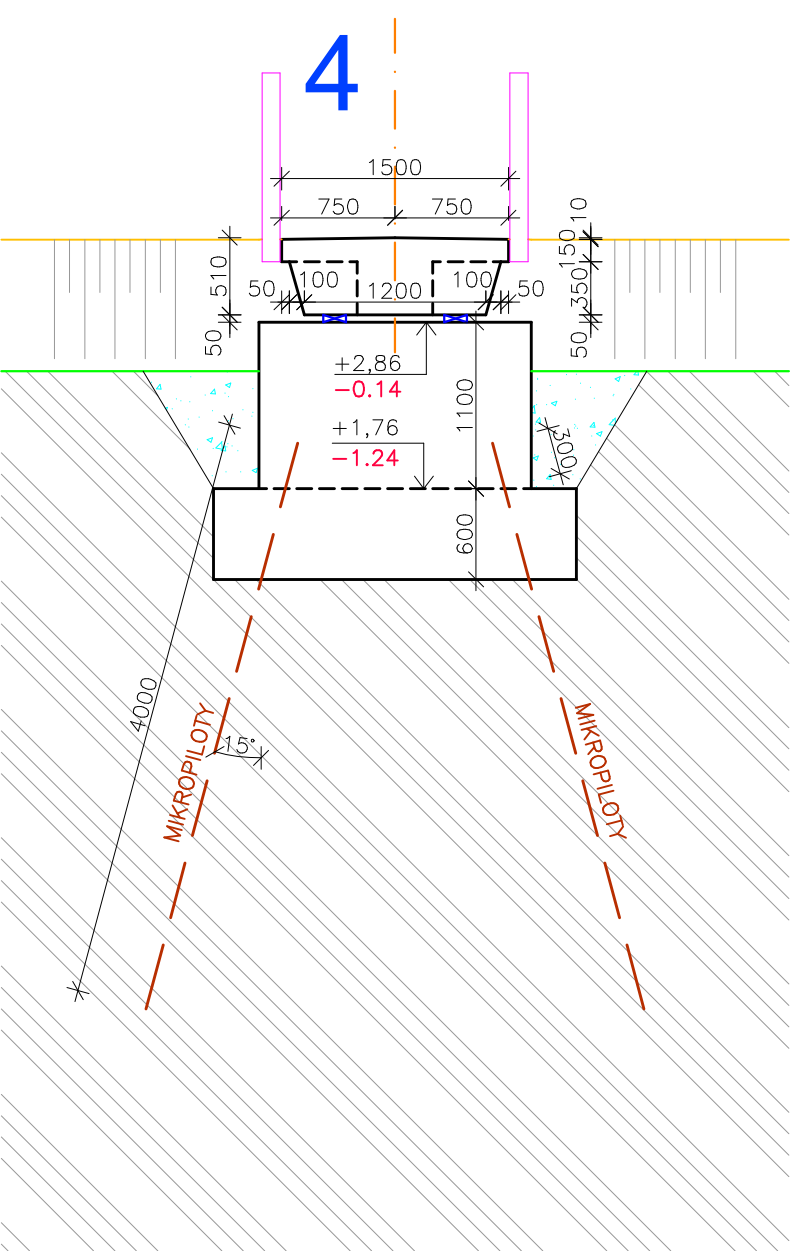
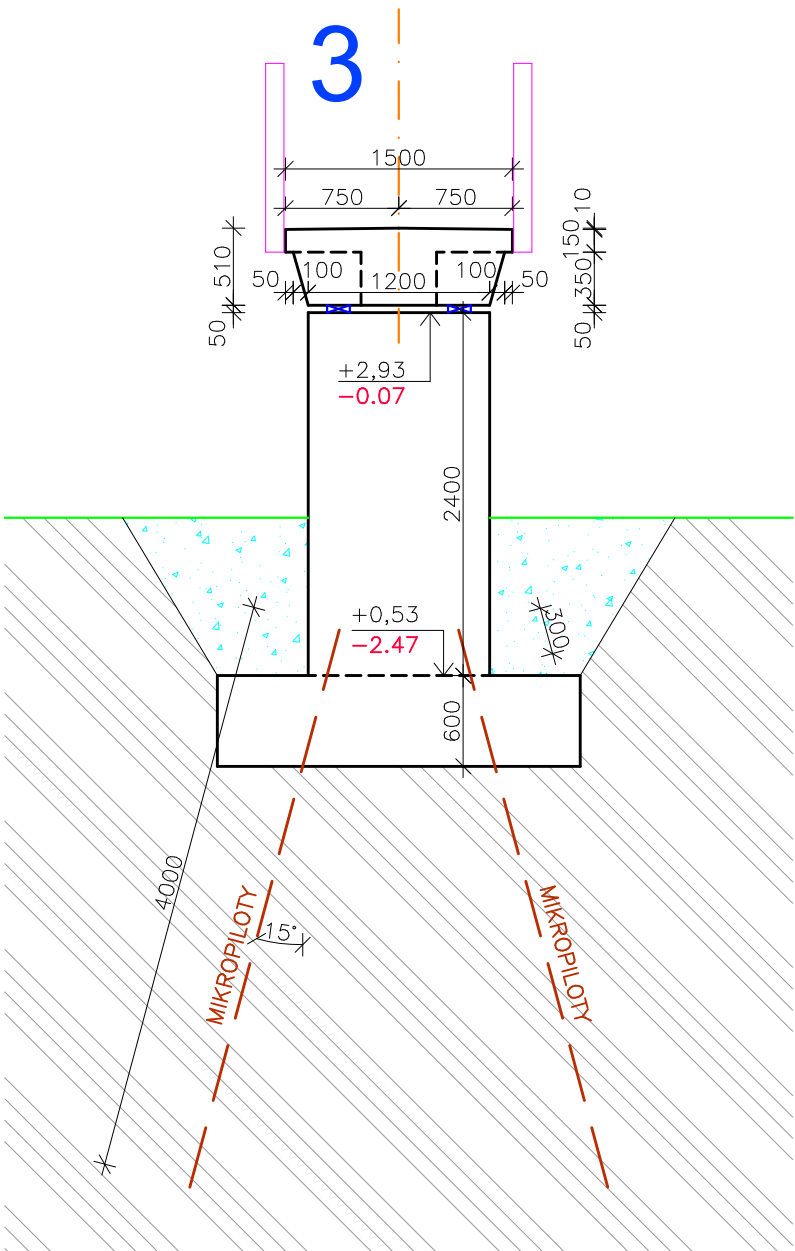
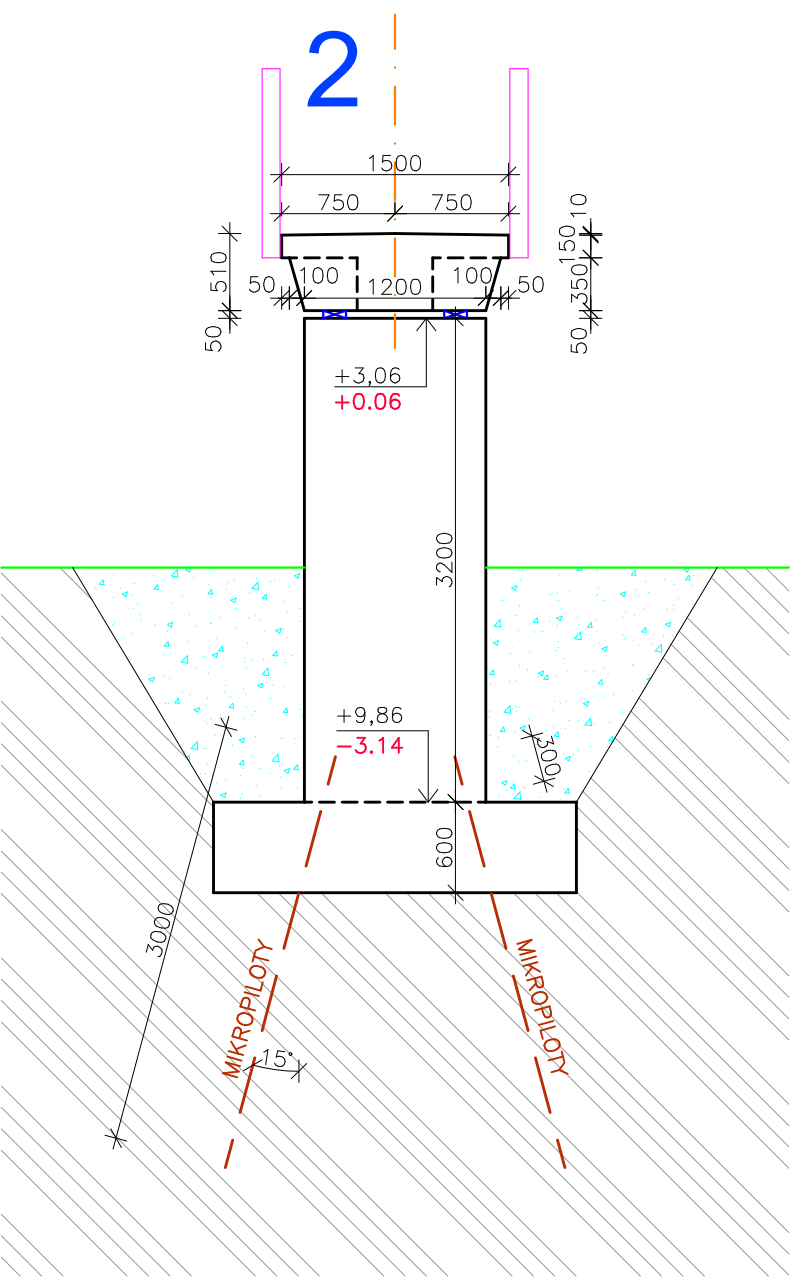



POHLEDY NA OPĚRY A PODPĚRY SMĚREM KE BŘEHU

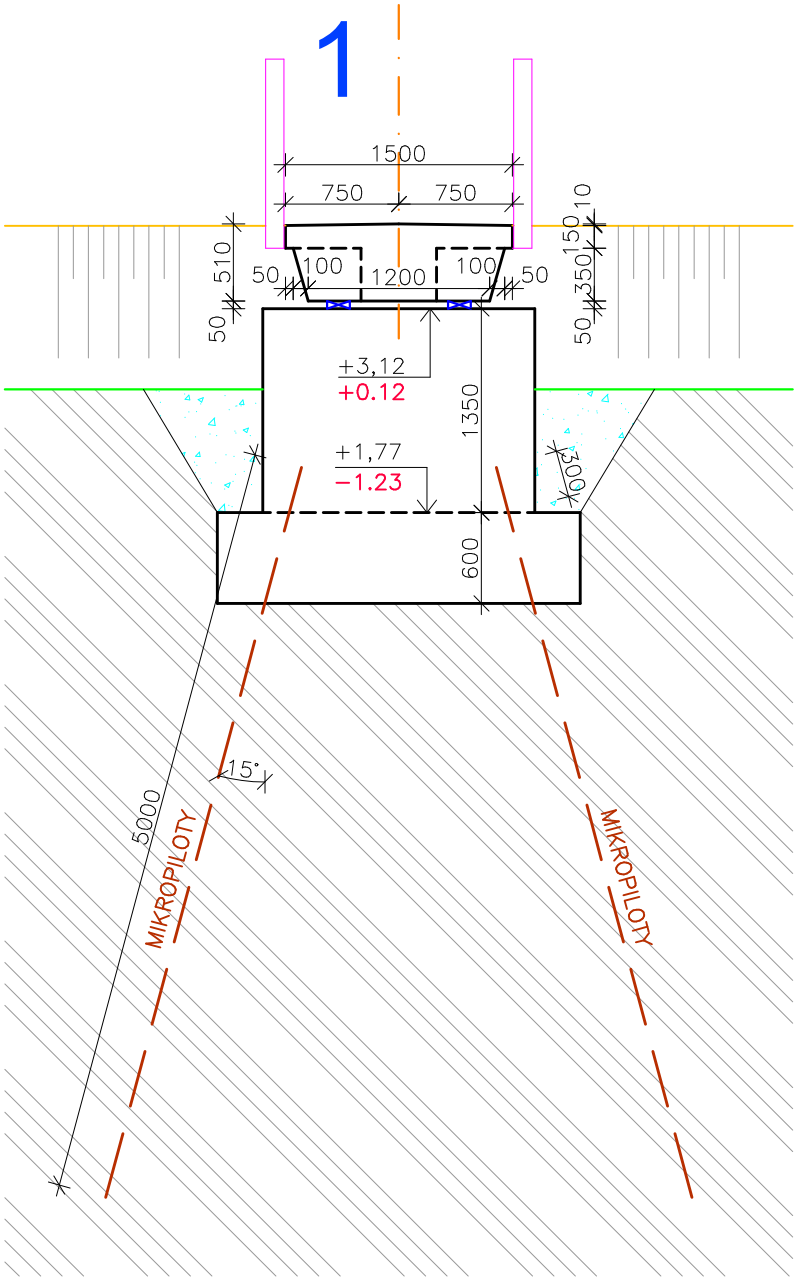

PŮDORYS ZÁKLADŮ OPĚŘ A PODPĚŘ

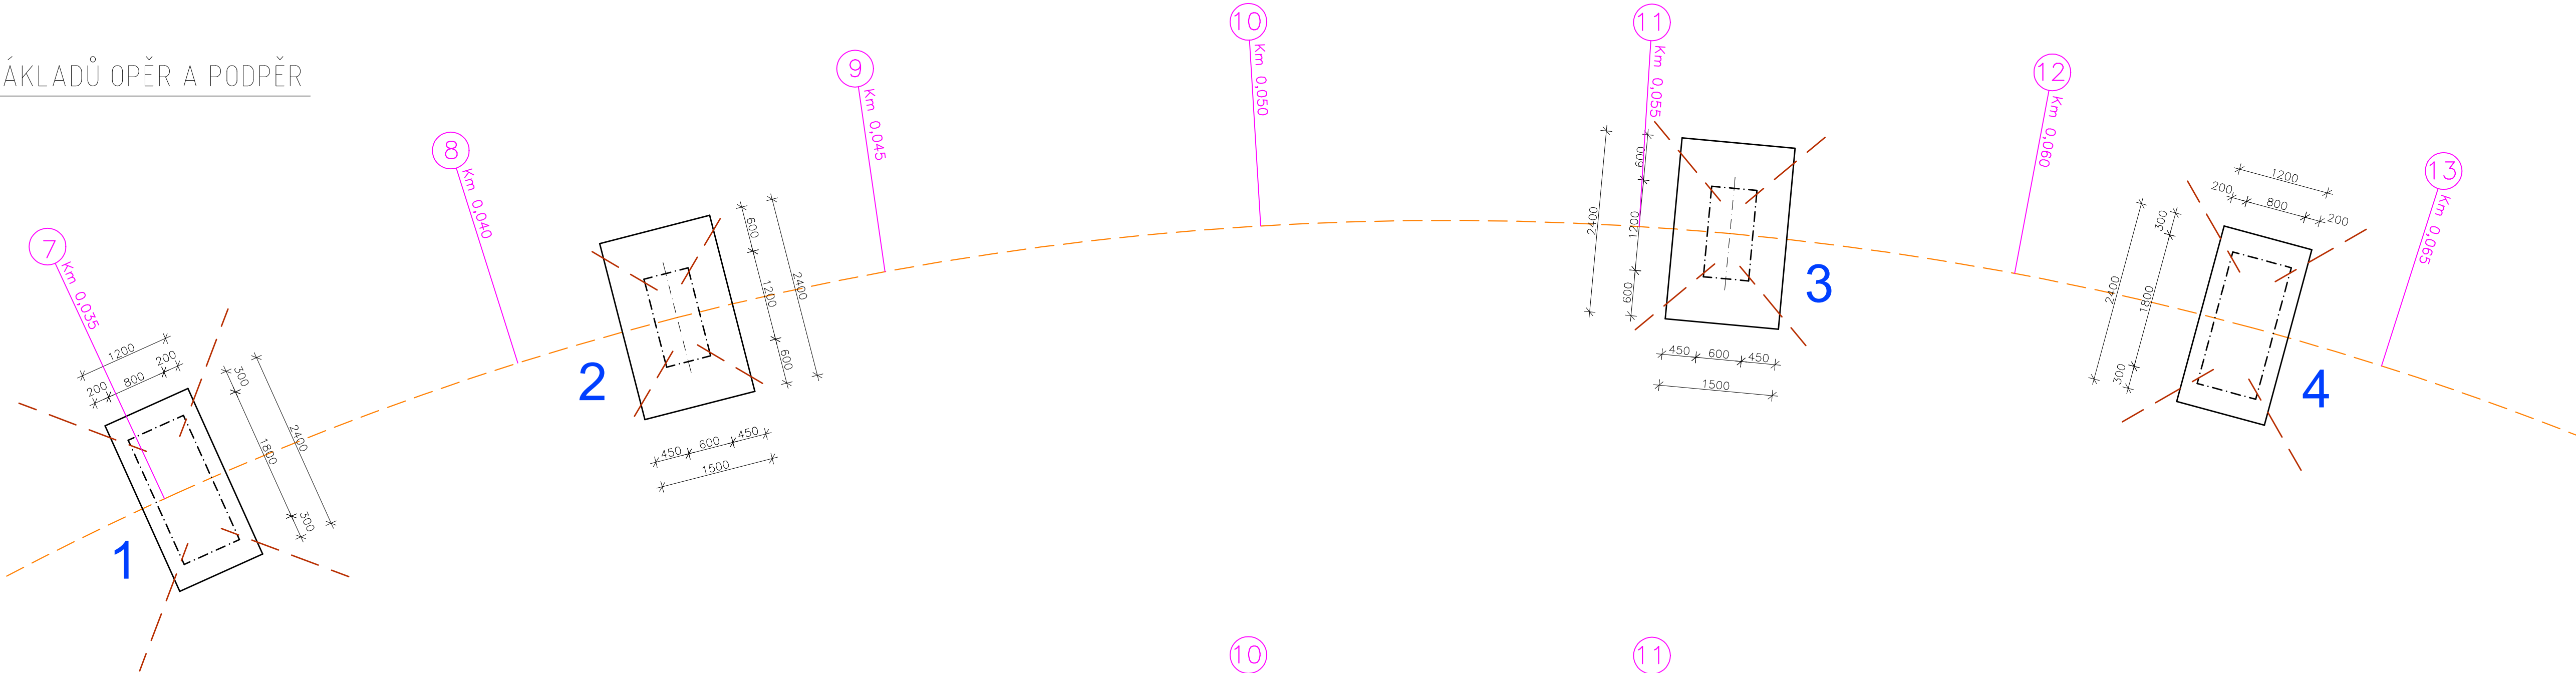

PŮDORYS OPĚŘ A PODPĚŘ

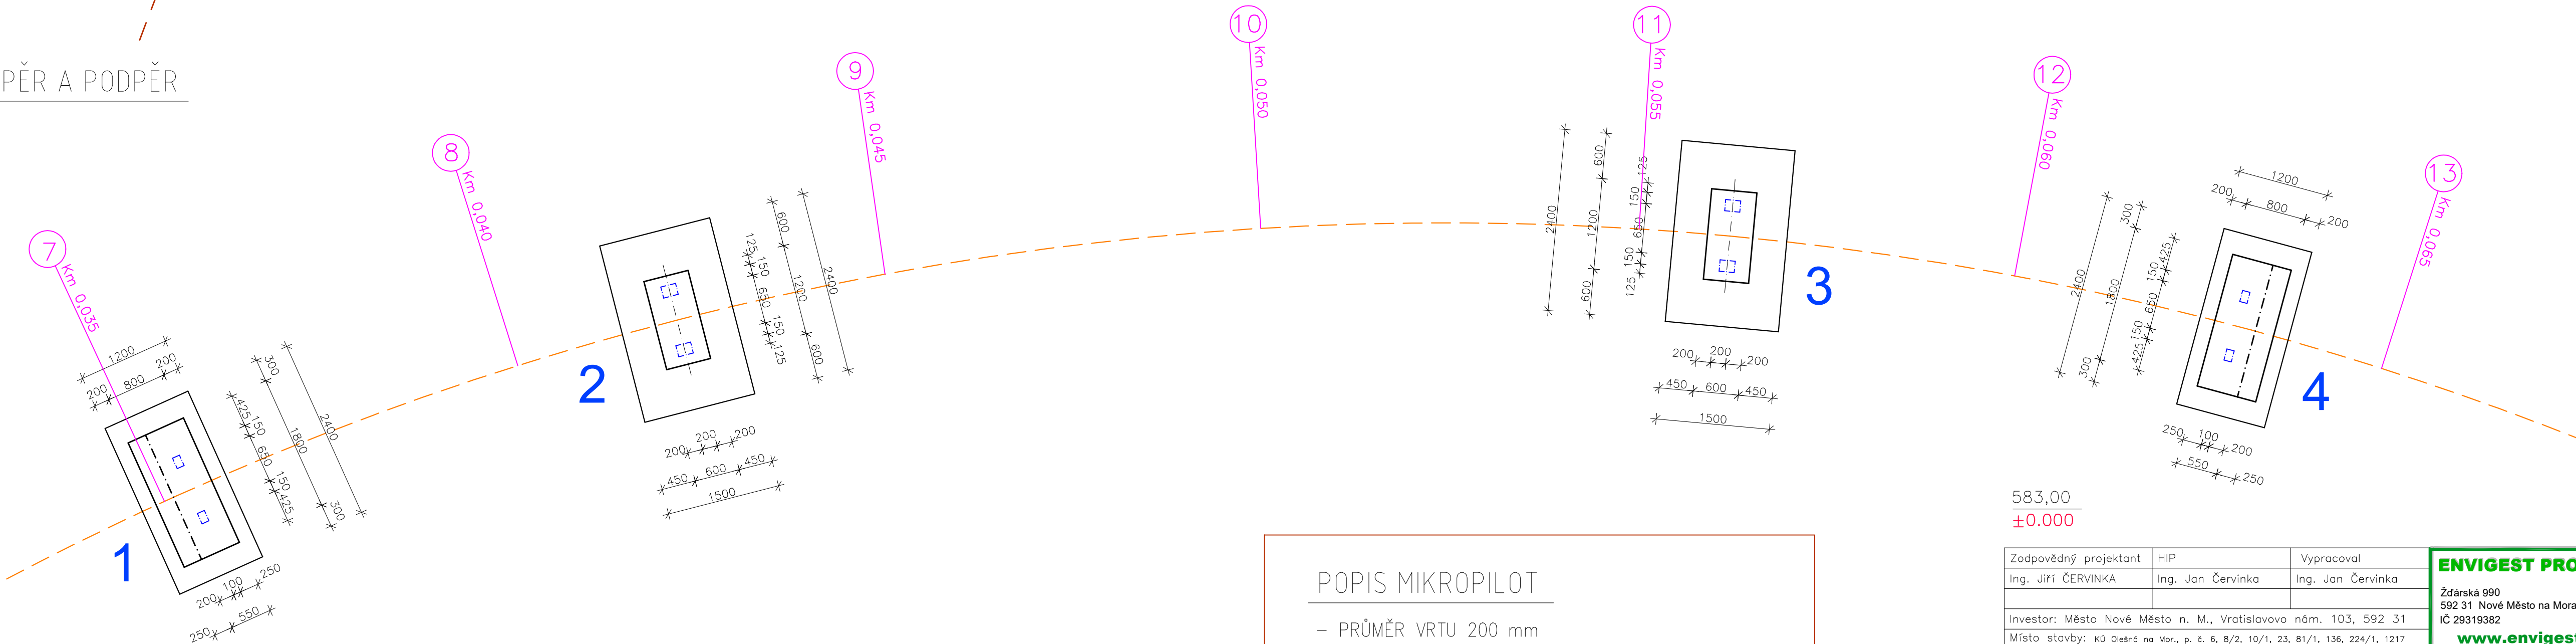

POPIS MIKROPILOT

- PRŮMĚR VRTU 200 mm
- Z PERFOROVANÝCH OCELOVÝCH TRUBEK 44,5x6 mm VYPLNĚNÝCH CEMENTOVOU SUSPENZÍ
- TRUBKY BUDOU VYTAŽENÉ AŽ DO DŘÍKU PODPOR (cca 300 mm NAD HORNÍ HRANU ZÁKLADU)

583,00  
±0.000

Zodpovědný projektant	HIP	Vypracoval	<div>ENVIGEST PRO s.r.o.</div> <div>Žďárská 990 592 31 Nové Město na Moravě IČ 29319382 <a href="http://www.envigest.cz">www.envigest.cz</a> envigest@envigest.cz</div>	
Ing. JIŘÍ ČERVINKA	Ing. Jan Červinka	Ing. Jan Červinka		
Investor: Město Nové Město n. M., Vratislavovo nám. 103, 592 31				
Místo stavby: KÚ Olešná na Mor., p. č. 6, 8/2, 10/1, 23, 81/1, 136, 224/1, 1217				
Okres: Žďár nad Sázavou		Kraj: Vysočina		
Akce:			Formát	A2+
<b>LÁVKA OLEŠNÁ</b>			Datum	10/2020
			Stupeň	DPS
Obsah: <b>ZÁKLADY, OPĚRY A PODPĚRY</b>			Číslo zakázky	1506
			Měřítko	Číslo výkresu
SO 201 - MOST			1:50	D.201.2

Uvedení střeší si rozměry tohoto materiálu a jeho obsah a náklady a jiné pro jiné účely, než bylo určeno, je považováno a podléhá automatické změně. Všechny práva vyhrazena.