

SEZNAM VYTÝČOVACÍCH SOUŘADNIC - PLYNOVOD:

BOD	souřadnice - X	souřadnice - Y
'01'	-630478.4	-1114695.4
'02'	-630477.9	-1114696.3
'03'	-630474.1	-1114697.1
'04'	-630473.6	-1114697.8
'05'	-630472.8	-1114697.3
'06'	-630472.3	-1114697.4
'07'	-630471.5	-1114696.8
'08'	-630455.5	-1114724.3
'09'	-630452.3	-1114727.5
'10'	-630424.4	-1114768.3
'11'	-630424.2	-1114768.6
'12'	-630423.8	-1114769.1
'13'	-630424.4	-1114772.7
'14'	-630403.6	-1114800.6
'15'	-630411.9	-1114806.7
'16'	-630411.1	-1114809.3
'17'	-630444.0	-1114783.7
'18'	-630242.5	-1114630.0

SEZNAM VYTÝČOVACÍCH SOUŘADNIC - PŘÍPOJKY:


BOD	souřadnice - X	souřadnice - Y
'P01'	-630447.8	-1114734.0
'P02'	-630437.4	-1114749.3
'P03'	-630436.3	-1114750.9
'P04'	-630443.3	-1114783.2
'P05'	-630441.7	-1114781.9
'P07'	-630403.3	-1114752.1
'P08'	-630402.2	-1114751.4
'P09'	-630401.7	-1114750.9
'P10'	-630400.6	-1114750.1
'P11'	-630367.2	-1114724.7
'P12'	-630367.0	-1114724.5
'P13'	-630365.6	-1114723.5
'P14'	-630365.4	-1114723.4
'P15'	-630348.1	-1114710.2
'P16'	-630327.0	-1114694.2
'P17'	-630325.4	-1114693.0
'P18'	-630305.1	-1114677.5
'P19'	-630286.0	-1114663.0
'P20'	-630285.2	-1114662.4
'P21'	-630284.4	-1114661.8
'P22'	-630283.6	-1114661.2
'P23'	-630245.4	-1114632.2
'P24'	-630244.9	-1114631.8
'P25'	-630243.8	-1114630.9
'P26'	-630243.3	-1114630.6

LEGENDA:

- NOVĚ PROJEKTOVANÝ STL PLYNOVOD (rozšíření DS)
- PŘELOŽKA STL PLYNOVODU (vlastník GasNet s.r.o.)
- PŘELOŽKA STL PLYNOVODU (vlastník obec Zubří)
- NOVĚ PROJEKTOVANÁ STL PLYNOVODNI PŘÍPOJKA (rozšíření DS)
- PŘEPOJENÍ STL PLYNOVODNI PŘÍPOJKA (vlastník GasNet s.r.o.)

LEGENDA OSTATNÍ:

- LOMOVÝ BOD ČÍSLO – PLYNOVOD
- ODBOČKA BOD ČÍSLO – PŘÍPOJKA

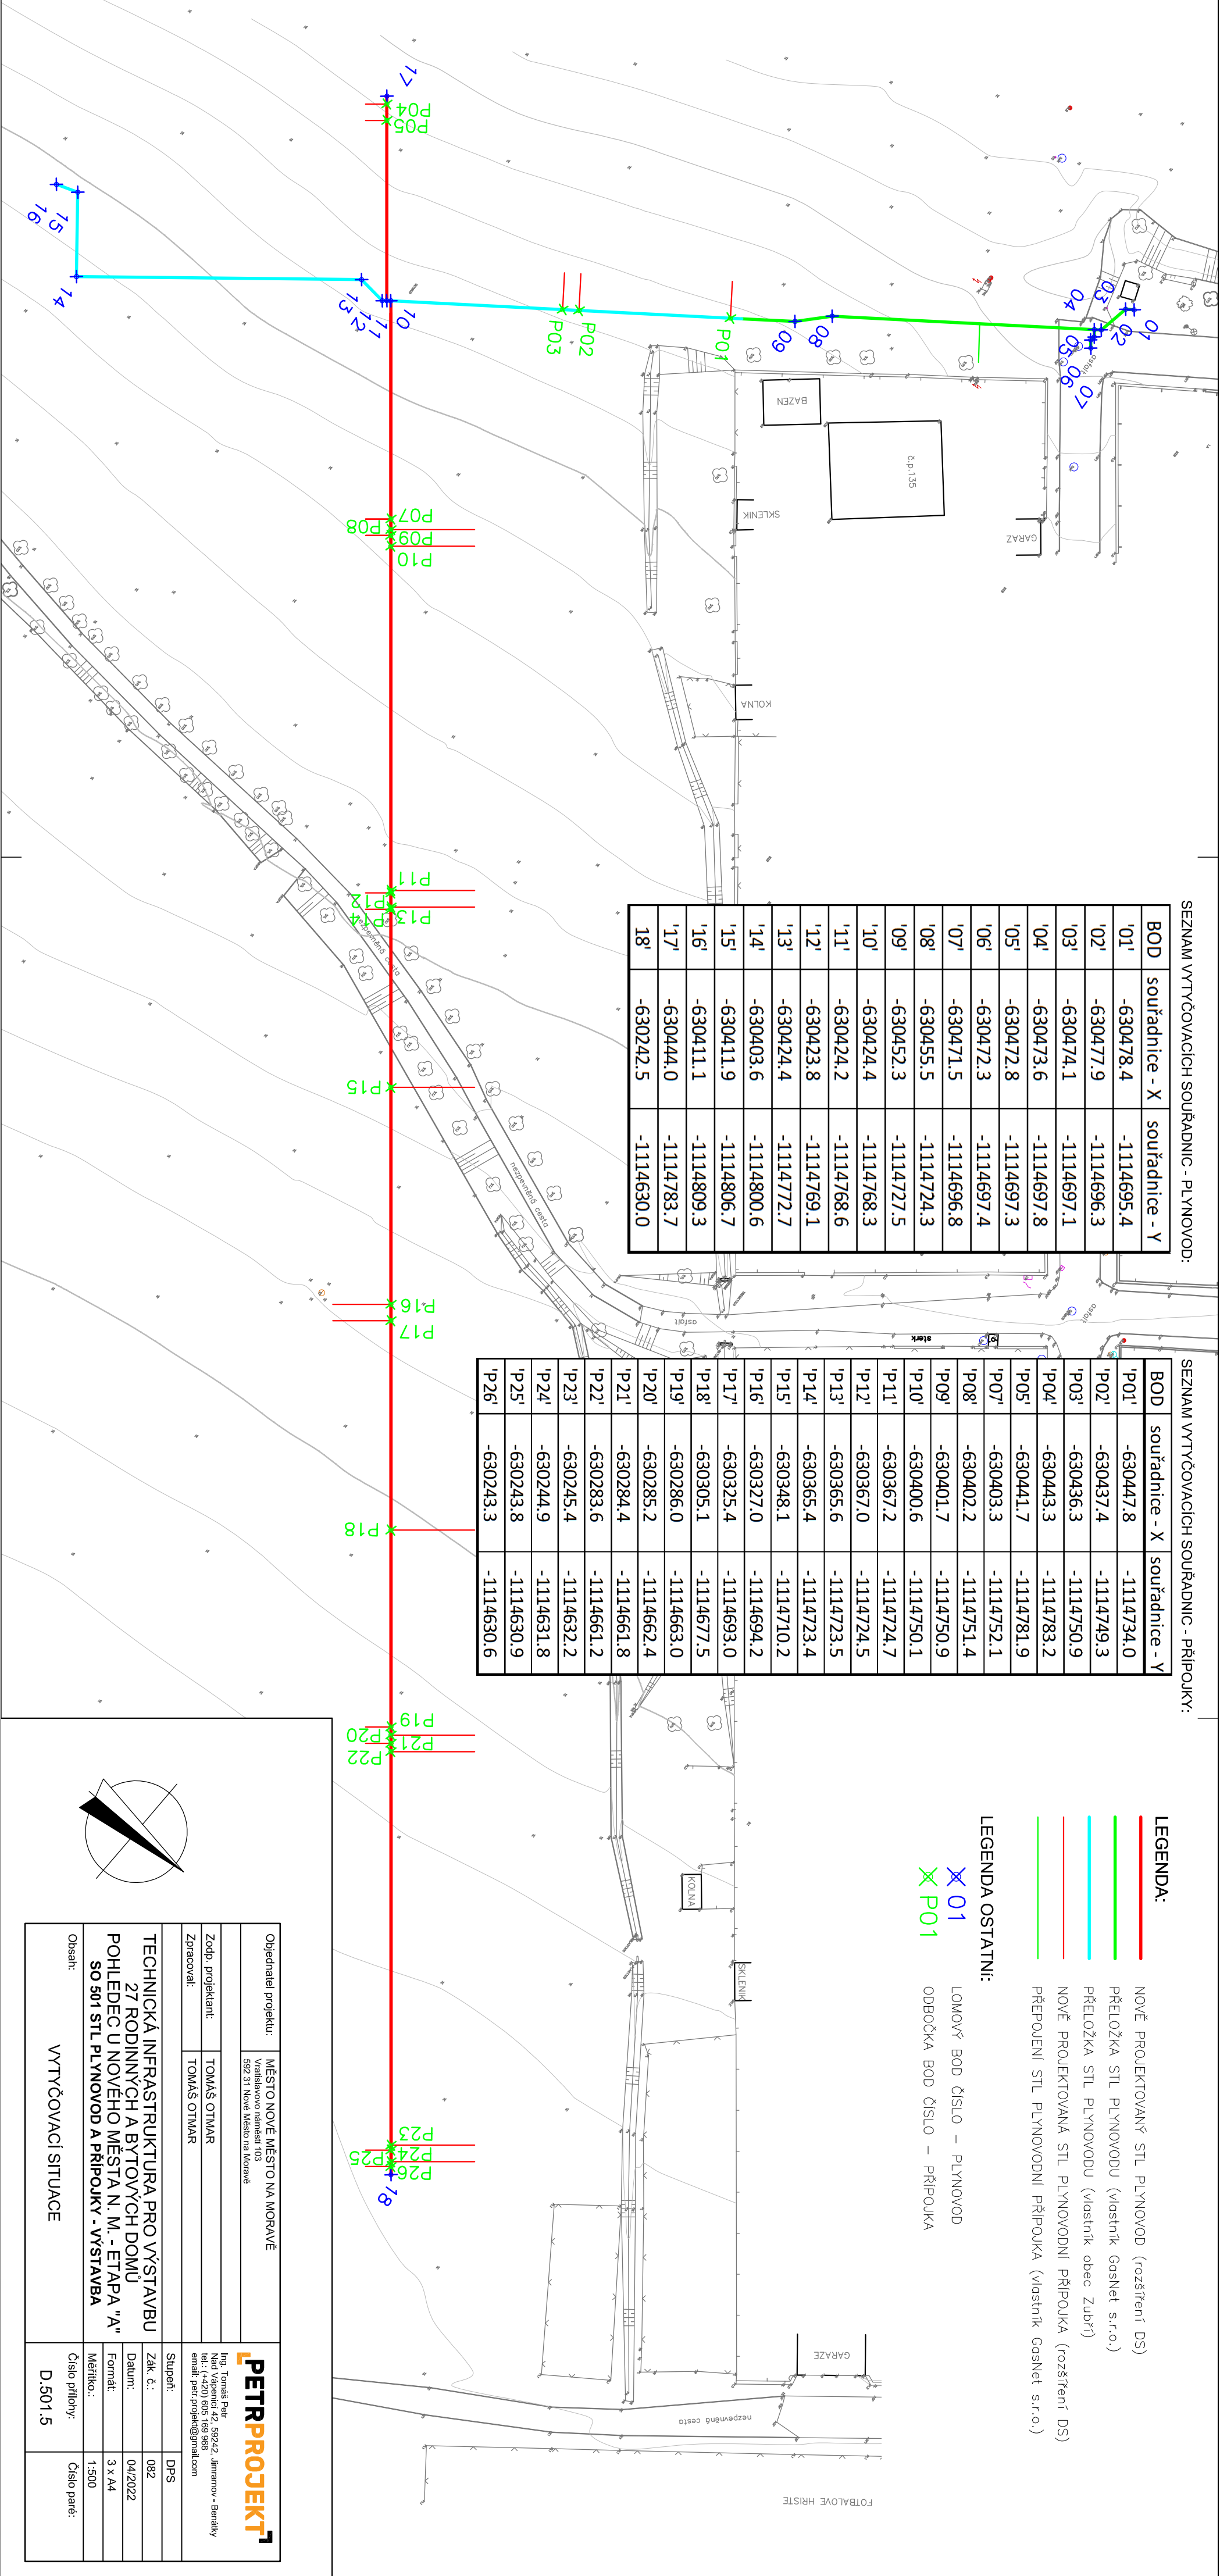

Objednatel projektu:		MĚSTO NOVÉ MĚSTO NA MORAVĚ Vratislavovo náměstí 103 592 31 Nové Město na Moravě				
Zadp. projektant:		TOMÁŠ OTMAR				
Zpracoval:		TOMÁŠ OTMAR				
TECHNICKÁ INFRASTRUKTURA PRO VÝSTAVBU 27 RODINNÝCH A BYTOVÝCH DOMŮ POHLEDEC U NOVÉHO MĚSTA N. M. - ETAPA "A" SO 501 STL PLYNOVOD A PŘÍPOJKY - VÝSTAVBA						
				Stupeň:		DPS
				Zak. č.:		082
				Datum:		04/2022
				Formát:		3 x A4
Měřítko:		1:500				
Obsah:		Číslo přílohy:	D.501.5			
VYTÝČOVACÍ SITUACE		Číslo paré:				