



- Připojení nového VO na stávající soustavu VO, která je součástí sam. PD s názvem *POHLEDEC: REKONSTRUKCE VEŘEJNÉHO OSVĚTLENÍ*
- Nové uzemnění připojit na stávající zemnicí soustavu VO.

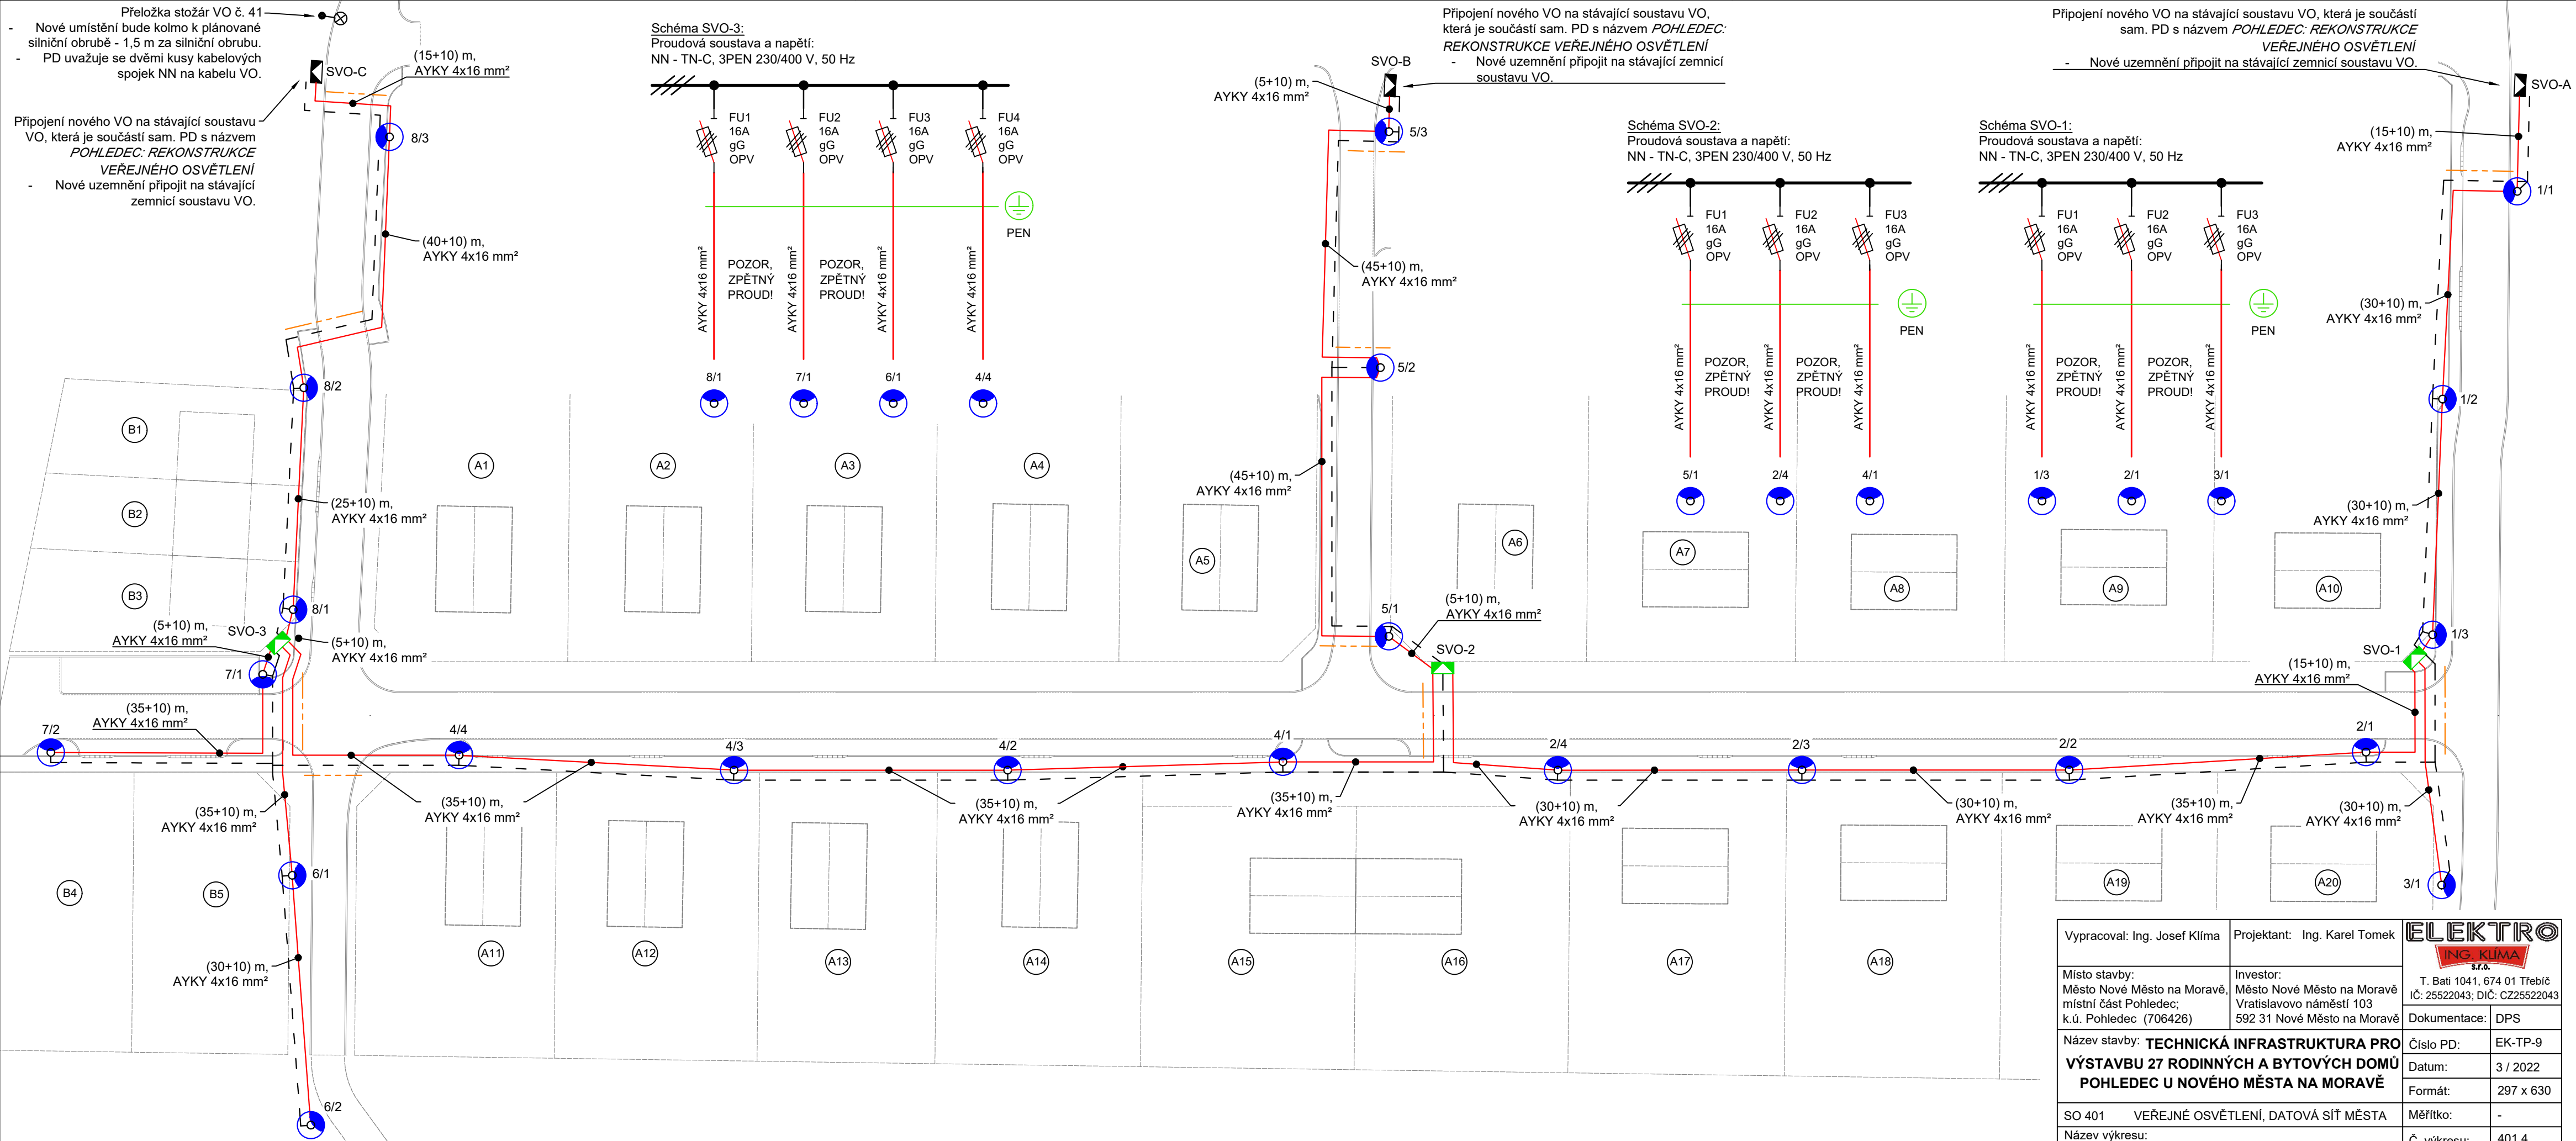

Vyracoval: Ing. Josef Klíma		Projektant: Ing. Karel Tomek	 <p>T. Bati 1041, 674 01 Třebíč IČ: 25522043; DIČ: CZ25522043</p>
Místo stavby: Město Nové Město na Moravě, místní část Pohledec; k.ú. Pohledec (706426)		Investor: Město Nové Město na Moravě Vratislavovo náměstí 103 592 31 Nové Město na Moravě	
Název stavby: TECHNICKÁ INFRASTRUKTURA PRO VÝSTAVBU 27 RODINNÝCH A BYTOVÝCH DOMŮ POHLEDEC U NOVÉHO MĚSTA NA MORAVĚ			Dokumentace: DPS
SO 401 VEŘEJNÉ OSVĚTLENÍ, DATOVÁ SÍŤ MĚSTA Název vykresu: SCHÉMA NAPÁJENÍ VO			Číslo PD: EK-TP-9
			Datum: 3 / 2022
			Formát: 297 x 630
			Měřítko: -
			Č. vykresu: 401.4
			Paré: