

LEGENDA ŠRAFOVÁNÍ

	PŮVODNÍ OBJEKT
	NOVÁ PŘÍSTAVBA
	ŠTERKOVÝ OKAPOVÝ CHODNÍK ŠÍŘKY 500 mm, LEMOVANÝ BETONOVÝM OBRUBNÍKEM Š. 50 mm
	PLOCHA PŘEDLAŽDĚNÍ – ZATRAVŇOVACÍ DLAŽBA
	NOVÁ POJEZDOVÁ ZATRAVŇOVACÍ DLAŽBA

NOVÁ POLEZDOVÁ ZATRAVNŮVACÍ DLAŽBA	SKLADBA D2-D-1-V-P-III dle TP 170	
	BETONOVÁ ZÁKLADOVÁ DLAŽBA TL 80 mm	80 mm
	VEŠTERČNÍK 20X20, PŘÍRODNÍ	40 mm
	KLADEB VÁPNA FRAKCE 4/8 mm	150 mm
	ŠTERKOPRST SDA	200 mm
	ŠTERKOPRST SDB	
	CELKEM	470 mm

EGENDA BAREV


HRANICE PARCEL

LEGENDA BAREV

	HRANICE PARCEL
	HRANICE PLOCH DLE KN
	HRANICE ŘEŠENÉHO CHODNÍKU
	ZAMĚŘENÍ

LEGENDA STÁVAJÍCÍCH SÍTÍ

	SDĚLOVACÍ KABEL – NADZEMNÍ
	SDĚLOVACÍ KABEL – PODZEMNÍ
	SDĚLOVACÍ KABEL – NEZAMĚŘENÝ
	VEDENÍ NN – PODZEMNÍ
	VODOVOD VE SPRÁVĚ VAS
	KANALIZACE SPLAŠKOVÁ
	KANALIZACE DEŠŤOVÁ
	PLYN STL

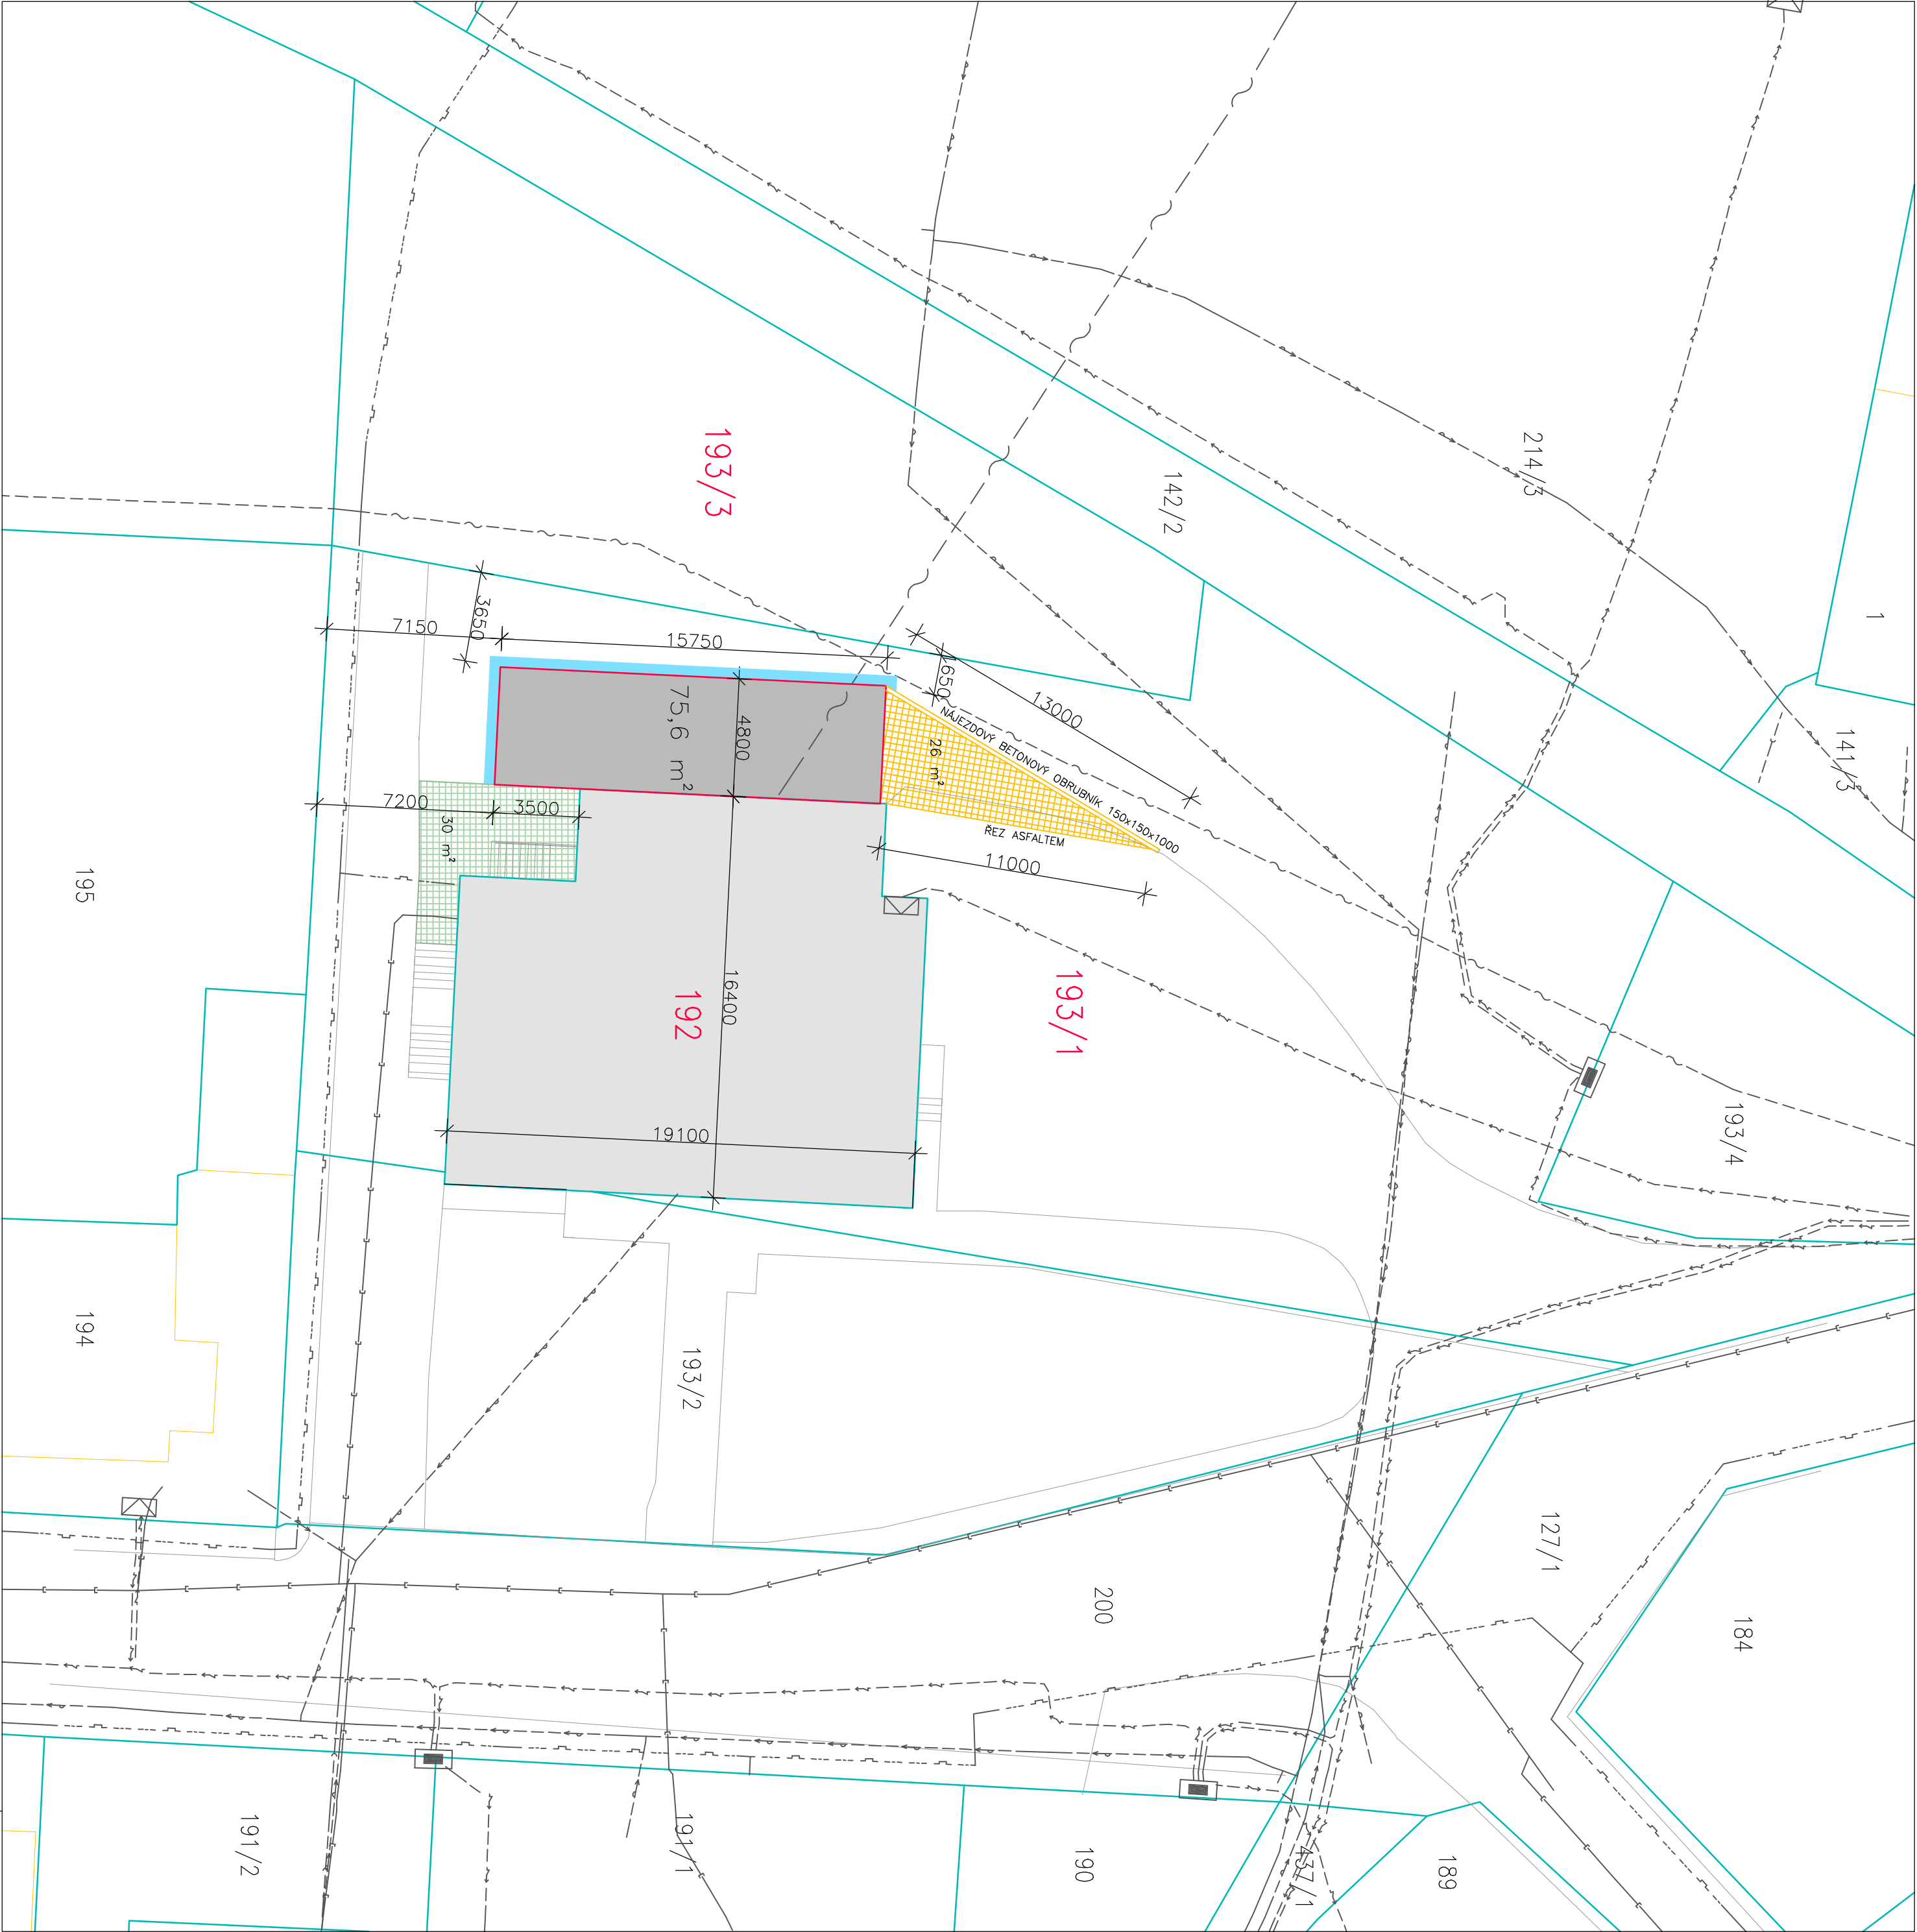

Zodpovědný projektant	HIP	Vypracoval	Ing. J. Červinka	Ing.arch. Eliška Ondráčková
Ing. Jan Červinka				
Investor:	Město Nové Město na Moravě, Vrotilavovo nám. 103, 592 31	Základní 990		
Místo stavby:	KÚ Mařovice u Nového Města na Moravě, p.č. 192, 193/1, 193/3	592 31 Nové Město na Moravě		
Okres:	Žďár nad Sázavou	Kraj: Vysočina		
Akce:		Formát	A2	
		Datum	8/2023	
		Stupeň	DPS	
		Číslo zakázky	23P02-2	
Obsah:	SITUACE	Měřítko	Číslo výkresu	C.1
	C. SITUACNÍ VÝKRESY			

ENVIGEST PRO s.r.o.
www.envigest.cz
envigest@envigest.cz

Zaškrtnutí slouží k označení stavby. Stavba je provedena s tím, jak je uvedeno v tomto výkresu. Všechny údaje jsou v souladu s projektem a jsou v souladu s projektem a jsou v souladu s projektem.