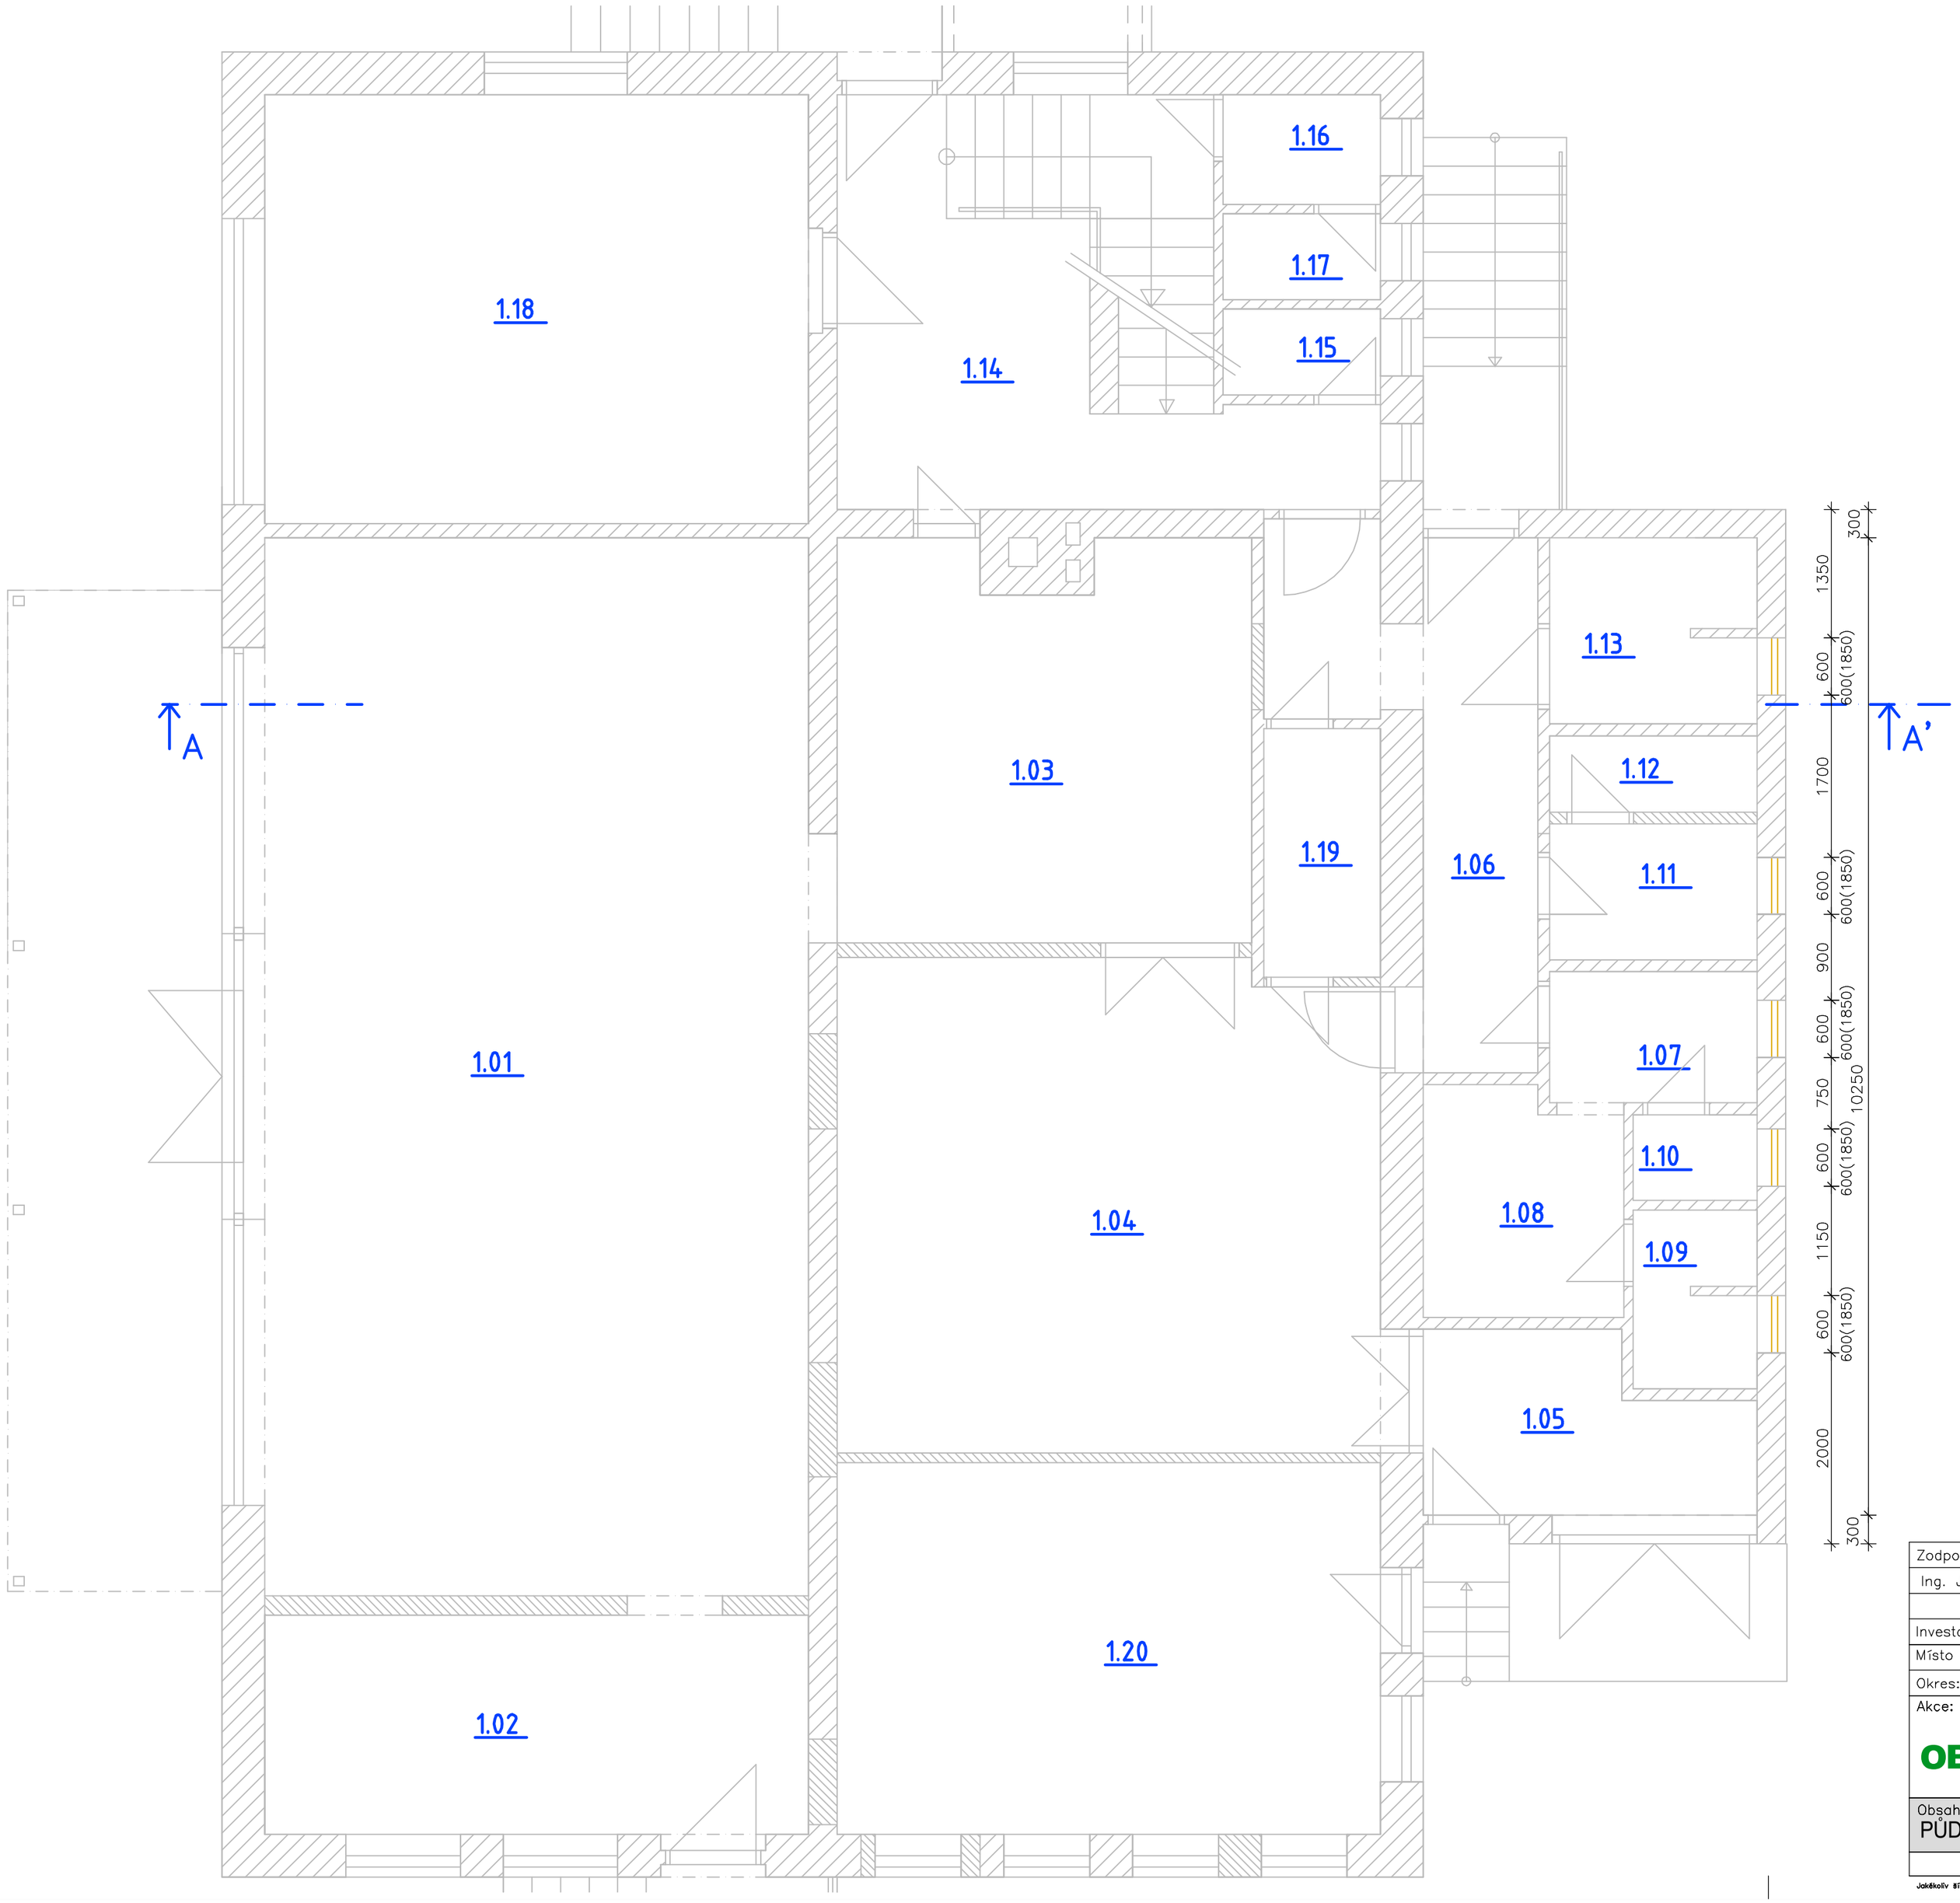

VÝPIS MÍSTNOSTÍ

OZNAČENÍ	ÚČEL MÍSTNOSTI	PLOCHA (m2)
1.01	PRODEJNA POTRAVIN	63,80
1.02	ÚKLIDOVÁ MÍSTNOST	13,10
1.03	SKLAD	17,80
1.04	SKLAD	31,20
1.05	PŘÍJEM ZBOŽÍ PRO PRODEJNU	5,80
1.06	CHODBA	9,70
1.07	PŘEDSÍŇ WC MUŽI	3,00
1.08	WC MUŽI	5,00
1.09	WC MUŽI+SPRCHA	2,40
1.10	WC MUŽI	1,20
1.11	PŘEDSÍŇ WC ŽENY	3,10
1.12	WC ŽENY	1,70
1.13	WC ŽENY+SPRCHA	4,20
1.14	VSTUPNÍ HALA	19,10
1.15	ÚKLIDOVÁ MÍSTNOST	1,50
1.16	PŘEDSÍŇ WC PRODEJNY	1,90
1.17	WC PRODEJNA	1,50
1.18	SKLAD HASIČŮ	25,70
1.19	SKLAD	3,30
1.20	SKLAD	22,20
CELKEM		237,20

LEGENDA BAREV

BOURANÁ KONSTRUKCE

STÁVAJÍCÍ KONSTRUKCE

LEGENDA HMOT

STÁVAJÍCÍ ZDIVO

Zodpovědný projektant	HIP	Vypracoval
Ing. Jan Červinka	Ing. J. Červinka	Ing.arch. Eliška Ondráková

Investor: Město Nové Město na Moravě, Vratislavovo nám. 103, 592 31

Místo stavby: KÚ Maršovice u Nového Města na Moravě, p.č. 192, 193/1, 193/3

Okres: Žďár nad Sázavou | Kraj: Vysočina

Akce:

PŘÍSTAVBA OBJEKTU čp. 80 - MARŠOVICE

Obsah:

PŮDORYS 1. NP - STÁVAJÍCÍ STAV, BOURACÍ PRÁCE

D.1.1 ARCHITEKTONICKO–STAVEBNÍ ŘEŠENÍ

ENVIGEST PRO s.r.o.
Žďárská 990
592 31 Nové Město na Moravě
IČ 29319382
www.envigest.cz
envigest@envigest.cz

Formát	A2
Datum	8/2023
Stupeň	DPS
Číslo zakázky	23P02–2
Měřítko	1:50
Číslo výkresu	D.1.1.3

Jakékoliv šíření či rozmnožování tohoto materiálu či jeho částí a nakládání s ním pro jiný účel, než bylo určeno, je zakázáno a podléhá autorskému zákonu. Všechna práva vyhrazena.