


ROZVINUTÝ POHLED NA OPOLOCENÍ ZE STRANY HRŠTĚ

Systémový oplocení výrobce určené pro oplocení fotbalového hřiště

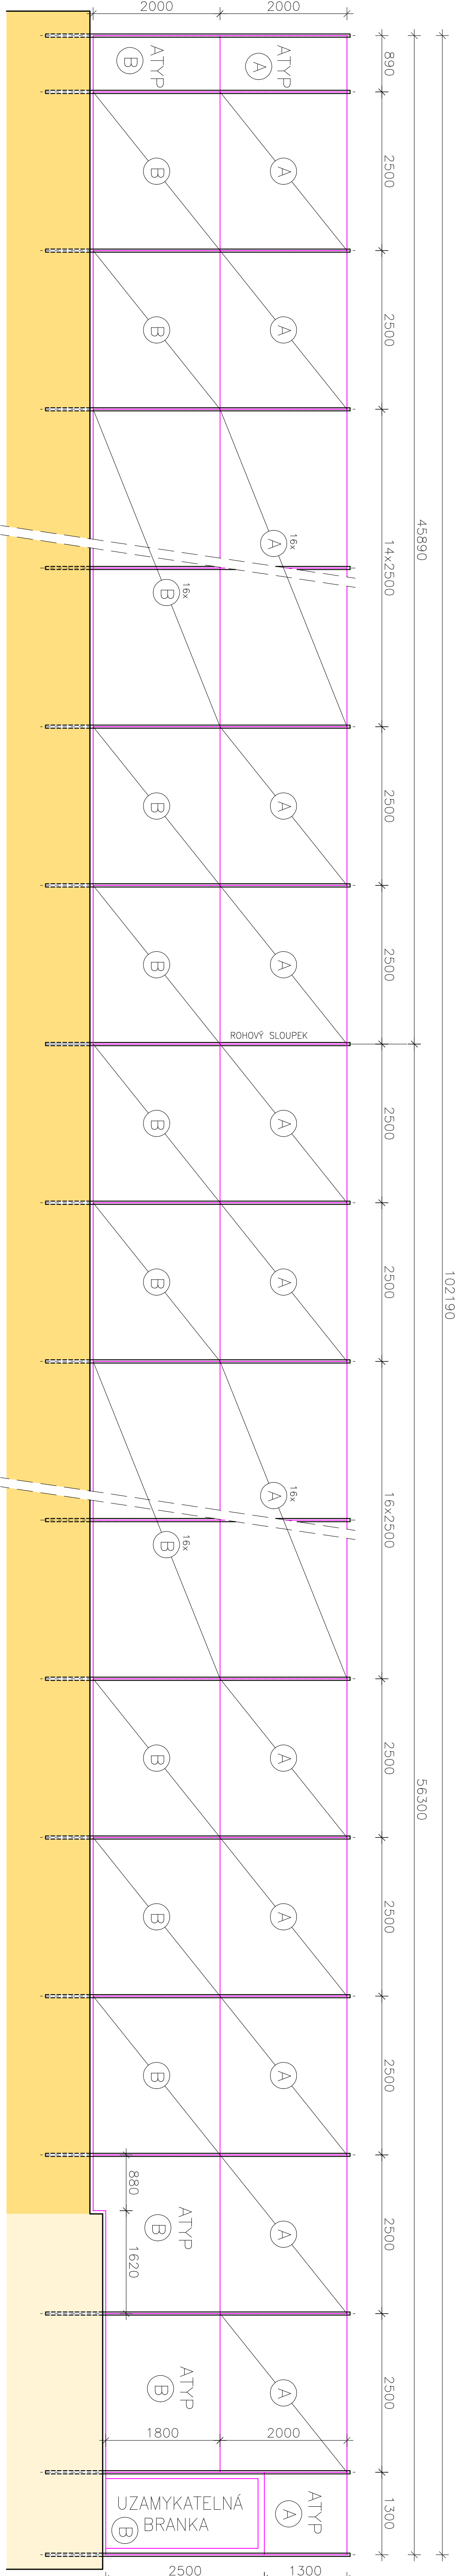

POPIS PANELU (A)

Bodově svařovaný panel z ocelových prutů
Žárové pozinkovaný a polyesterový lak zelená barva

Průměr vodorovného drátu: 2x 8 mm
Průměr svislého drátu: 6 mm
Rozměr jednoduchých ok: 100 x 200 mm
Šířka panelu v krajních osách prutu: 2500 mm

POPIS PANELU (B)

Bodově svařovaný panel z ocelových prutů
Žárové pozinkovaný a polyesterový lak zelená barva

Průměr vodorovného drátu: 2x 8 mm
Průměr svislého drátu: 6 mm
Rozměr jednoduchých ok: 50 x 200 mm
Šířka panelu v krajních osách prutu: 2500 mm

POPIS SLOUPKU

Systémový sloup určený pro oplocení fotbalového hřiště
Žárově zinkovaný s polyesterovým lakem v zelené barvě
vč. systémových závěsů
ROZMĚRY (možné drobné změny dle výrobce): 80x50x4800 mm



LEGENDA ŠRAFOVÁNÍ

- NOVÁ OPĚRNÁ ZĚď S OPOLOCENÍM
- NOVÁ PLOTOVÁ ZIDKA

Zodpovědný projektant	HIP	Vypracoval	Ing. Jan Červinka
Ing. Jan Červinka	Ing. J. Červinka	Ing. Jan Červinka	
Investor:	Město Nové Město na Moravě, Vratislavovo nám. 103	Základní 990	592 31 Nové Město na Moravě
Místo stavby:	KÚ Slavkovice, parcely č. 65/1, 65/2, 180/5, 181	IČ 29318382	www.envigest.cz
Okres:	Žďár nad Sázavou	Kraj: Vysočina	envigest@envigest.cz
Akce:		Formát	A3+
		Datum	11/2023
		Stupeň	DPS
		Číslo zakázky	20P10
Obsah:		Měřítko	1:50
		Číslo výkresu	D.101.8
OPLOCENÍ			

Jednotlivé části či rozmnožení tohoto materiálu či jeho částí o posazení a ním pro jiné účely, než bylo určeno, je považováno a podléhá automatickému zdanění. Všechna práva vyhrazena.