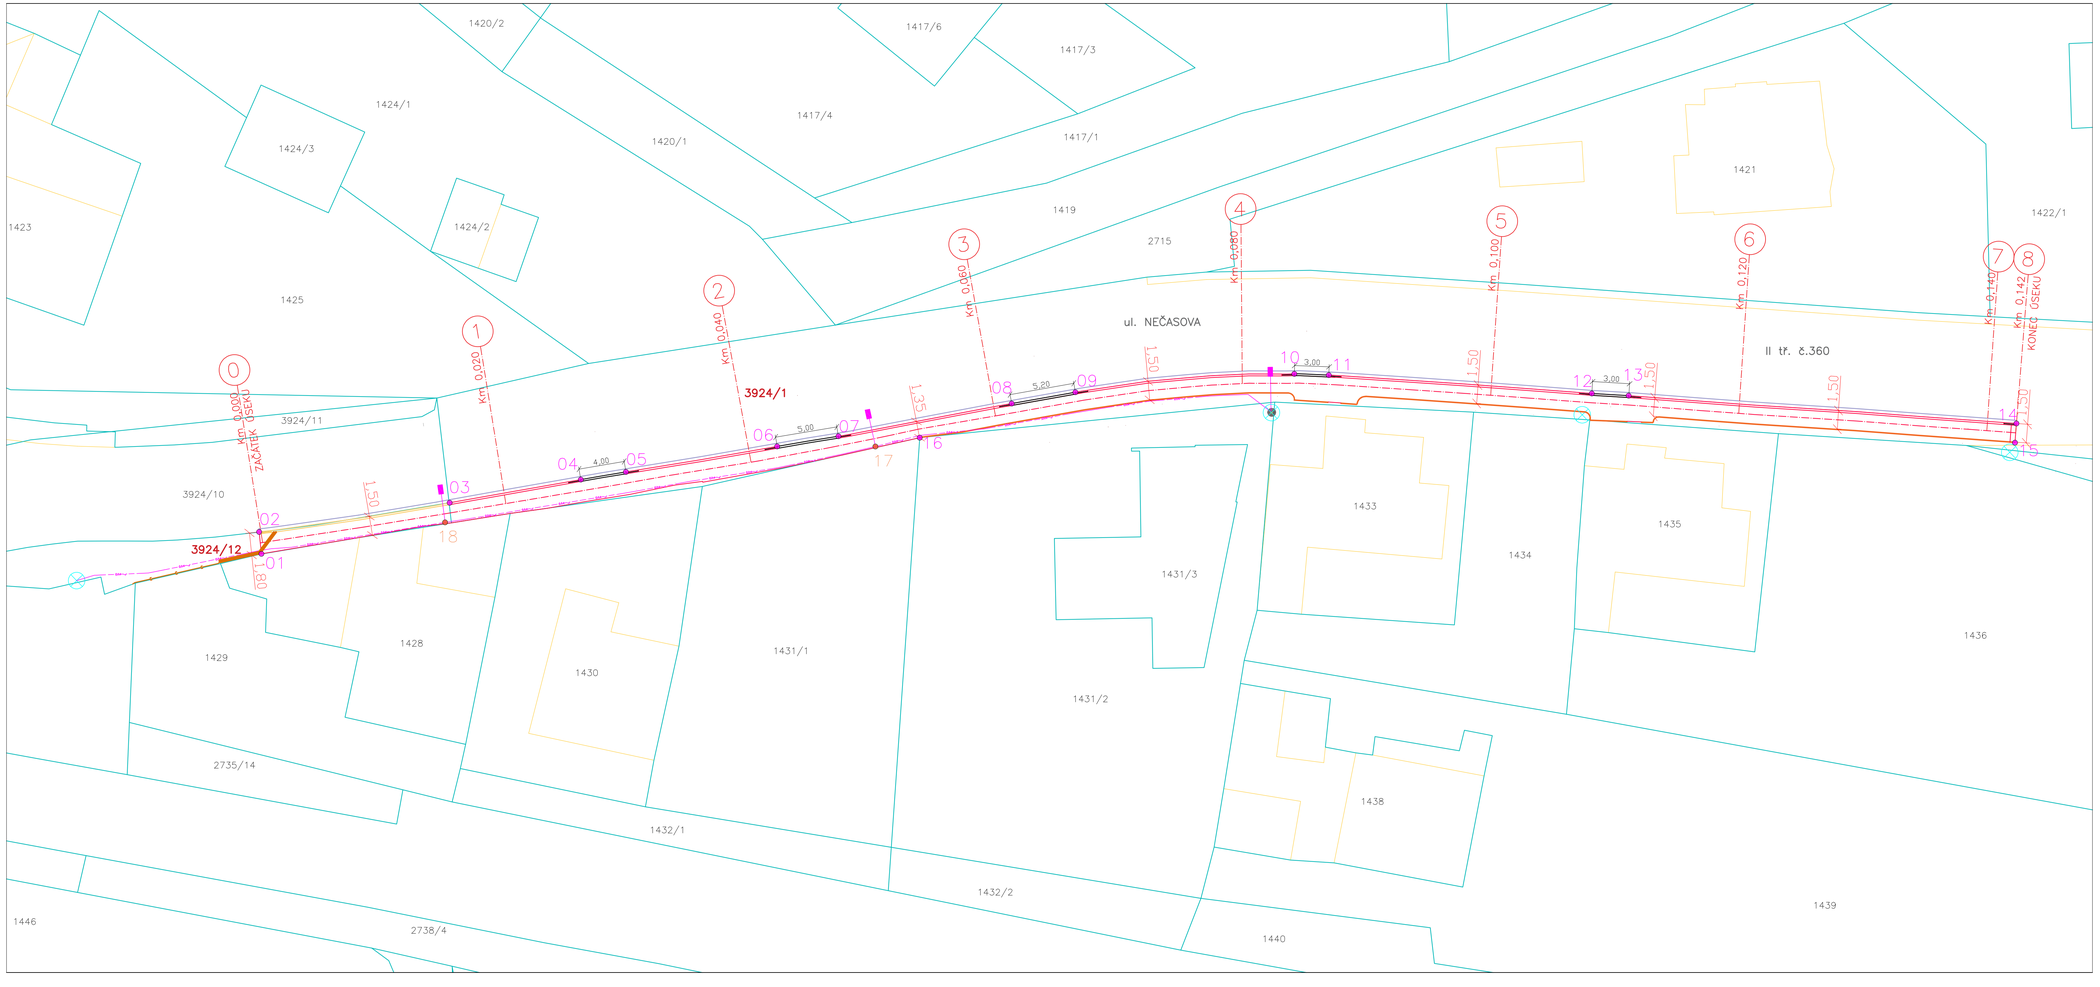
1420/2
1417/6
1417/3
1424/1
1417/4
1424/3
1420/1
1417/1
1421
1422/1
1423
1424/2
1419
2715
1425
ul. NEČASOVA
II tř. č.360
3924/1
3924/11
3924/10
3924/12
1433
1435
1434
1436
1431/3
1429
1428
1431/1
1430
1431/2
2735/14
1438
1432/1
1432/2
1439
1446
2738/4
1440
0
1
2
3
4
5
6
7
8
Km 0,000 ZAČÁTEK ÚSEKU
Km 0,020
Km 0,040
Km 0,060
Km 0,080
Km 0,100
Km 0,120
Km 0,140
Km 0,142 KONEC ÚSEKU
01
02
03
04
05
06
07
08
09
10
11
12
13
14
15
16
17
18
4,00
5,00
5,20
3,00
3,00
1,50
1,35
1,50
1,50
1,50