


Měř. 1:50

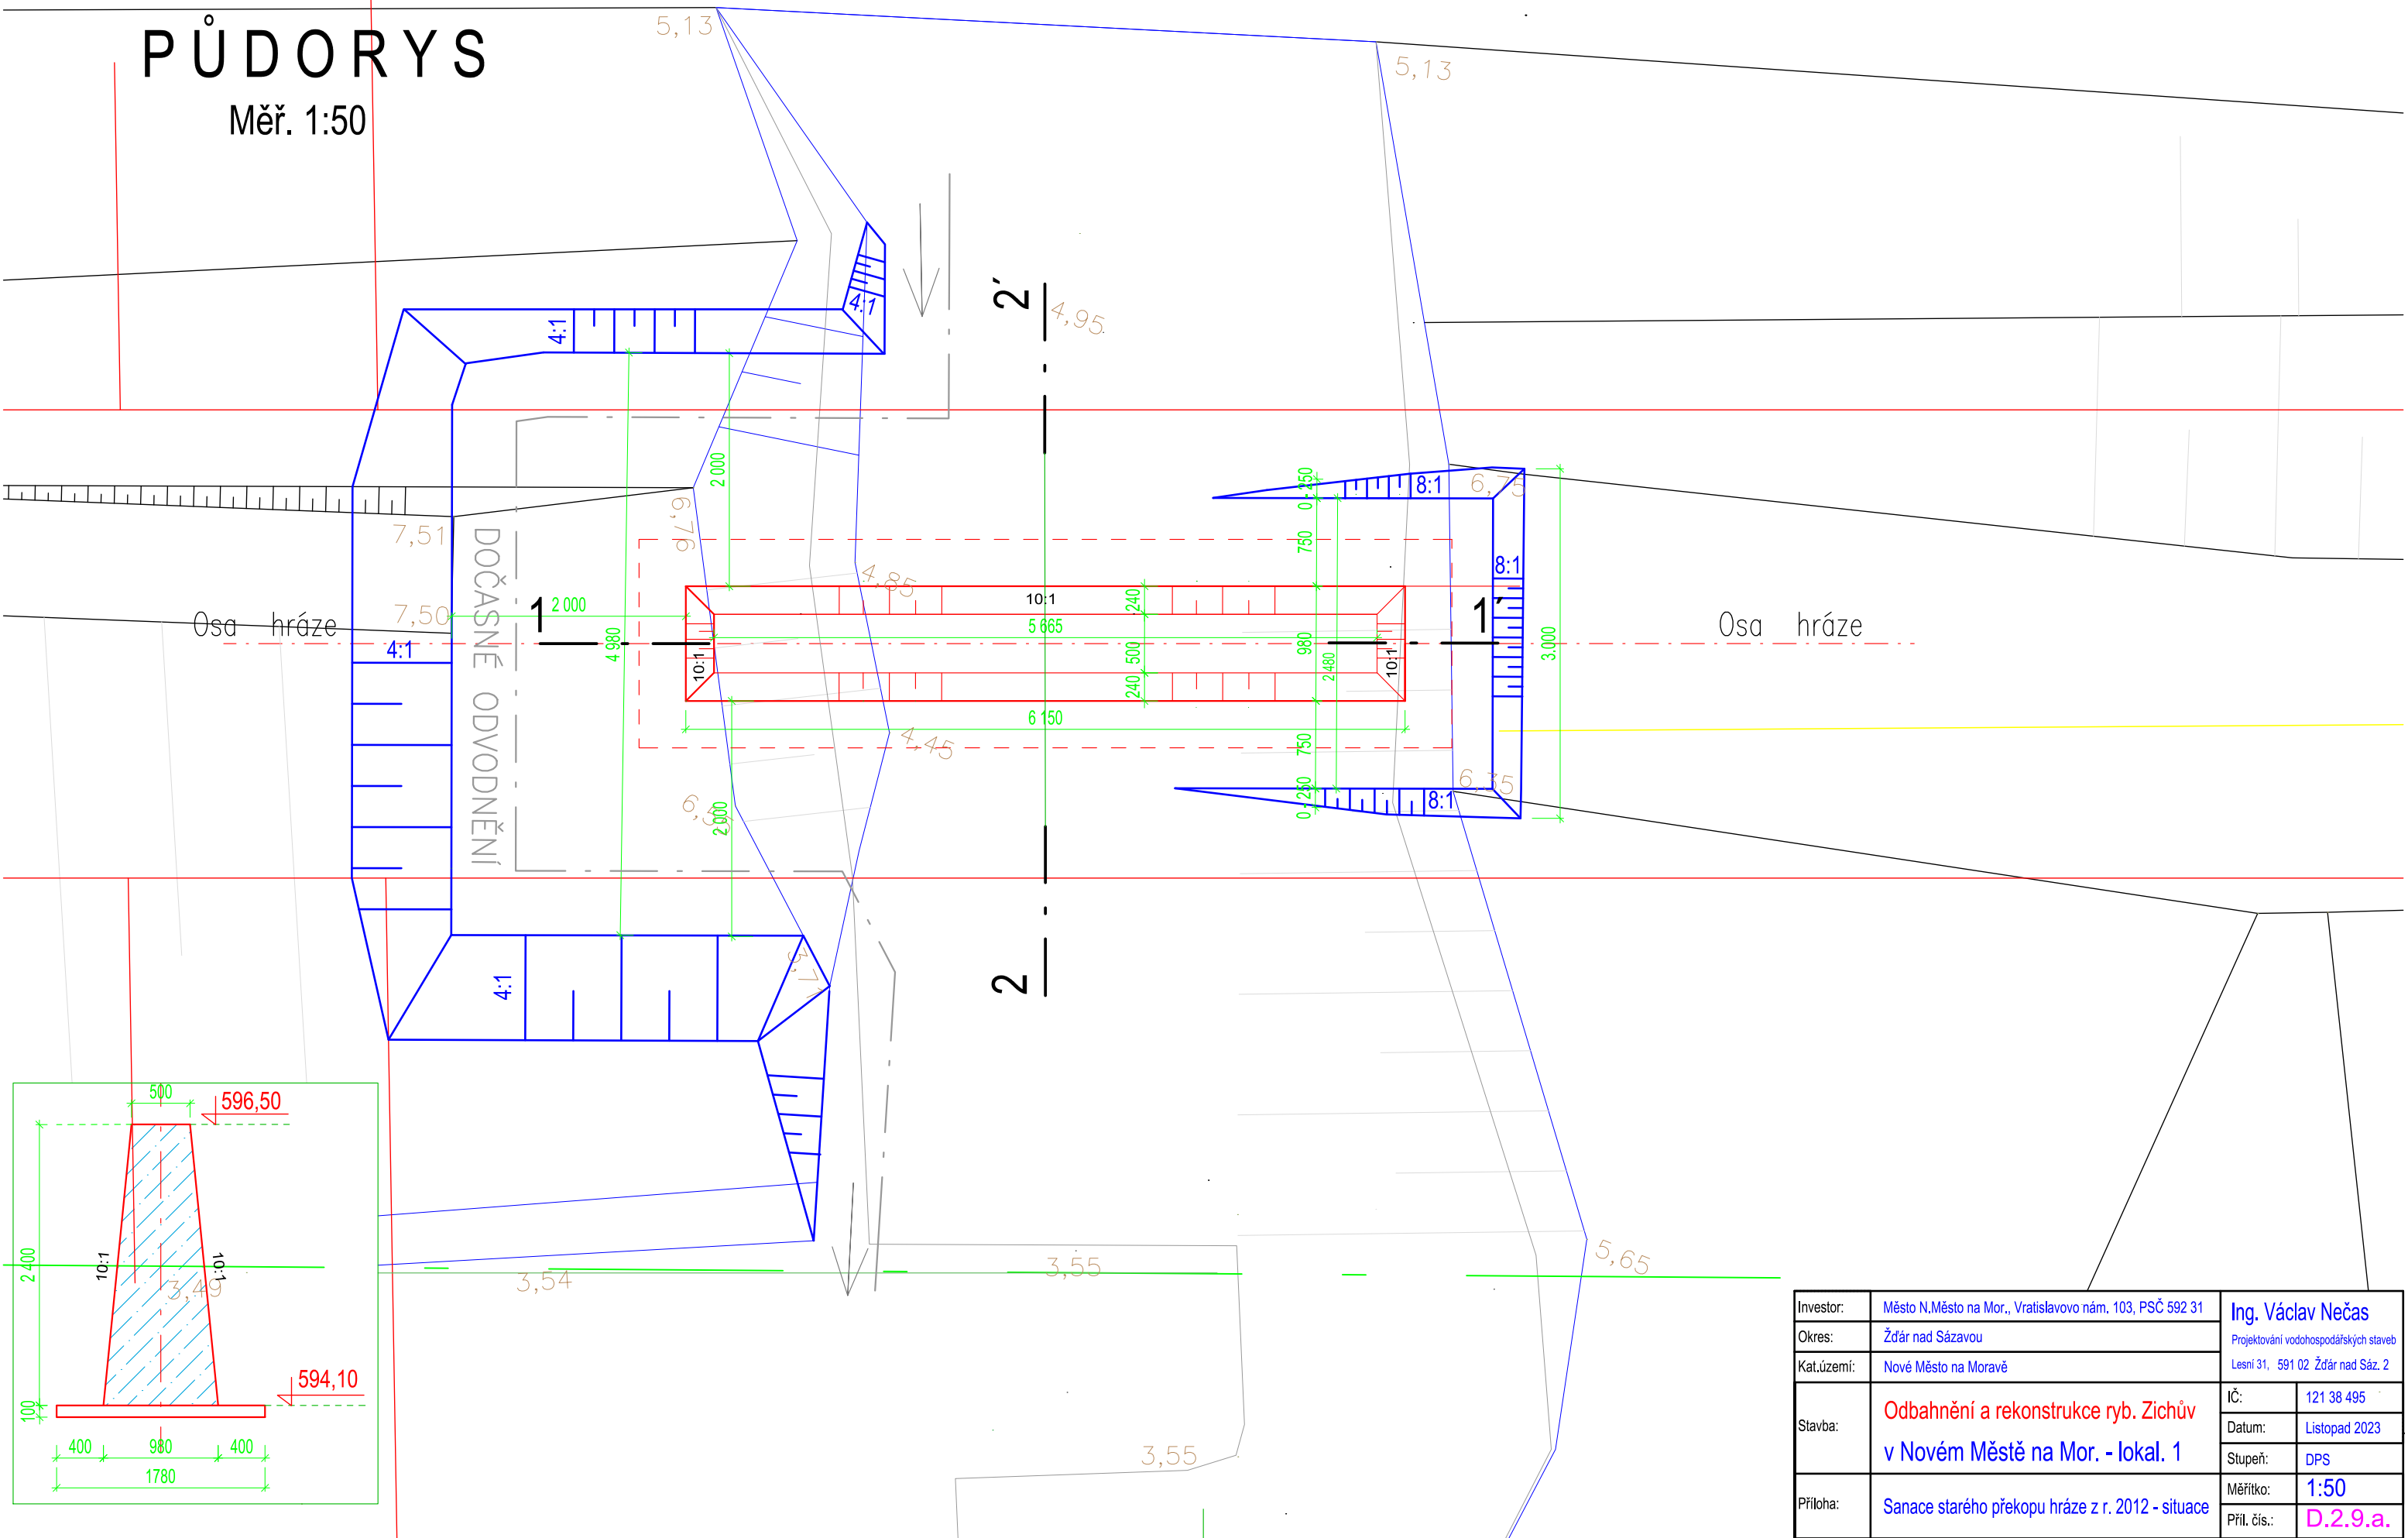

Investor:	Město N.Město na Mor., Vratislavovo nám. 103, PSČ 592 31	Ing. Václav Nečas Projektování vodothospodářských staveb Lesní 31, 591 02 Žďár nad Sáz. 2	
Okres:	Žďár nad Sázavou		
Kat.území:	Nové Město na Moravě		
Stavba:	Odbahnění a rekonstrukce ryb. Zichův v Novém Městě na Mor. - lokal. 1	IČ:	121 38 495
		Datum:	Listopad 2023
		Stupeň:	DPS
Příloha:	Sanace starého překopu hráze z r. 2012 - situace	Měřítko:	1:50
		Příl. čís.:	D.2.9.a.