



SITUACE DRENÁŽÍ

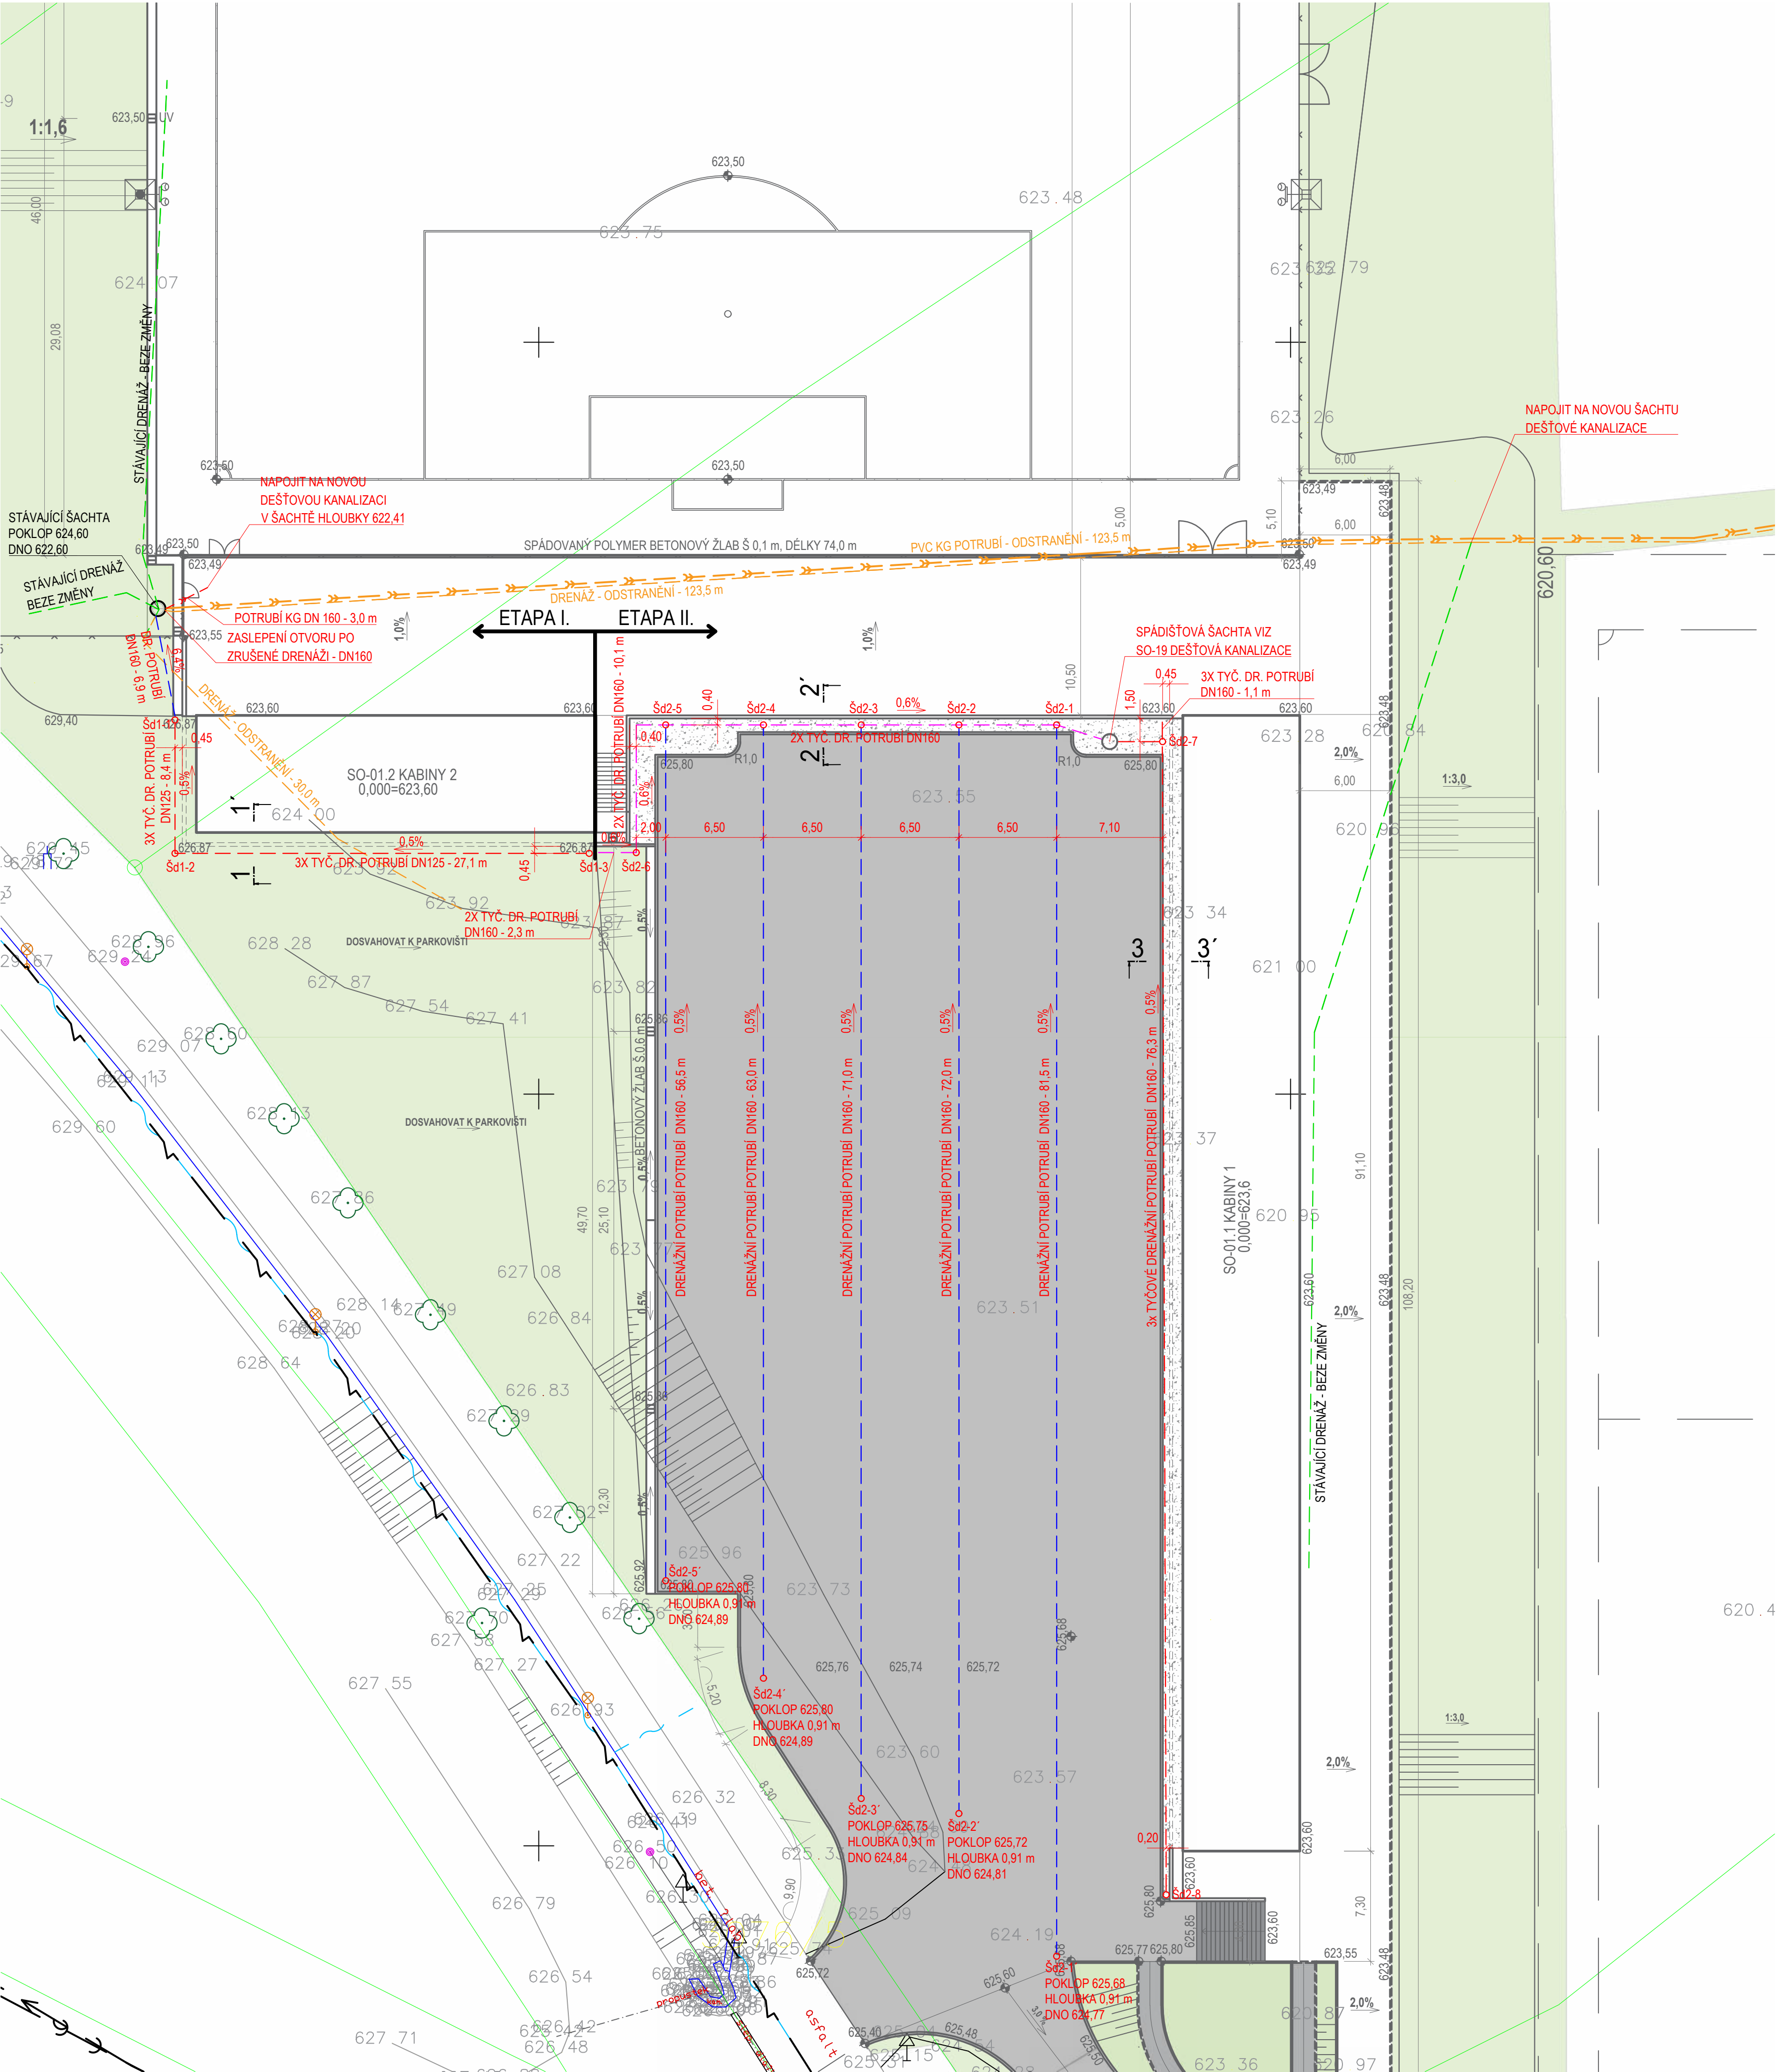

SCHEMA DRENÁŽE PARKOVIŠTĚ

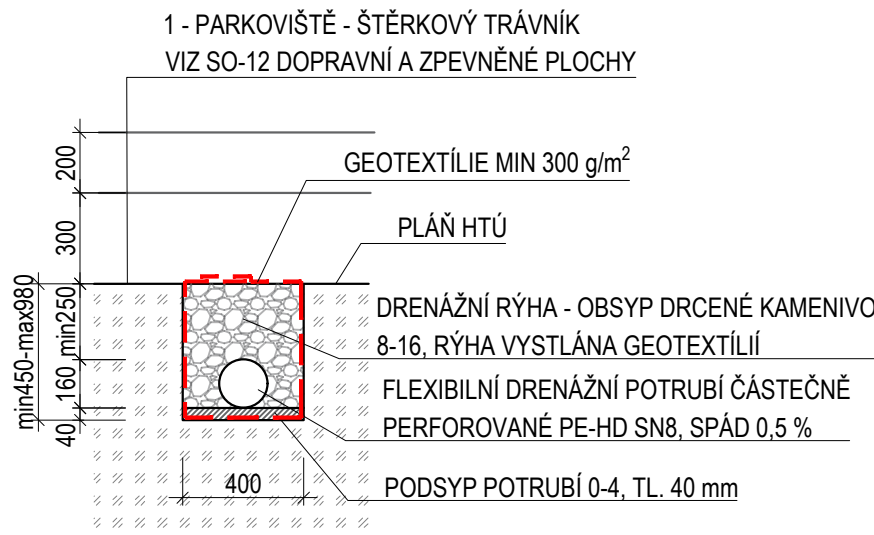

LEGENDA ZNAČEK	
OZN.	POPIS
	HRANICE DLE KN
	ČÍSLO PARCEL
	STÁVAJÍCÍ DRENÁŽNÍ POTRUBÍ - BEZE ZMĚNY
	ZRUŠENÉ DRENÁŽNÍ POTRUBÍ
	ZRUŠENÉ KANALIZAČNÍ POTRUBÍ ODVÁDĚJÍCÍ DRENÁŽNÍ VODY
	NAVRŽENÉ FLEXIBILNÍ DRENÁŽNÍ POTRUBÍ ČÁSTEČNĚ PERFOROVANÉ PE-HD SN8
	NAVRŽENÉ TYČOVÉ PERFOROVANÉ DRENÁŽNÍ POTRUBÍ DN 160 - DVĚ ŘADY
	NAVRŽENÉ TYČOVÉ PERFOROVANÉ DRENÁŽNÍ POTRUBÍ DN 125 A 160 - TŘI ŘADY
	REVIZNÍ ŠACHTA DN400

VÝKAZ VÝMĚR - DRENÁŽE

<b>ETAPA I.</b>	
STÁVAJÍCÍ DRENÁŽ - ODSTRANĚNÍ	153,5 m
STÁVAJÍCÍ POTRUBÍ PVC KG - ODSTRANĚNÍ	123,5 m
KANALIZAČNÍ POTRUBÍ PVC KG DN 160	3,0 m
DRENÁŽNÍ POTRUBÍ ČÁSTEČNĚ PERFOROVANÉ PE-HD SN8	6,9 m
DRENÁŽNÍ TYČOVÉ PERFOROVANÉ POTRUBÍ DN125	106,5 m
PODBETONÁVKA SPODNÍ ŘADY DRENÁŽE - BETON C16/20	35,5 m (3,2 m³)
SROVNÁVACÍ VRSTVA ZE ŠTĚRKODRTI POD PODBETONÁVKU	2,4 m³
<b>ETAPA II.</b>	
DRENÁŽNÍ POTRUBÍ ČÁSTEČNĚ PERFOROVANÉ PE-HD SN8	344,0 m
DRENÁŽNÍ TYČOVÉ PERFOROVANÉ POTRUBÍ DN160	320,2 m
PODBETONÁVKA SPODNÍ ŘADY DRENÁŽE - BETON C16/20	120,0 m (10,8 m³)
SROVNÁVACÍ VRSTVA ZE ŠTĚRKODRTI POD PODBETONÁVKU	16,0 m³

POZNÁMKY

- POZN. 1 - MINIMÁLNÍ HLOUBKA ULOŽENÍ DRENÁŽNÍ PARKOVIŠTĚ JE 250 mm OD HORNÍ HRANY POTRUBÍ PO SPODNÍ HRANU KONSTRUKČNÍ VRSTVY PARKOVIŠTĚ
- POZN. 2 - REVIZNÍ ŠACHTY V MÍSTĚ ZPEVNĚNÝCH PLOCH BUDOU OSAZENY LITINOVÝMI POKLOPY D400 (DO 40 t) - 5 KS A V MÍSTĚ SADOVÝCH ÚPRAV A15 (DO 1,5) - 11 KS
- POZN. 3 - REVIZNÍ ŠACHTY BUDOU DODÁNY V SYSTÉMOVÉM ŘEŠENÍ DODAVATELE DRENÁŽNÍHO SYSTÉMU VČETNĚ DNA, NÁSTAVCE, TELESKOPICKÉHO ADAPTERU A POKLOPU

SOUŘADNICOVÝ SYSTÉM - JTSK

VÝŠKOVÝ SYSTÉM - BpV

0,000 = DLE JEDNOTLIVÝCH OBJEKTŮ

**GREMIS, s.r.o.**

Jihlavská 230  
594 01 Velké Meziříčí  
IČ: 00294900

TEL: +420 739 223 394  
E-MAIL: v.gregar@gremis.cz  
FAX: +420 739 223 394

PROVOZOVNA  
Jihlavská 248/8  
591 01 Žďár nad Sázavou  
TEL: +420 734 127 494

OTISK AUTORIZAČNÍHO RAZÍTKA

INVESTOR: MĚSTO NOVÉ MĚSTO NA MORAVĚ, VRATISLAVOVO NÁM. 103, 592 31 NOVÉ MĚSTO NA MORAVĚ, IČ: 00294900

OBEC:	NOVÉ MĚSTO NA MORAVĚ	KRAJ:	VYSOČINA	KRAJ. ÚŘAD:	KRAJSKÝ ÚŘAD KRAJE VYSOČINA, JIHLAVA
KAT. ÚZEMÍ:	NOVÉ MĚSTO NA MORAVĚ	OKRES:	ŽDĚAR NAD SÁZAVOU	STAV. ÚŘAD:	NOVÉ MĚSTO NA MORAVĚ

NÁZEV AKCE: **FOTBALOVÁ HRŠTĚ VLACHOVICKÁ, NOVÉ MĚSTO NA MORAVĚ**

NÁZEV VÝKRESU:	<b>SITUACE DRENÁŽÍ</b>	STUPEŇ:	<b>ZSPD+DPS</b>	DATUM:	<b>KVĚTEN 2024</b>	PARE:
ODDĚL:	<b>D.1 INŽENÝRSKÉ OBJEKTY</b>	MĚŘÍTKO:	<b>1:250</b>	ČÍSLO VÝKRESU:	<b>01</b>	ČÍSLO ZAKÁZKY:
OBJEKT:	<b>SO-27 DRENÁŽE</b>					<b>605</b>