


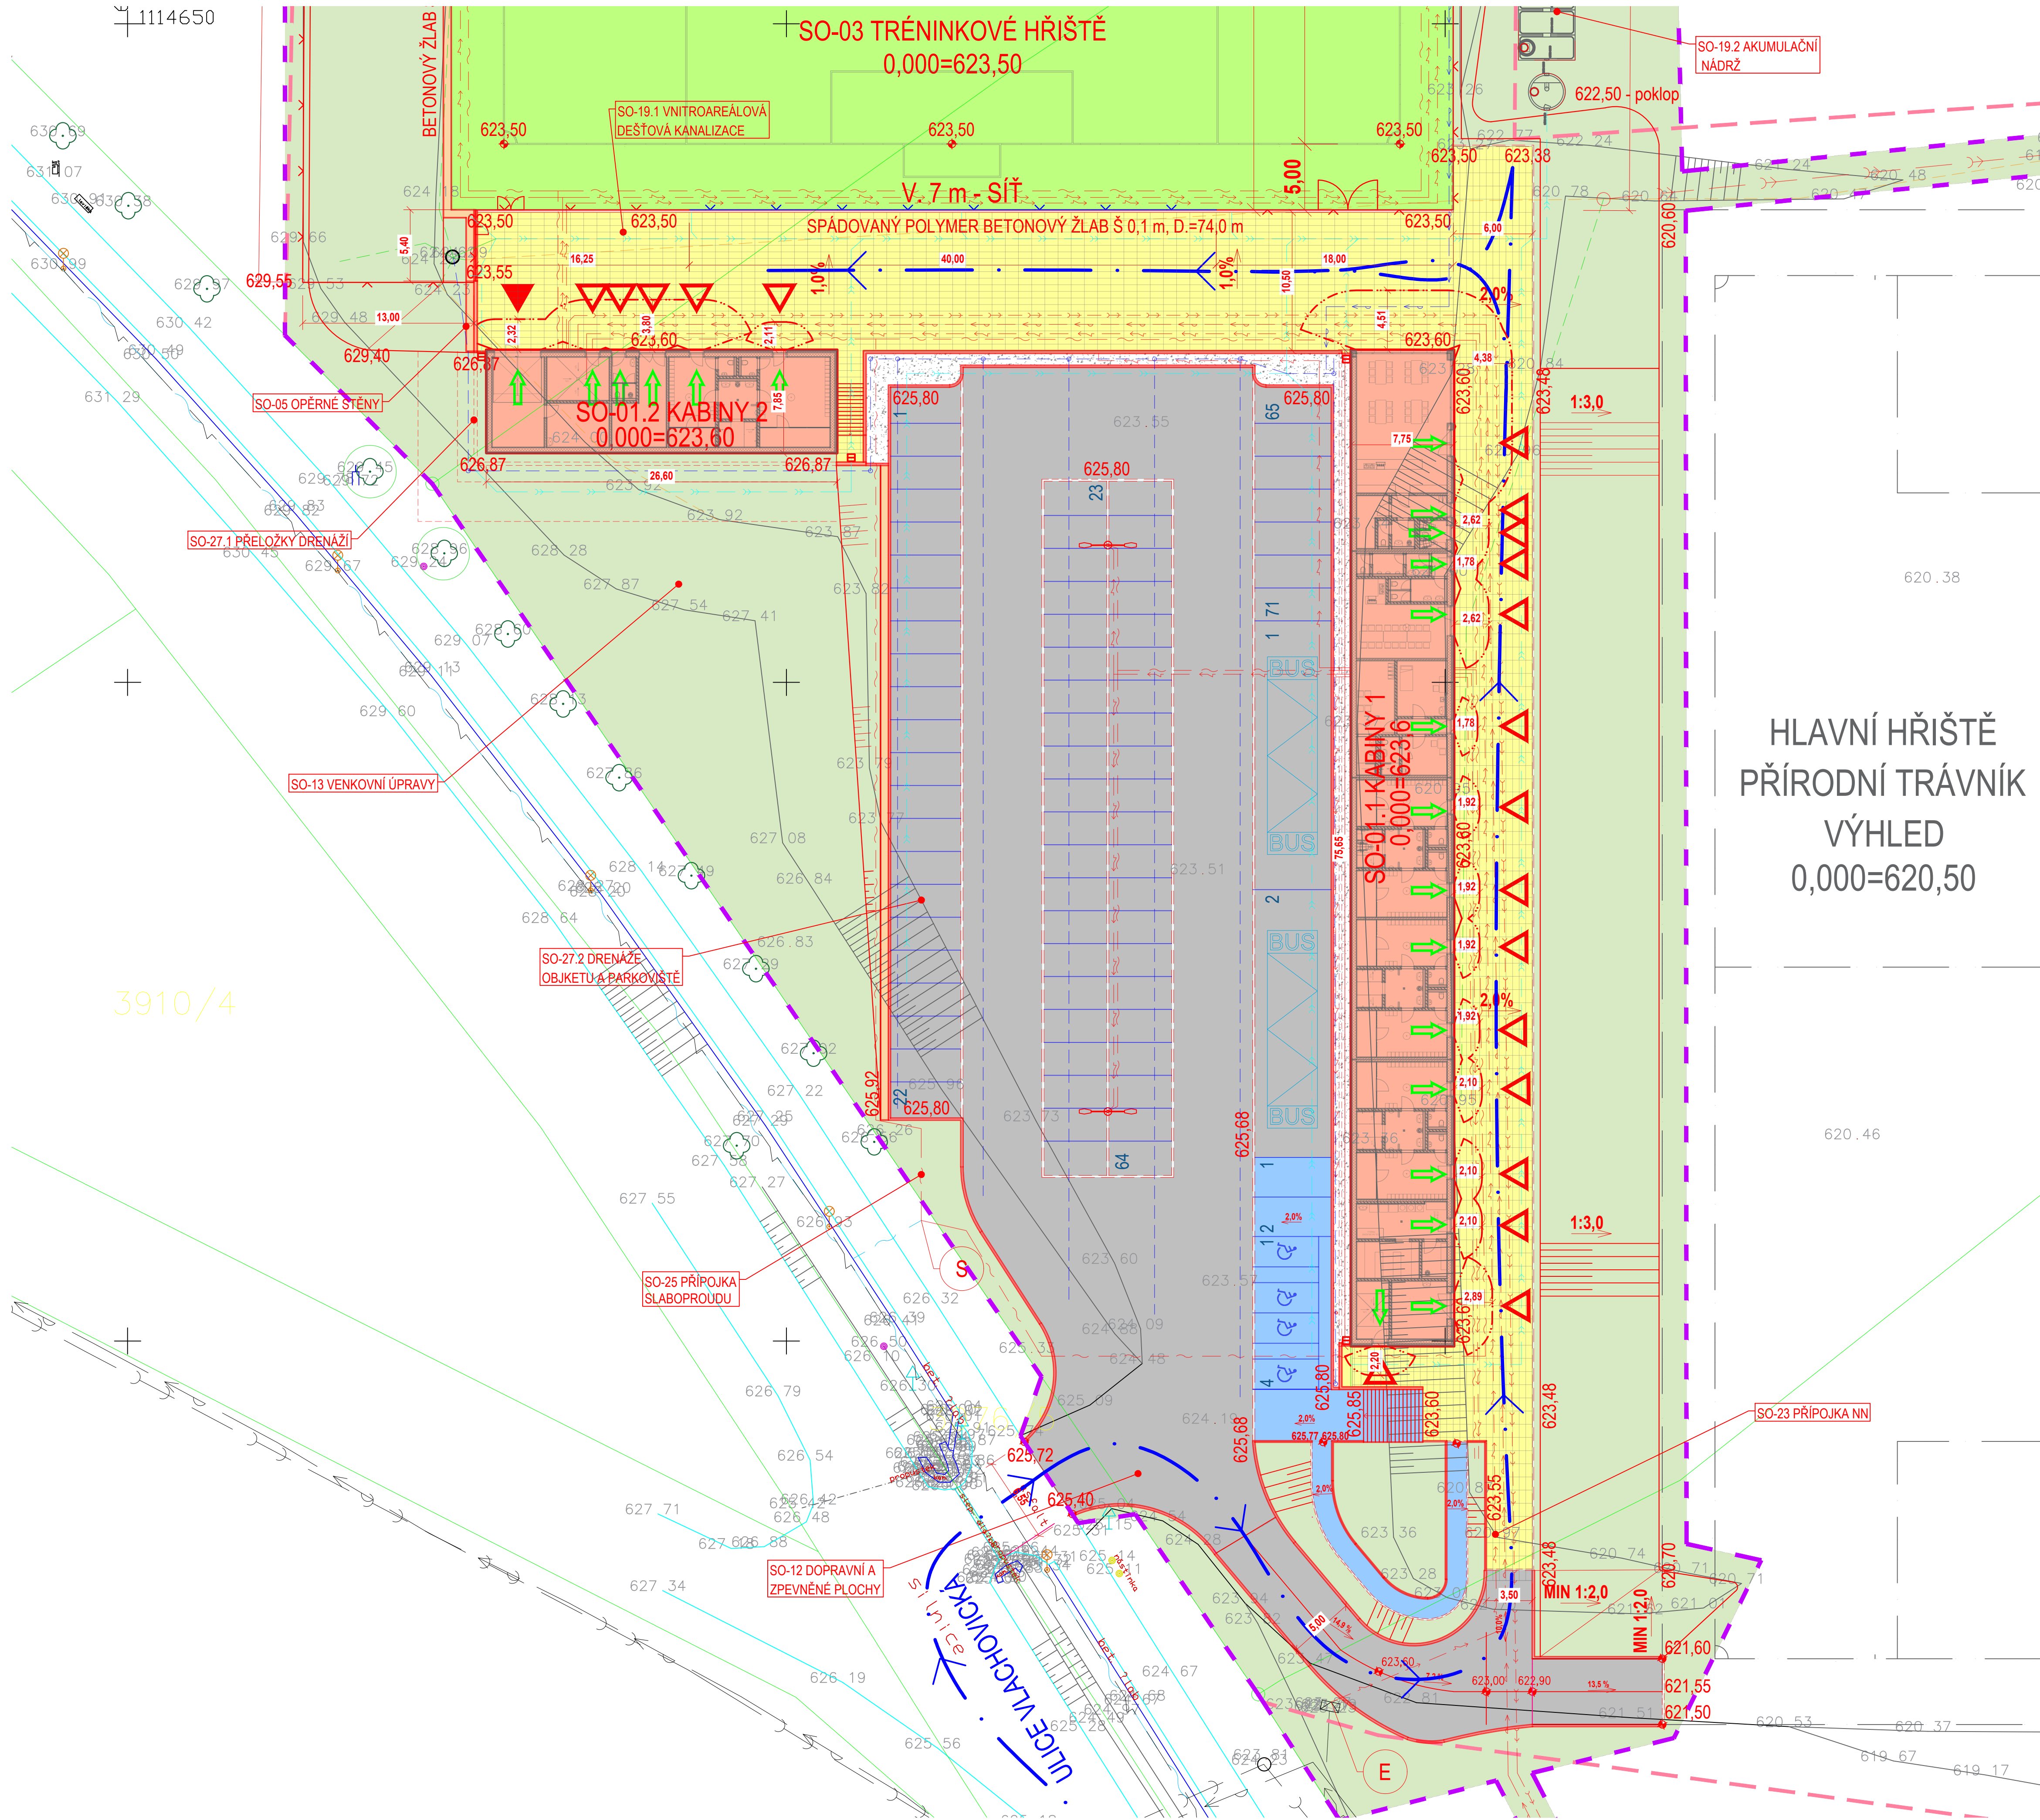
























   


SITUACE PBŘ




LEGENDA ZNAČEK	
OZN.	POPIS
	HRANICE DLE KN
1703/4	ČÍSLA PARCEL
	HRANICE ŘEŠENÉHO ÚZEMÍ
	HRANICE PROVEDENÉHO A ZAPLANÉHO ODNĚTÍ ZE ZPF (Č.J. KUJI 69516/2010, OZP 1335/2010)
	HRANICE VYMĚTÍ ZE ZPF - NOVÉ
	OCHRANNÉ PÁSMO LESA - 50 m
	OCHRANNÉ PÁSMO ČERNÉHO RYBNÍKA - 50 m
	NAVRŽENÝ OBJEKT
	NAVRŽENÉ OPLOCENÍ
	DŘEVINY - KMEN NAD 80 cm - STÁVAJÍCÍ / NAVRŽENÉ
	VSTUP DO OBJEKTU
	VJEZD DO GARÁŽE
	OBRUBA (ZAPUŠTĚNÁ/NAD VOZOVKOU)
	DRENAŽNÍ TYČOVÉ POTRUBÍ
	DĚLENÍ PARKOVACÍCH MÍST - ŽULOVÝ KRAJNÍK / ŽULOVÝ OBRUBNÍK
	ODSTUPOVÉ VZDÁLENOSTI
	STOŽÁR VO - OSVĚTLENÍ PARKOVIŠTĚ
	STOŽÁR - OSVĚTLENÍ HRŠTĚ

LEGENDA PLOCH	
OZN.	POPIS
	NAVRŽENÉ STAVBY A OPĚRNÉ STĚNY
	NAVRŽENÉ TRÉNINKOVÉ HRŠTĚ S UMĚLÝM POVRCHEM
	NAVRŽENÁ ZPEVNĚNÁ PLOCHA - VELKOFORMÁTOVÁ BETONOVÁ DLAŽBA 1000x500 mm, TL. 120 mm
	NAVRŽENÁ ZPEVNĚNÁ PLOCHA - BETONOVÁ DLAŽBA 200x200 mm, TL. 80 mm
	NAVRŽENÝ BETONOVÝ ODVODŇOVACÍ ŽLAB - Š. 0,6 m
	NAVRŽENÁ NEZPEVNĚNÁ PLOCHA - ŠTĚRKOTRAVNATÉ PARKOVIŠTĚ
	NAVRŽENÁ NEZPEVNĚNÁ PLOCHA - ZATRAVNĚNÍ
	NAVRŽENÁ NEZPEVNĚNÁ PLOCHA - VYMÝVANÉ ŘÍČNÍ KAMENIVO

INŽENÝRSKÉ SÍTĚ				
STÁVAJÍCÍ	ZRUŠENÉ	PŘELOŽKY	NOVÉ	INŽENÝRSKÉ SÍTĚ - SPRÁVCE
				EL. VEDENÍ NN - PODZEMNÍ
				EL. VEDENÍ VN - NADZEMNÍ
				VODOVOD - PITNÁ VODA
				VODOVOD - UŽITKOVÁ VODA
				DEŠŤOVÁ KANALIZACE
				SPLAŠKOVÁ KANALIZACE
				PLYNOVOD STL - PODZEMNÍ - GASNET, s.r.o.
				VEDENÍ VEŘEJNÉHO OSVĚTLENÍ
				SDĚLOVACÍ VEDENÍ - CETIN a.s.

LEGENDA PBŘ	
OZN.	POPIS
	POŽÁRNĚ NEBEZPEČNÝ PROSTOR
	PŘÍSTUPOVÁ KOMUNIKACE K OBJEKTŮM
	VÝCHOD NA VOLNÉ PROSTRANSTVÍ
	NOVÝ VSTUP DO OBJEKTU

 GREMIS		GREMIS, s.r.o. Jihlavská 230 594 01 Velké Meziříčí IČ: 1054411 tel.: 566 523 751 PROVOZOVNA: Jarmila 24088 591 15, Zámek obkázou		OTISK AUTORIZAČNÍHO RAŽÍTKA	
HLAVNÍ ING. PROJEKTU: Ing. Vítězslav Gregar ZODPOVÍDEJÍCÍ PROJEKTANT: Ing. Vítězslav Gregar VYPRACOVÁVĚL: Ing. Radek Frůkal		E-MAIL: v.gregar@gremis.cz E-MAIL: v.gregar@gremis.cz E-MAIL: r.frukak@gremis.cz TEL/FAX: +420 739 223 394 TEL/FAX: +420 739 223 394 TEL/FAX: +420 734 127 454			
INVESTOR: MĚSTO NOVÉ MĚSTO NA MORAVĚ, VRATISLAVOVO NÁM. 103, 592 31 NOVÉ MĚSTO NA MORAVĚ, IČ. 00294900					
OBEC: NOVÉ MĚSTO NA MORAVĚ KAT. ÚZEMÍ: NOVÉ MĚSTO NA MORAVĚ		KRAJ: VYSOČINA OKRES: ŽDÁR NA ŠÁZAVOU		KRAJSKÝ ÚŘAD: KRAJSKÝ ÚŘAD KRAJE VYSOČINA, JIHLAVA STAV. ÚŘAD: NOVÉ MĚSTO NA MORAVĚ	
NÁZEV AKCE:					
FOTBALOVÁ HRÁŠTĚ VLACHOVICKÁ, NOVÉ MĚSTO NA MORAVĚ					
NÁZEV VÝKRESU:			STUPĚŇ:		DATUM:
SITUACE PBŘ			ZSPD		KVĚTEN 2024
ODDÍL: D.1.3 POŽÁRNĚ BEZPEČNOSTNÍ ŘEŠENÍ			MĚŘÍTKO:		ČÍSLO VÝKRESU:
OBJEKT:			1:500		ČÍSLO ZÁKAZKY:
			PBŘ01.1		605