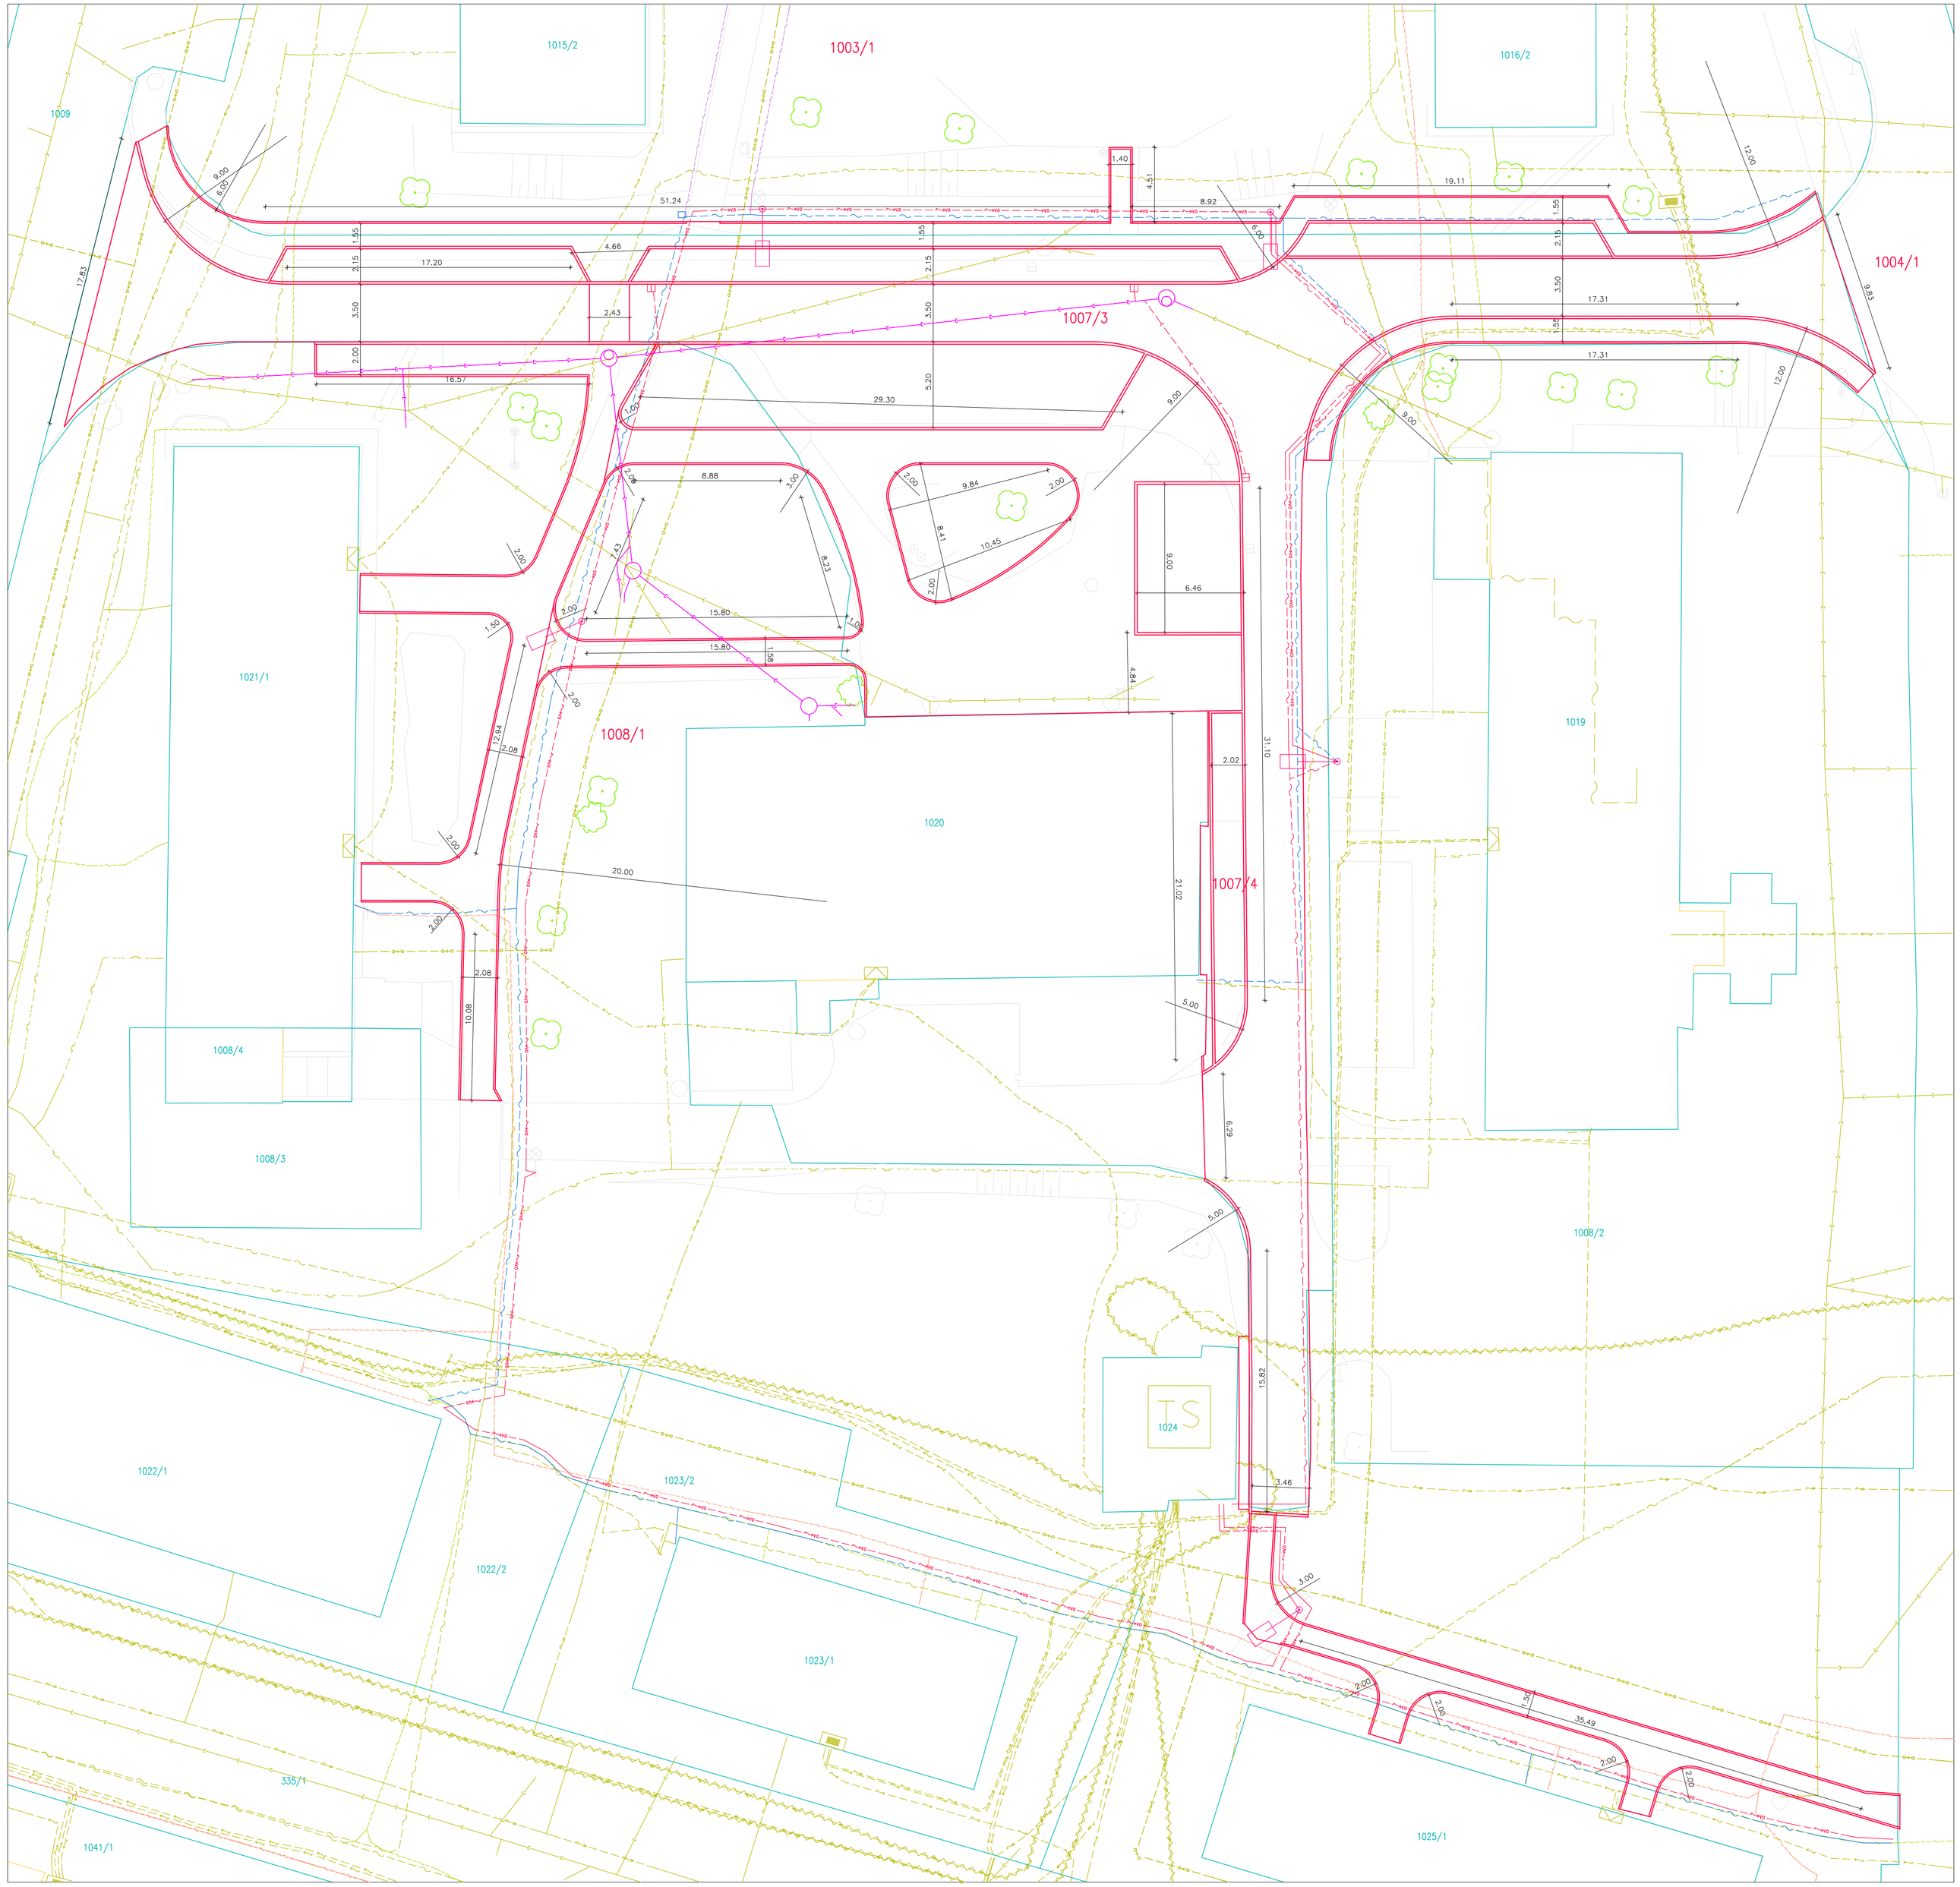

LEGENDA BAREV

- HRANICE PARCEL DLE KN
- HRANICE PLOCH DLE KN
- ZAMĚŘENÍ STÁVAJÍCÍHO STAVU
- HRANICE NOVÝCH KOMUNIKACÍ
- NOVÉ VEDENÍ VEŘEJNÉHO OSVĚTLENÍ
- NOVÉ VEDENÍ DATOVÝCH KABELŮ
- NOVÉ VEDENÍ NAPÁJENÍ KAMER
- NOVÉ ULIČNÍ VPUSTI VČETNĚ NAPOJENÍ
- REKONSTRUKCE KANALIZACE VAS – ŘEŠENO V SAMOSTATNÉM PROJEKTU

LEGENDA STÁVAJÍCÍCH SÍTÍ

- PODA – SDĚLOVACÍ VEDENÍ
- SATT – SDĚLOVACÍ VEDENÍ
- NMNM – SDĚLOVACÍ VEDENÍ
- VEDENÍ NN
- VEDENÍ VN
- VEDENÍ VN
- PLYN STL
- CETIN – SDĚLOVACÍ KABEL – PODZEMNÍ
- CETIN – SDĚLOVACÍ KABEL – NEZAMĚŘENÝ
- CETIN – SDĚLOVACÍ KABEL – NEPROVOZOVANÝ
- TEPLOVOD
- VODOVOD
- KANALIZACE SPLAŠKOVÁ

ZODPOVĚDNÝ PROJEKTANT
Ing. Jan ČERVINKA

VYPRACOVAL
Ing. Jan ČERVINKA

NESPADNETO s.r.o.
IČ 29377935
Masarykova 305
Nové Město na Moravě, 592 31
tel. 731 722 498

INVESTOR: Město Nové Město na Moravě
Vratislavovo nám. 103, 592 31 Nové Město na Moravě

MÍSTO STAVBY: KÚ Nové Město na Moravě,
parcely číslo 1003/1, 1004/1, 1007/3, 1007/4, 1008/1

AKCE: NMNM - ULICE DROBNÉHO, ÚPRAVA VEŘEJNÉHO PROSTRANSTVÍ

FORMÁT:	A1
DATUM:	02/2025
STUPEŇ:	DPS
ČÍSLO ZAKÁZKY:	
MĚŘÍTKO:	1:200
ČÍSLO VÝKRESU:	C.3

OBSAH: KOORDINAČNÍ SITUACE

C. SITUAČNÍ VÝKRESY

Jakákoliv šíření či zesmocňování tohoto materiálu či jeho částí a nakládání s ním pro jiný účel, než bylo určeno, je zakázáno a podléhá autorskému zákonu. Všechna práva vyhrazena.