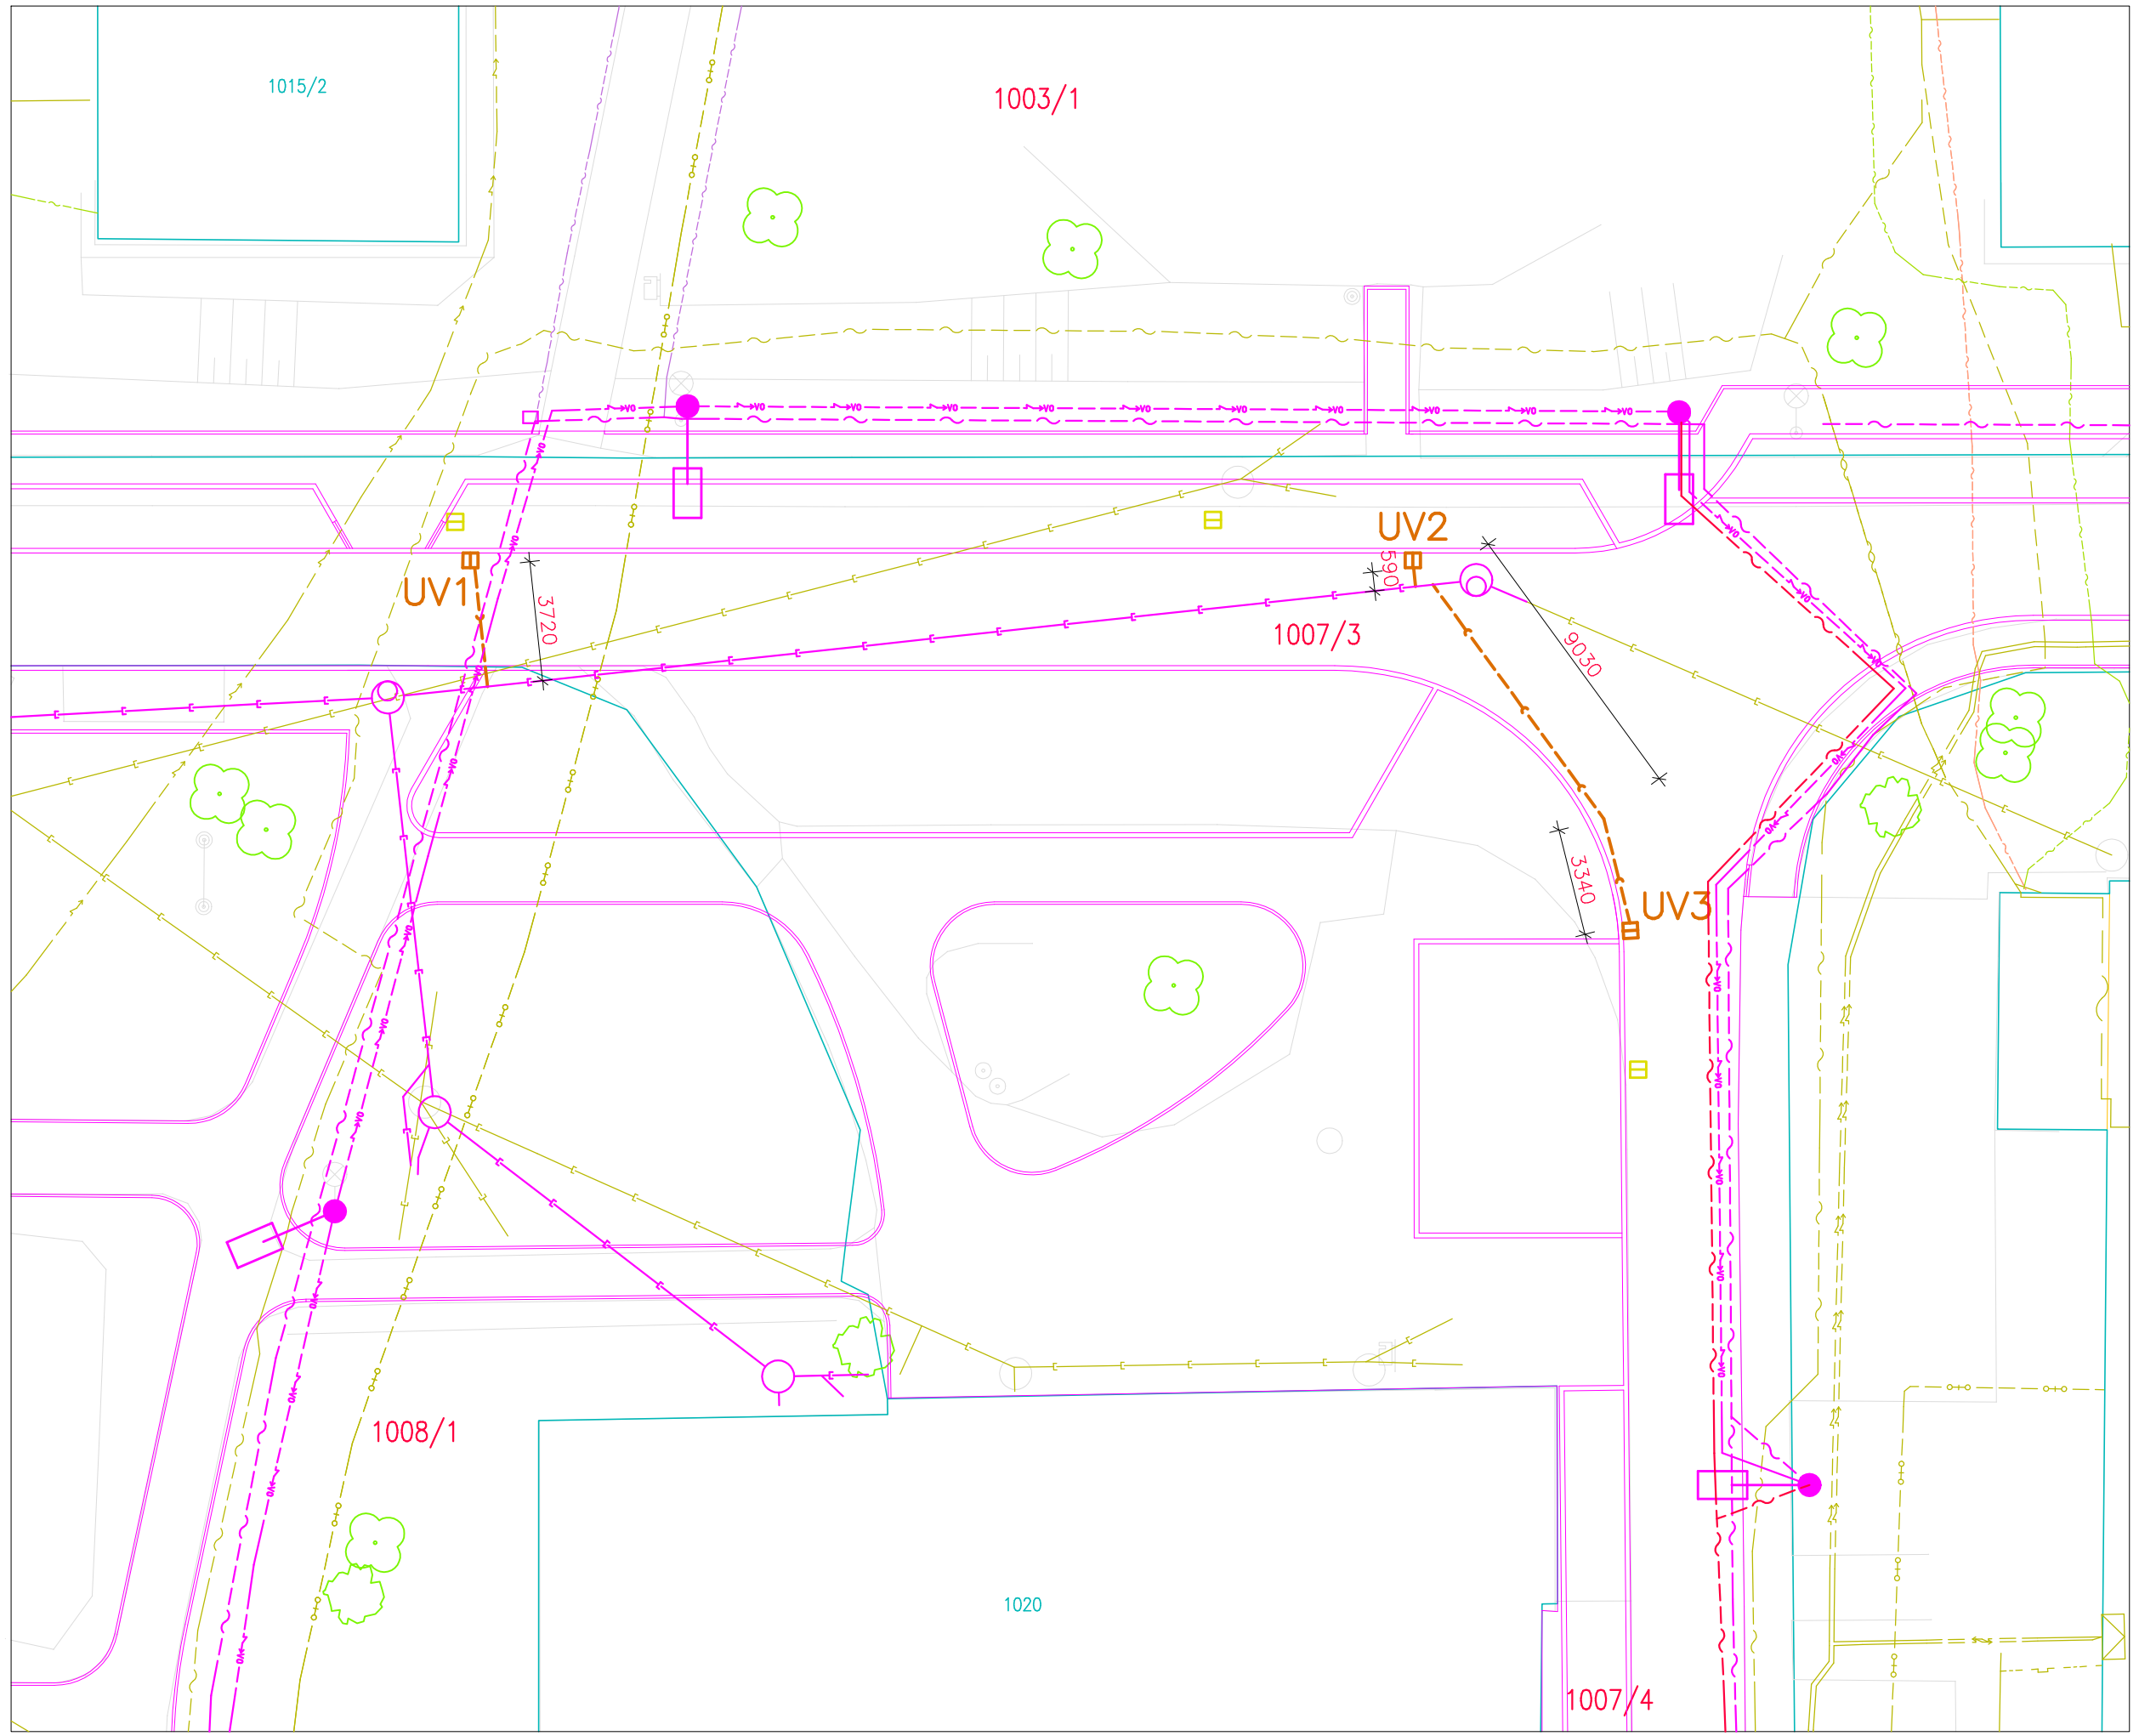

VZOROVÉ SCHÉMA ULIČNÍ VPUSTI

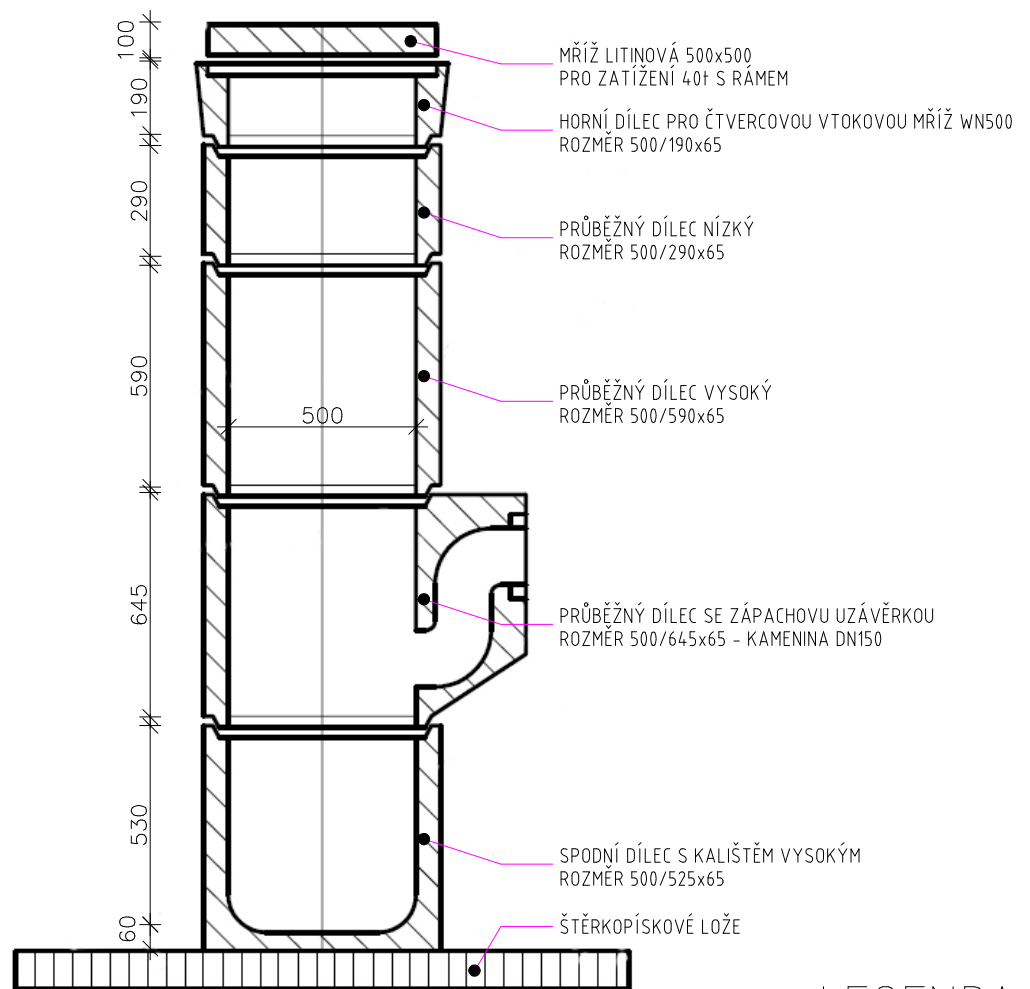

VZOROVÉ ULOŽENÍ KANALIZACE Z PLASTU

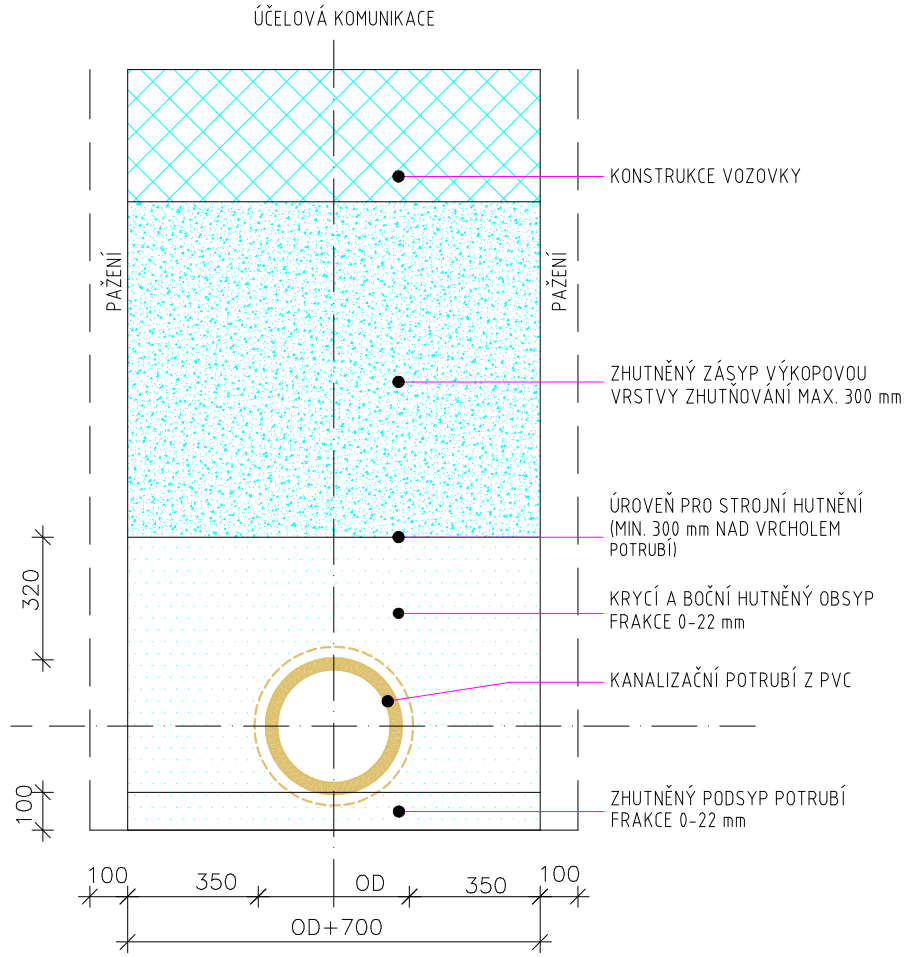

ULIČNÍ VPUST UV1–3

- DEŠŤOVÁ VPUSŤ S KALIŠTĚM, SIFONEM A ZÁPACHOVOU UZÁVĚROU
- Z PREFABRIKOVANÝCH DÍLŮ
- OCHRANNÁ MŘÍŽ PRO ZATÍŽENÍ 40 t, LITINA, 500x500

ULOŽENÍ POTRUBÍ MUSÍ BÝT PROVEDENO DLE ČSN EN 1610.
V SOULADU S VYHLÁŠKOU č. 591/2006 Sb. BUDE RÝHA VÝKOPU PAŽENA.

LEGENDA

- HRANICE PARCEL
- ZAMĚŘENÍ STÁVAJÍCÍHO STAVU
- NOVÉ KOMUNIKACE A SÍTĚ
- STÁVAJÍCÍ SÍTĚ

LEGENDA ULIČNÍCH VPUSTÍ

- POTRUBÍ PVC DN160 SN8 PRO NAPOJENÍ NOVÉ ULIČNÍ VPUSTI
- UVX NOVÁ ULIČNÍ VPUSŤ S KALIŠTĚM, SIFONEM A ZÁPACHOVOU UZÁVĚROU
- RUŠENÁ ULIČNÍ VPUSŤ

ZODPOVĚDNÝ PROJEKTANT
Ing. Jan ČERVINKA

VYPRACOVAL
Ing. Jan ČERVINKA

NESPADNETO s.r.o.
IČ 29377935
Masarykova 305
Nové Město na Moravě, 592 31
tel. 731 722 498

INVESTOR: Město Nové Město na Moravě
Vratislavovo nám. 103, 592 31 Nové Město na Moravě

MÍSTO STAVBY: KÚ Nové Město na Moravě,
parcely číslo 1003/1, 1004/1, 1007/3, 1007/4, 1008/1

AKCE: NMNM - ULICE DROBNÉHO, ÚPRAVA VEŘEJNÉHO PROSTRANSTVÍ

FORMÁT:	A3+
DATUM:	02/2025
STUPEŇ:	DPS
ČÍSLO ZAKÁZKY:	

OBSAH: ULIČNÍ VPUSTI

MĚŘÍTKO: 1:200

ČÍSLO VÝKRESU: D.1.2.8

Jakékoliv šíření či rozmnožování tohoto materiálu či jeho částí a nakládání s ním pro jiný účel, než bylo určeno, je zakázáno a podléhá autorskému zákonu. Všechna práva vyhrazena.