


LEGENDA SÍTÍ

- STÁVAJÍCÍ VEDENÍ EG.D a.s. – ČÁSTEČNĚ RUŠENO V RÁMCI SAMOSTATNÉHO PROJEKTU (2023)
- ZEMNÍ KABELOVÉ VEDENÍ EG.D a.s. – ŘEŠENO V RÁMCI SAMOSTATNÉHO PROJEKTU (2023)
- !!PŘÍBLIŽNÁ POLOHA
- ZEMNÍ KABELOVÉ VEDENÍ VO +DATOVÁ SÍŤ MĚSTA NNMM
- ŘEŠENO V RÁMCI SAMOSTATNÉHO PROJEKTU (2023)
- !!PŘÍBLIŽNÁ POLOHA
- VEDENÍ SDĚLOVACÍ TECHNIKY – CETIN
- VEDENÍ PLYNOVODU – GASNET
- VODOVOD – VAS, a.s. Žďár nad Sázavou
- SPLAŠKOVÁ KANALIZACE – VAS, a.s. Žďár n.S.
- DEŠŤOVÁ KANALIZACE – VAS, a.s. Žďár n.S
- VEDENÍ PLYNOVODU – GASNET

LEGENDA BAREV, PLOCH A OBJEKTŮ

- HRANICE PARCEL
- HRANICE PLOCH DLE KN
- HRANICE STÁVAJÍCÍ ASFALTOVÉ PLOCHY SILNICE č.360
- HRANICE PLOCH PLÁNOVANÉHO PROJEKTU SAMOSTATNÁ STAVBA RD
- BOURANÉ SILNIČNÍ OBRUBNÍKY – dl. 297,0m
- FRÉZOVANÝ ASFALTOBETON SILNICE II.tř., tl. 110mm, šířka 1000 mm
- PLOCHY STÁVAJÍCÍCH SJEZDŮ VYBOURÁNO/ODSTRANĚNO VČ. PODLOŽÍ
- PLOCHA STÁVAJÍCÍHO CHODNÍKU – VYBOURÁNO VČ. POLOŽÍ (štěrkodrt částečně pralita asfaltem)

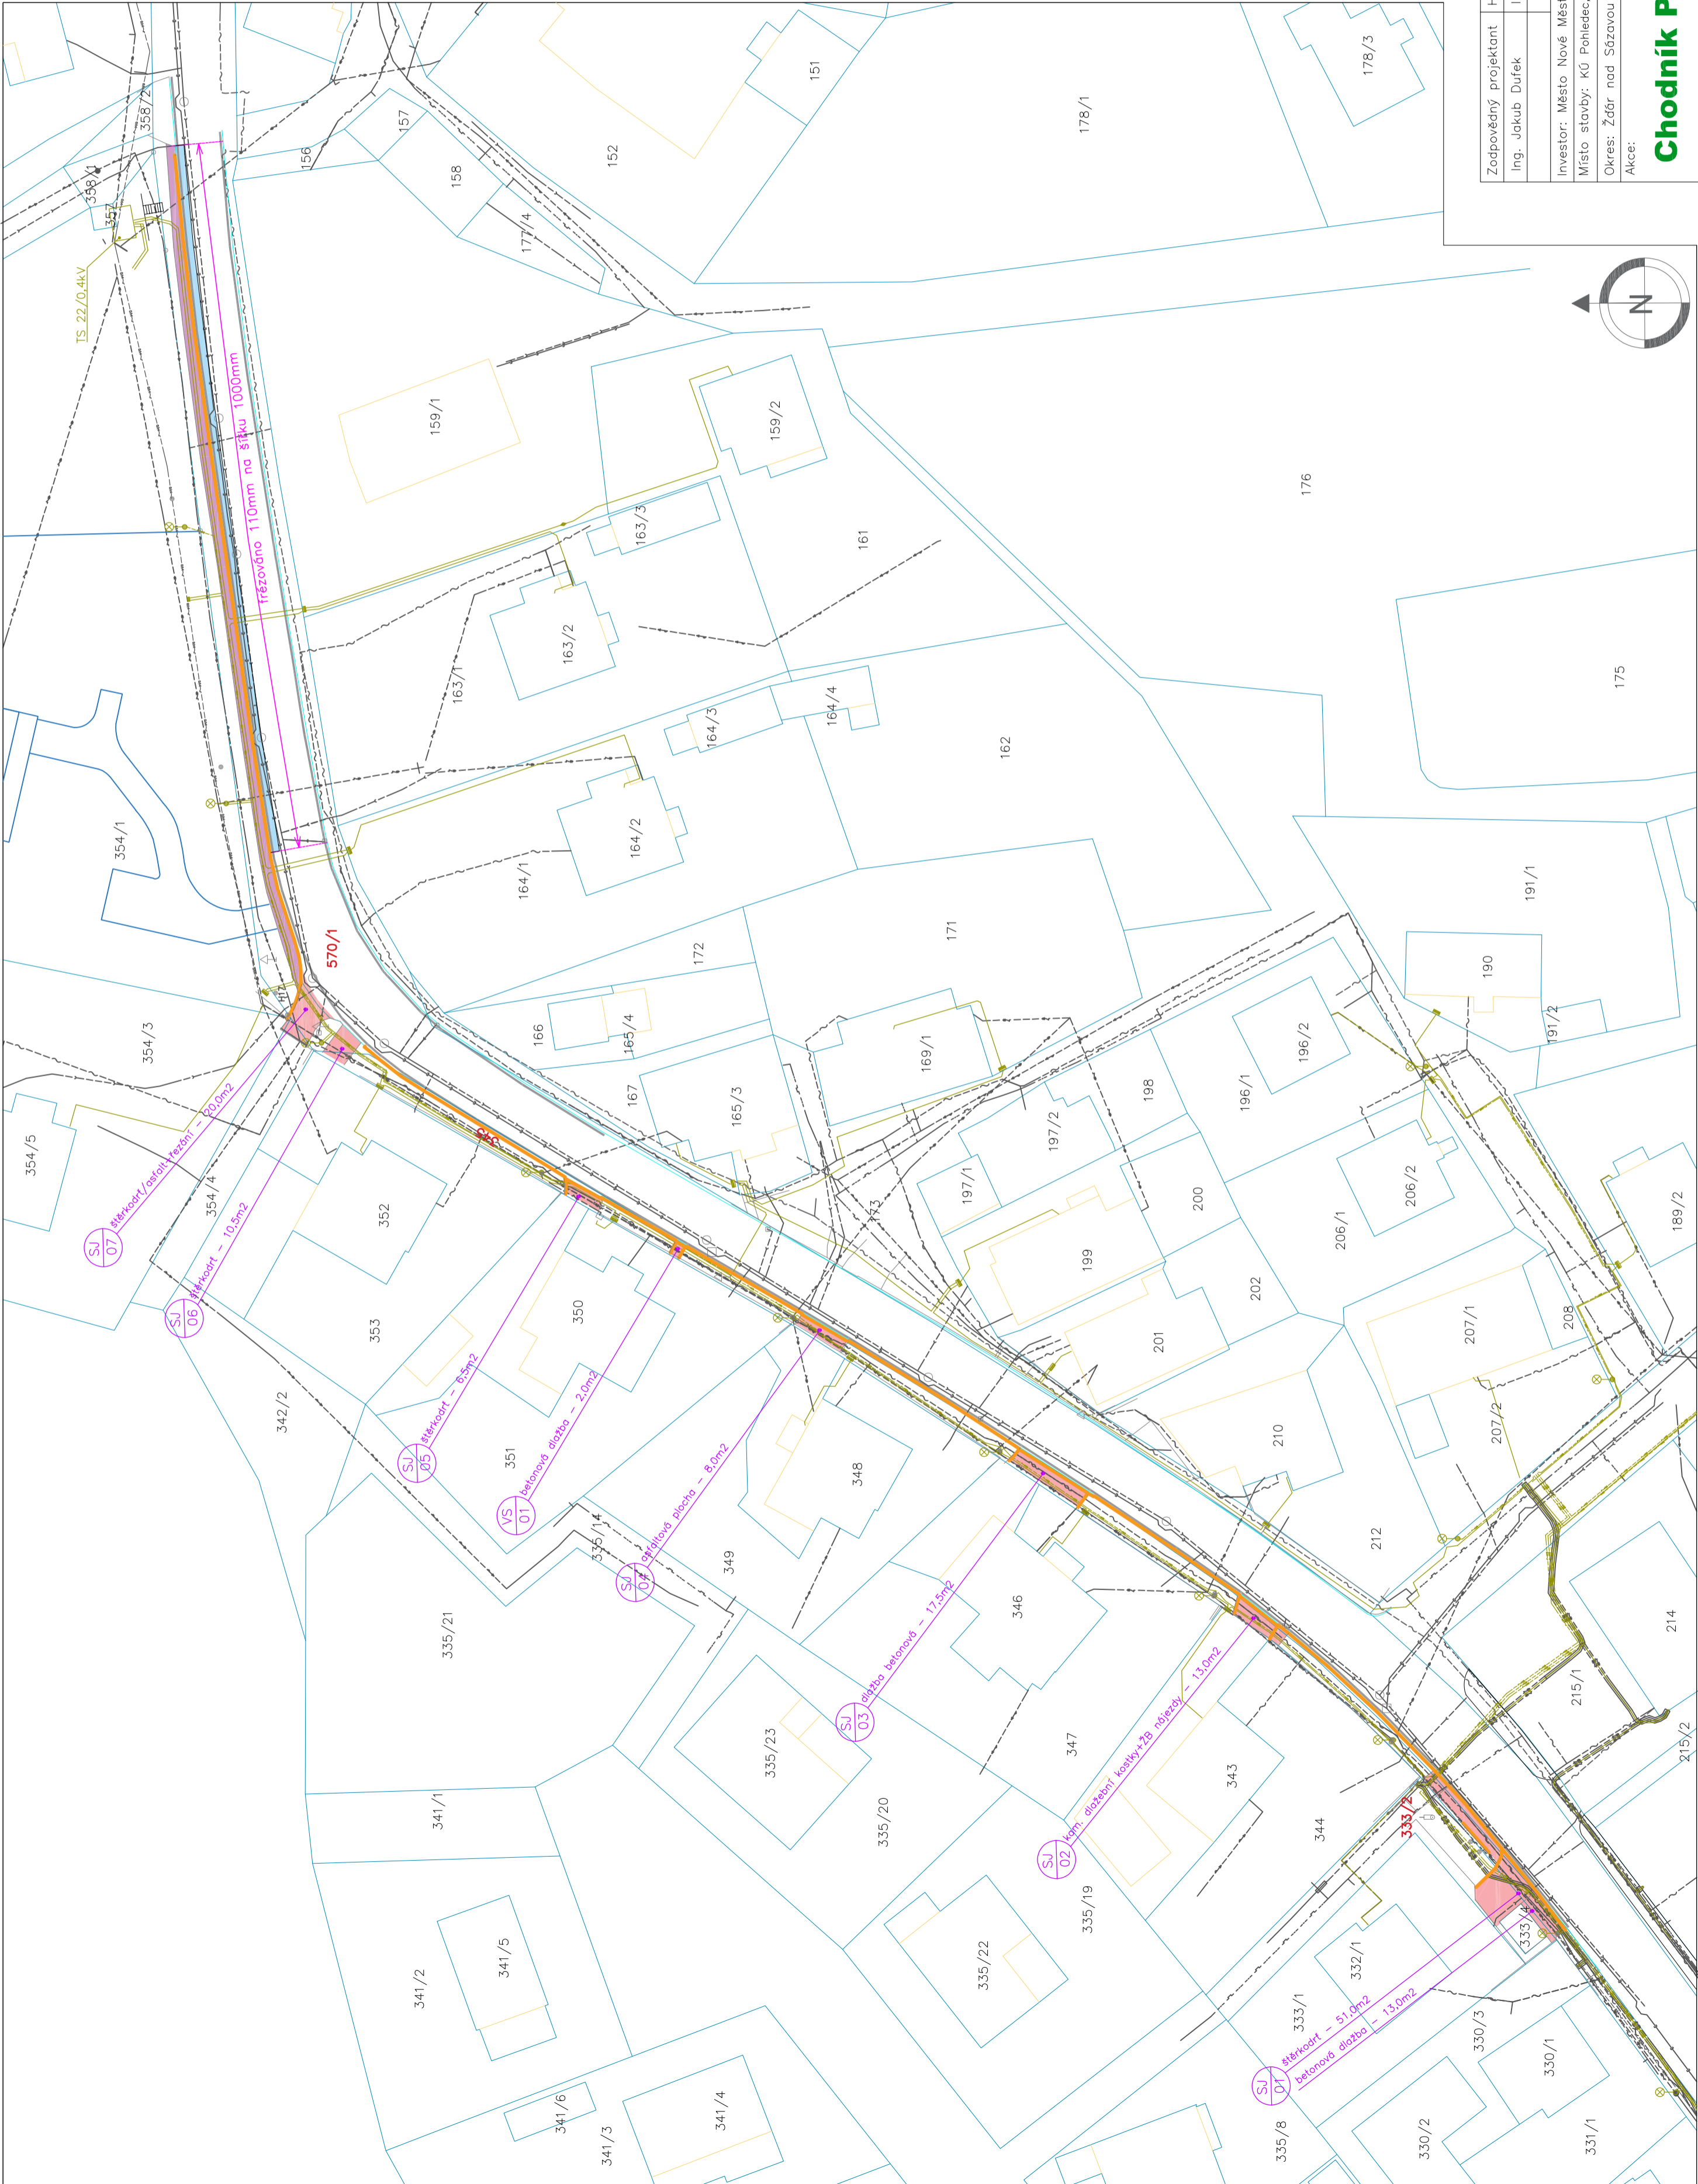

Zodpovědný projektant		HIP	Vypracoval
Ing. Jakub Dufek		Ing. J. Dufek	Ing. Jakub Dufek
Investor: Město Nové Město n. M., Vratislavovo nám. 103, 592 31			
Místo stavby: KÚ Pohledec, parc. č. 333/2, 345, 570/1			
Okres: Žďár nad Sázavou		Kraj: Vysočina	
Akce:			
Chodník Pohledec, II. etapa		Formát	A2+H(60x420)
		Datum	11/2023
		Stupeň	DPS
Obsch: SITUACE BOURACÍCH A PŘÍPRAVNÝCH PRACÍ		Číslo zakázky	23P04
		Měřítko	Číslo výkresu
			D.101.2

ENVIGEST PRO s.r.o.
Žďárská 990
592 31 Nové Město na Moravě
IČ 29319382
www.envigest.cz
envigest@envigesti.cz

Uvedené šířky a rozměry jsou orientační a nelze je použít jako základ pro výstavbu. Všechny údaje jsou vyznačeny.