
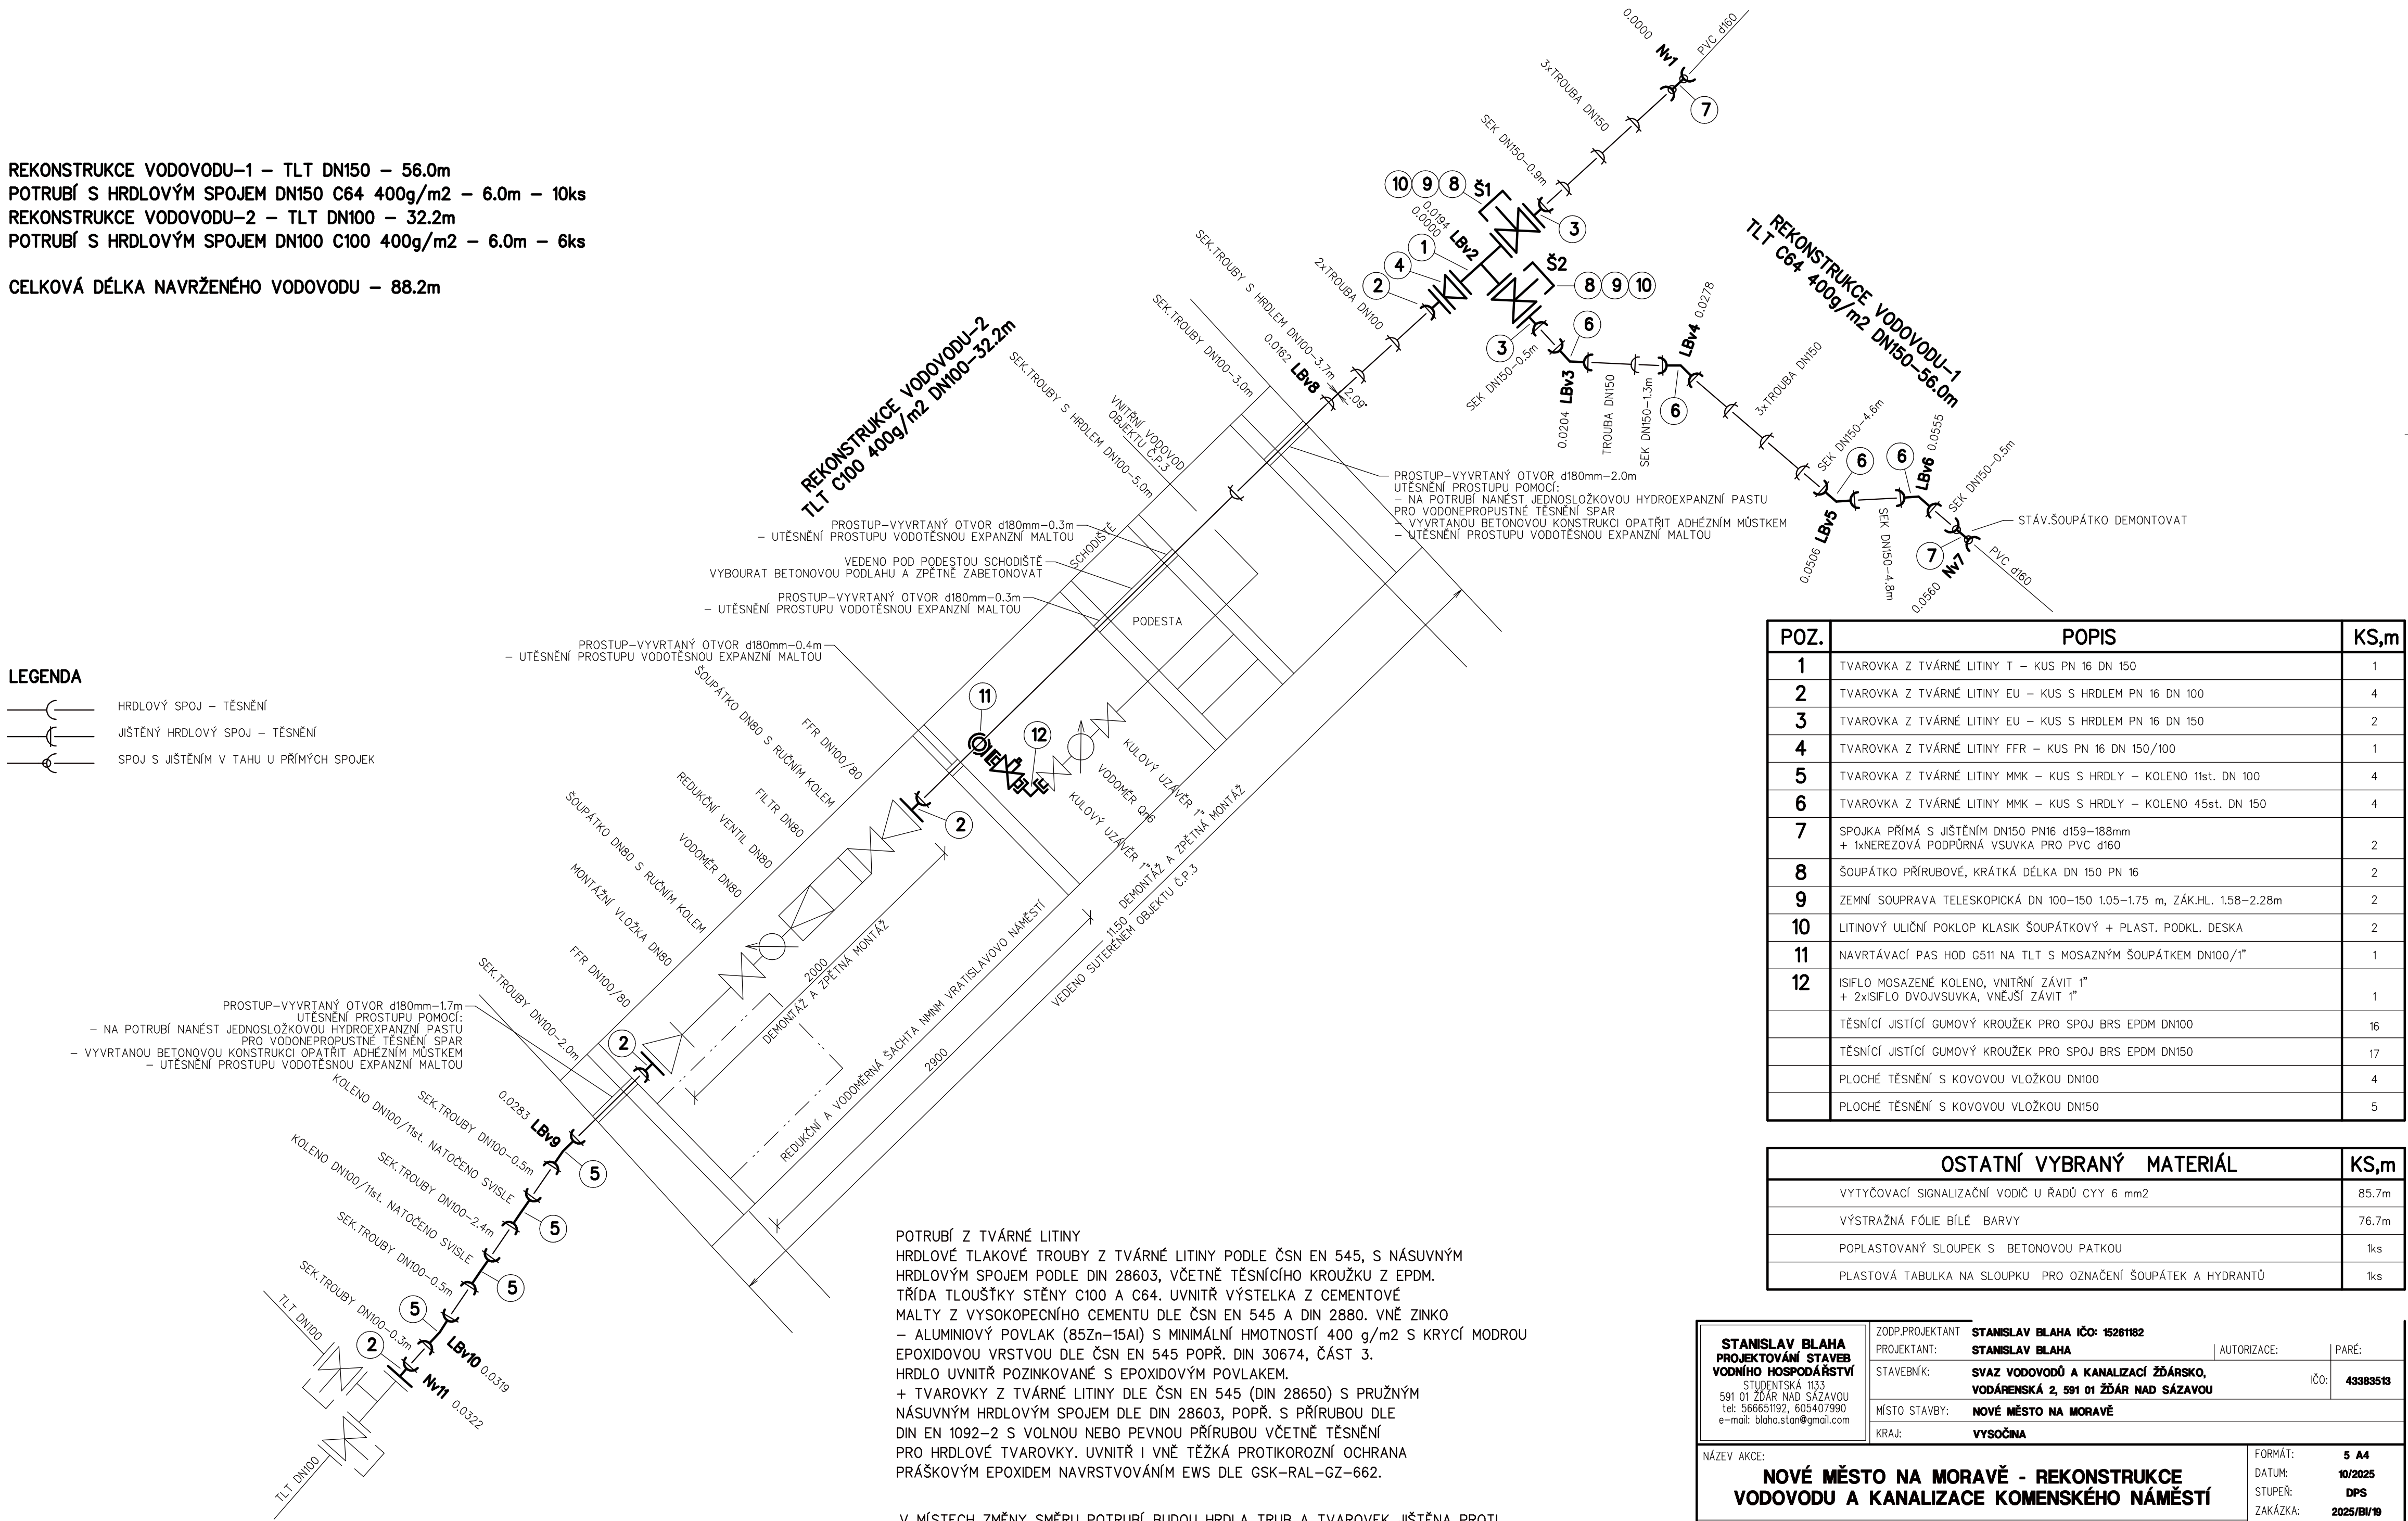


CELKOVÁ DÉLKA NAVRŽENÉHO VODOVODU – 88.2m

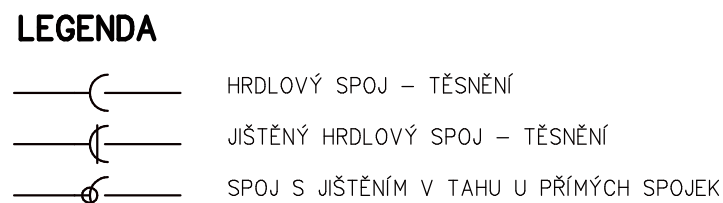

POZ.	POPIS	KS,m
1	TVAROVKA Z TVÁRNÉ LITINY T – KUS PN 16 DN 150	1
2	TVAROVKA Z TVÁRNÉ LITINY EU – KUS S HRDLEM PN 16 DN 100	4
3	TVAROVKA Z TVÁRNÉ LITINY EU – KUS S HRDLEM PN 16 DN 150	2
4	TVAROVKA Z TVÁRNÉ LITINY FFR – KUS PN 16 DN 150/100	1
5	TVAROVKA Z TVÁRNÉ LITINY MMK – KUS S HRDLY – KOLENO 11st. DN 100	4
6	TVAROVKA Z TVÁRNÉ LITINY MMK – KUS S HRDLY – KOLENO 45st. DN 150	4
7	SPOJKA PŘÍMÁ S JISTĚNÍM DN150 PN16 d159–188mm + 1xNEREZOVÁ PODPŮRNÁ VSVUKA PRO PVC d160	2
8	ŠOUPÁTKO PŘÍRUBOVÉ, KRÁTKÁ DÉLKA DN 150 PN 16	2
9	ZEMNÍ SOUPRAVA TELESKOPICKÁ DN 100–150 1.05–1.75 m, ZÁK.HL. 1.58–2.28m	2
10	LITINOVÝ ULIČNÍ POKLOP KLASIK ŠOUPÁTKOVÝ + PLAST. PODKL. DESKA	2
11	NAVRTÁVACÍ PAS HOD G511 NA TLT S MOSAZNÝM ŠOUPÁTKEM DN100/1"	1
12	ISIFLO MOSAZENÉ KOLENO, VNITŘNÍ ZÁVIT 1" + 2xISIFLO DVOJVSUVKA, VNĚJŠÍ ZÁVIT 1"	1
	TĚSNÍCÍ JISTÍCÍ GUMOVÝ KROUŽEK PRO SPOJ BRS EPDM DN100	16
	TĚSNÍCÍ JISTÍCÍ GUMOVÝ KROUŽEK PRO SPOJ BRS EPDM DN150	17
	PLOCHÉ TĚSNĚNÍ S KOVOVOU VLOŽKOU DN100	4
	PLOCHÉ TĚSNĚNÍ S KOVOVOU VLOŽKOU DN150	5

OSTATNÍ VYBRANÝ MATERIÁL		KS,m
VYTYČOVACÍ SIGNALIZAČNÍ VODIČ U ŘADŮ CYY 6 mm2		85.7m
VÝSTRAŽNÁ FÓLIE BÍLÉ BARVY		76.7m
POPLASTOVANÝ SLOUPEK S BETONOVOU PATKOU		1ks
PLASTOVÁ TABULKA NA SLOUPKU PRO OZNAČENÍ ŠOUPÁTEK A HYDRANTŮ		1ks

STANISLAV BLAHA PROJEKTOVÁNÍ STAVEB VODNÍHO HOSPODÁŘSTVÍ STUDENTSKÁ 1133 591 01 ŽDÁR NAD SÁZAVOU tel: 566651192, 605407990 e-mail: blaha.stan@gmail.com	ZODP.PROJEKTANT	STANISLAV BLAHA IČO: 15261182	
	PROJEKTANT:	STANISLAV BLAHA	AUTORIZACE:
	STAVEBNÍK:	SVAZ VODOVODŮ A KANALIZACÍ ŽDÁRSKO, VODÁRENSKÁ 2, 591 01 ŽDÁR NAD SÁZAVOU	IČO: 43383513
	MÍSTO STAVBY:	NOVÉ MĚSTO NA MORAVĚ	
	KRAJ:	VYSOČINA	

NÁZEV AKCE:		FORMÁT:	5 A4
NOVÉ MĚSTO NA MORAVĚ - REKONSTRUKCE VODOVODU A KANALIZACE KOMENSKÉHO NÁMĚSTÍ		DATUM:	10/2025
		STUPEŇ:	DPS
		ZAKÁZKA:	2025/BI/19
ČÁST:	D. DOKUMENTACE OBJEKTŮ	MĚŘÍTKO:	-
STAVEBNÍ OBJEKT:	D.1 VODOVOD	REVIZE:	-
OBSAH:	KLADEČSKÉ SCHÉMA	VÝKRES Č.:	D.16