


PODÉLNÝ PROFIL
M 1:200/20

SMĚR
SNĚŽNÉ / JIMRAMOV

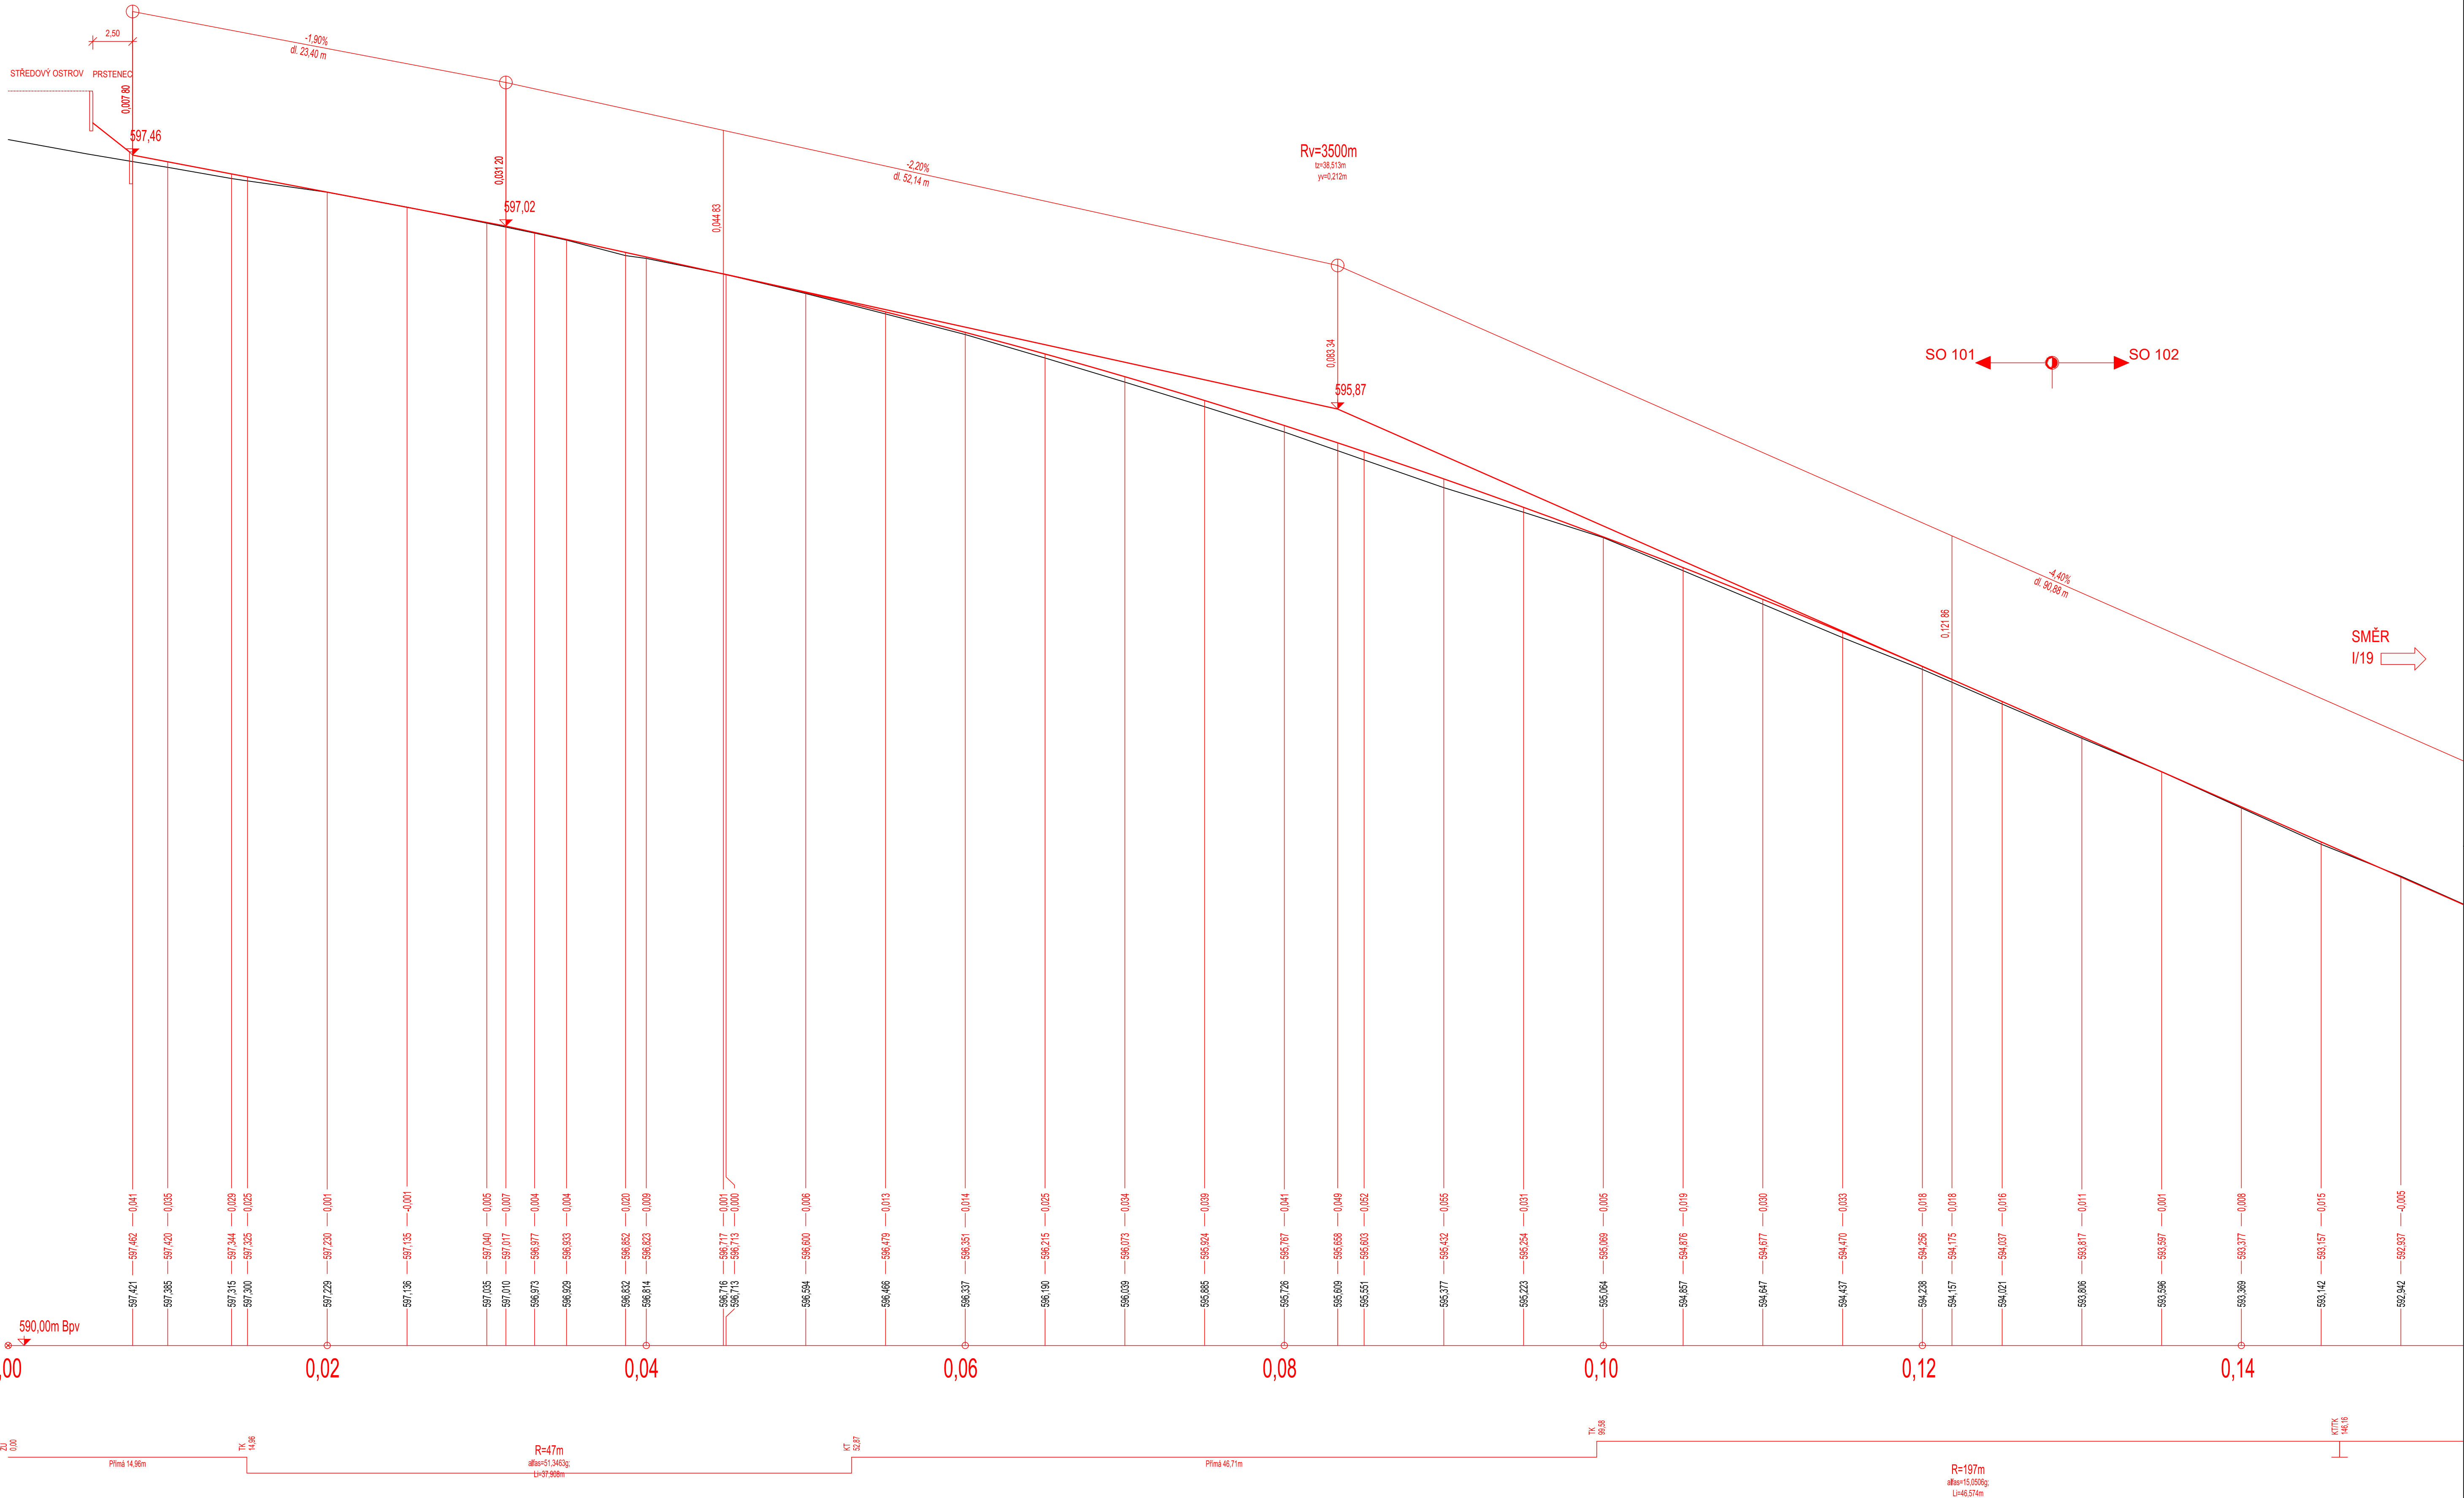

ROZDÍL

KÓTY NIVELETY

KÓTY STÁV. NIVELETY

STAV. ROVINA
STANIČNÍ

SMĚROVÉ POMĚRY

SO 101A

Objednatel projektu:	MĚSTO NOVÉ MĚSTO NA MORAVĚ Vnitřní ulice náměstí 103 592 31 Nové Město na Moravě	<div>PETRPROJEKT</div> <div>Ing. Tomáš Petr Nad Vápenic 42, 59242, Jimramov - Benátky tel.: +420 605 169 968 email: petr.projekt@gmail.com</div>
Zodp. projektant:	ING. TOMÁŠ PETR	
Zpracoval:	ING. TOMÁŠ PETR	
Akce:	II/354 NOVÉ MĚSTO N. M. OKRUŽNÍ KŘIŽOVATKA KOMENSKÉHO NÁMĚSTÍ SO101A OKRUŽNÍ KŘIŽOVATKA	Stupeň: PDPS
		Zák. č.: 105
		Datum: 05/2025
		Formát: -
		Měřítko: 1:200/20
Obsah:		Číslo přílohy: Číslo paré:
	PODÉLNÝ PROFIL - RAMENO "B"	D.101.4.2