



Molo č. 1

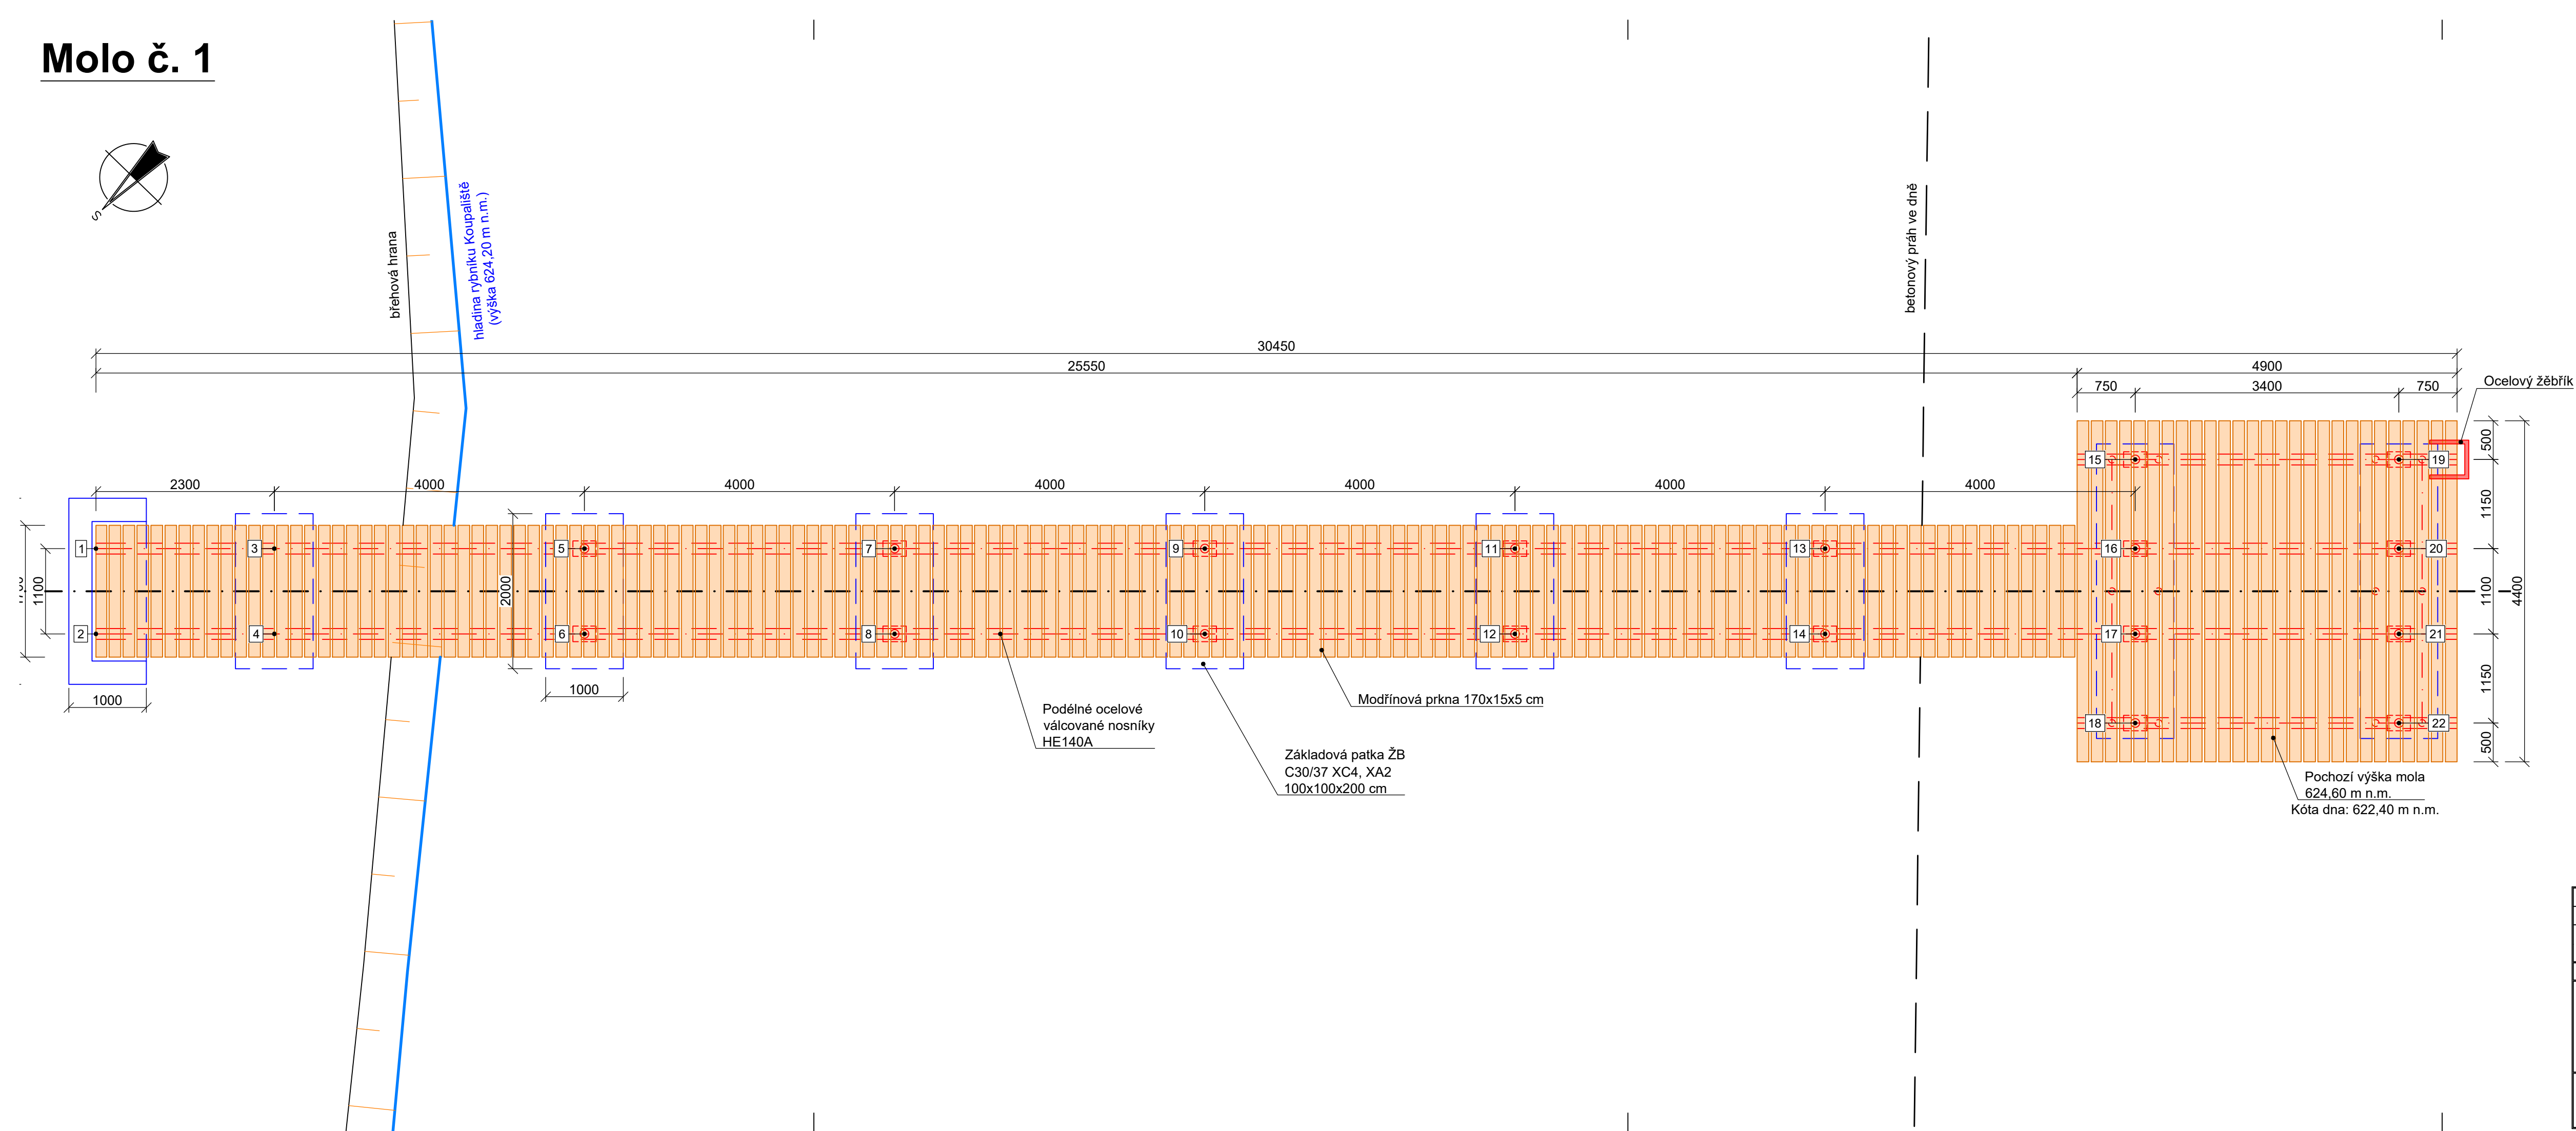

MOLO č. 1		
Souřadnice podpěrných bodů		
Č. vrcholu	Souřadnice	
	Y	X
1	632559.00	1113921.51
2	632559.76	1113920.72
3	632560.65	1113923.11
4	632561.41	1113922.32
5	632563.52	1113925.89
6	632564.28	1113925.10
7	632566.39	1113928.68
8	632567.15	1113927.89
9	632569.26	1113931.47
10	632570.02	1113930.68
11	632572.13	1113934.25
12	632572.89	1113933.46
13	632575.00	1113937.04
14	632575.76	1113936.25
15	632577.06	1113940.65
16	632577.87	1113939.83
17	632578.63	1113939.04
18	632579.43	1113938.21
19	632579.50	1113943.02
20	632580.30	1113942.19
21	632581.07	1113941.41
22	632581.87	1113940.58

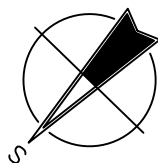

HIP:	ZODP. PROJEKTANT:	PROJEKTANT:	ZAHRADNÍ A KRAJINÁŘSKÁ ARCHITEKTURA s.r.o. Chlum u Třeboně č.p. 286 378 04 Chlum u Třeboně tel. 724 304 207	
Ing. EVA DAMCOVÁ	Ing. JAROMÍR SKOUPIL, Ph.D.	Ing. JAKUB NEUMANN		
ZADAVATEL: Město Nové Město na Moravě, Vratislavovo náměstí 103, 592 31 Nové Město na Moravě			IČ 46 99 14 50	DIČ CZ 46 99 14 50
<div style="text-align: center;"> POBYTOVÁ MOLA U RYBNÍKA KOUPALIŠTĚ </div>			FORMÁT	4 A4
			DATUM	10-11/2025
			Č. ZAKÁZKY	6/2025
			MĚŘÍTKO	1 : 50
OBSAH			Č. VÝKRESU	D.3.A
PŮDORYS - MOLO Č. 1				