


Molo č. 2

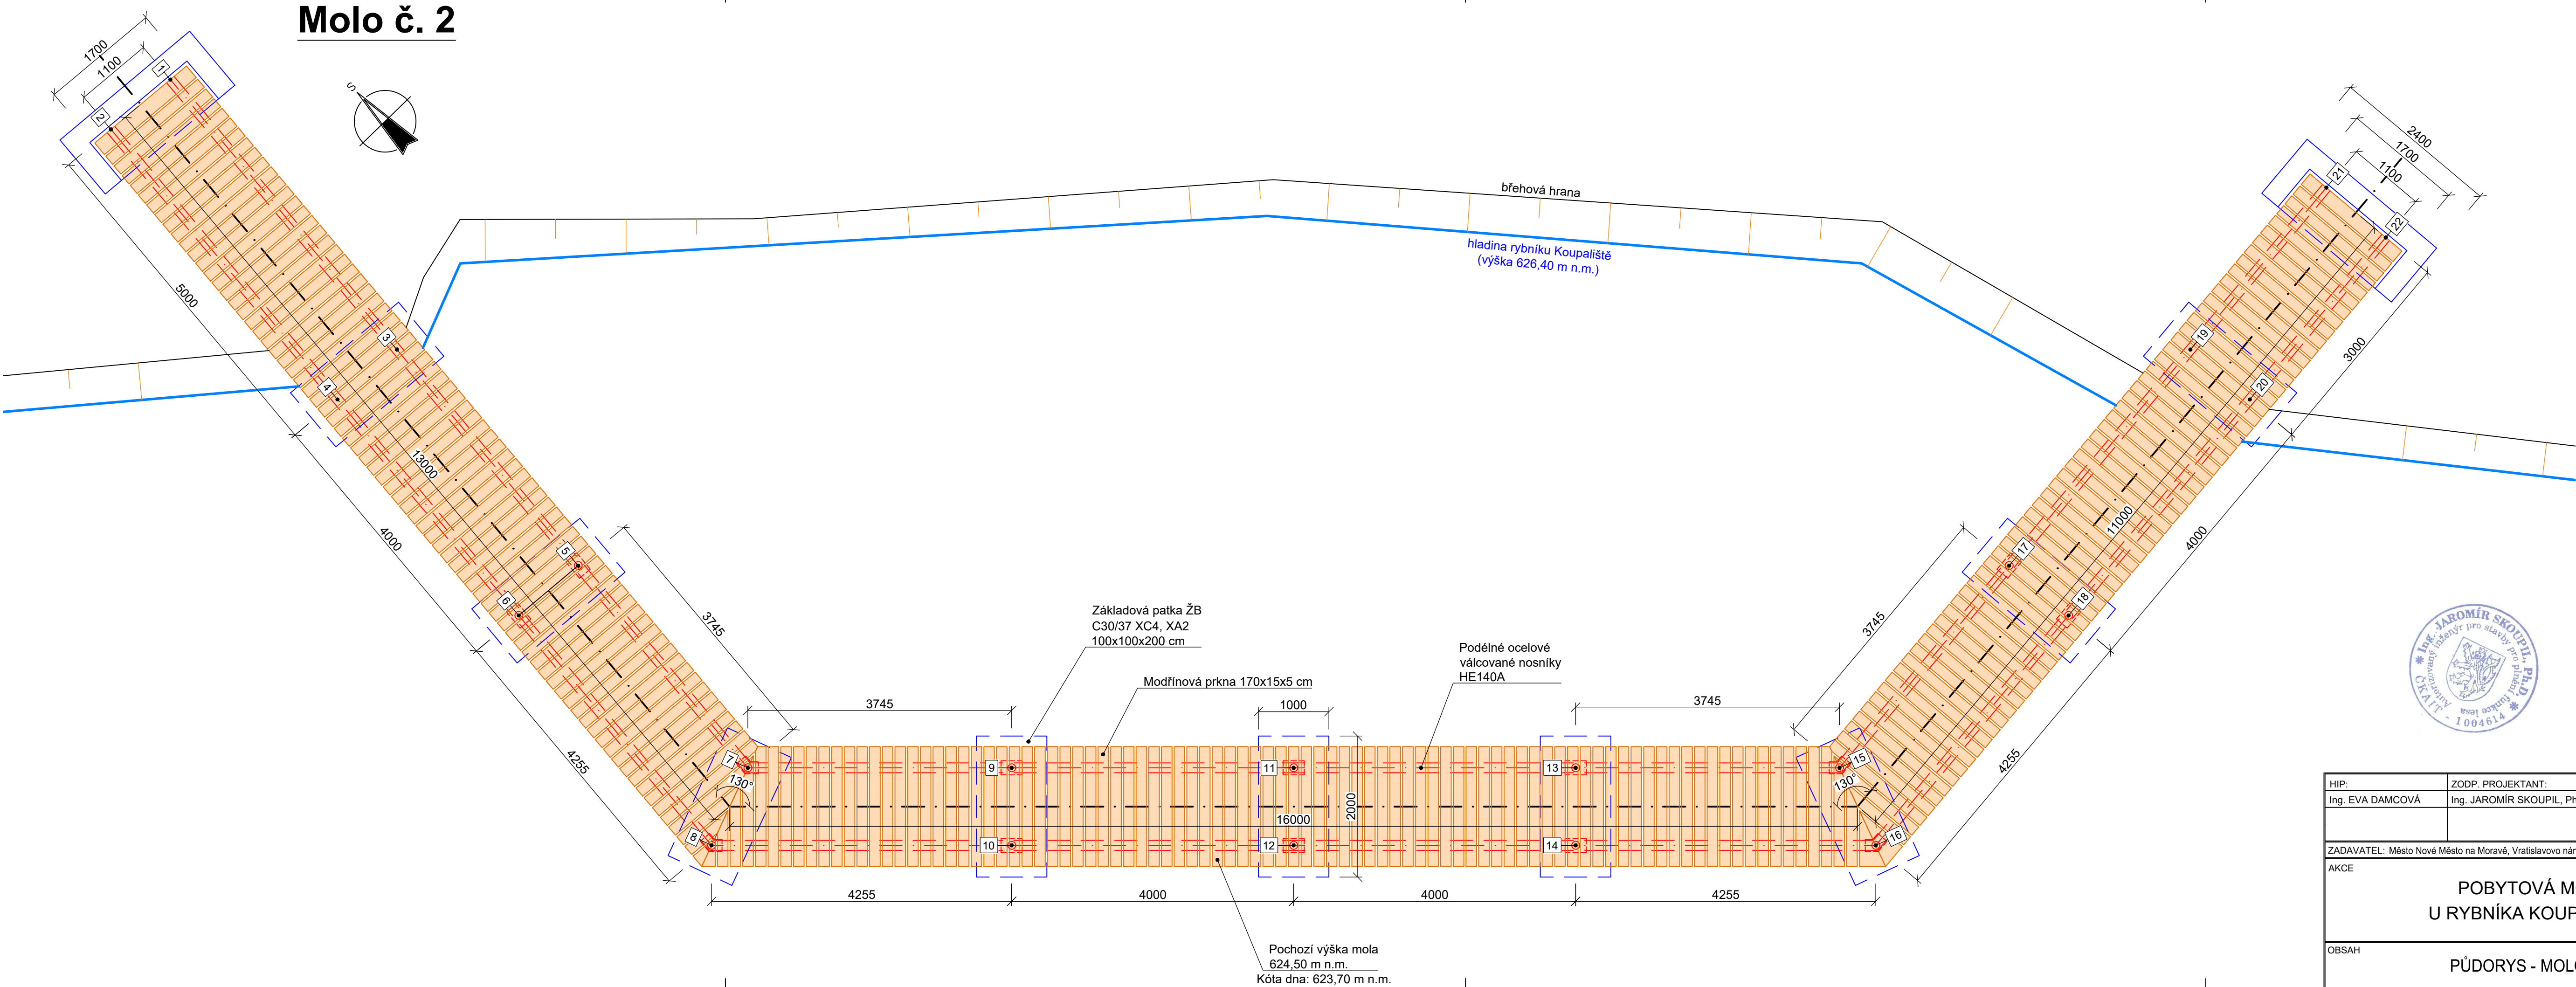

MOLO č. 2		
Souřadnice podpěrných bodů		
Č. vrcholu	Souřadnice	
	Y	X
1	632606.11	1113865.88
2	632607.21	1113865.80
3	632606.47	1113870.86
4	632607.56	1113870.78
5	632606.75	1113874.85
6	632607.85	1113874.77
7	632607.02	1113878.59
8	632608.15	1113879.02
9	632604.33	1113881.19
10	632605.09	1113881.98
11	632601.46	1113883.97
12	632602.22	1113884.76
13	632598.58	1113886.76
14	632599.35	1113887.55
15	632595.89	1113889.36
16	632596.29	1113890.51
17	632592.17	1113888.98
18	632592.06	1113890.07
19	632588.19	1113888.56
20	632588.08	1113889.66
21	632585.21	1113888.25
22	632585.09	1113889.35

HIP:	ZODP. PROJEKTANT:	PROJEKTANT:	ZAHRADNÍ A KRAJINÁŘSKÁ ARCHITEKTURA s.r.o. Chlum u Třeboně č.p. 286 378 04 Chlum u Třeboně tel. 724 304 207 IČ 46 99 14 50 DIČ CZ 46 99 14 50	
Ing. EVA DAMCOVÁ	Ing. JAROMÍR SKOUPIL, Ph.D.	Ing. JAKUB NEUMANN		
ZADAVATEL: Město Nové Město na Moravě, Vratislavovo náměstí 103, 592 31 Nové Město na Moravě			FORMÁT	4 A4
AKCE			DATUM	10-11/2025
			Č. ZAKÁZKY	6/2025
			MÉRÍTKO	1 : 50
OBSAH			Č. VÝKRESU	D.3.B
POBYTOVÁ MOLA U RYBNÍKA KOUPALIŠTĚ			PŮDORYS - MOLO Č. 2	