


Molo č. 1
ŘEZ A - A'

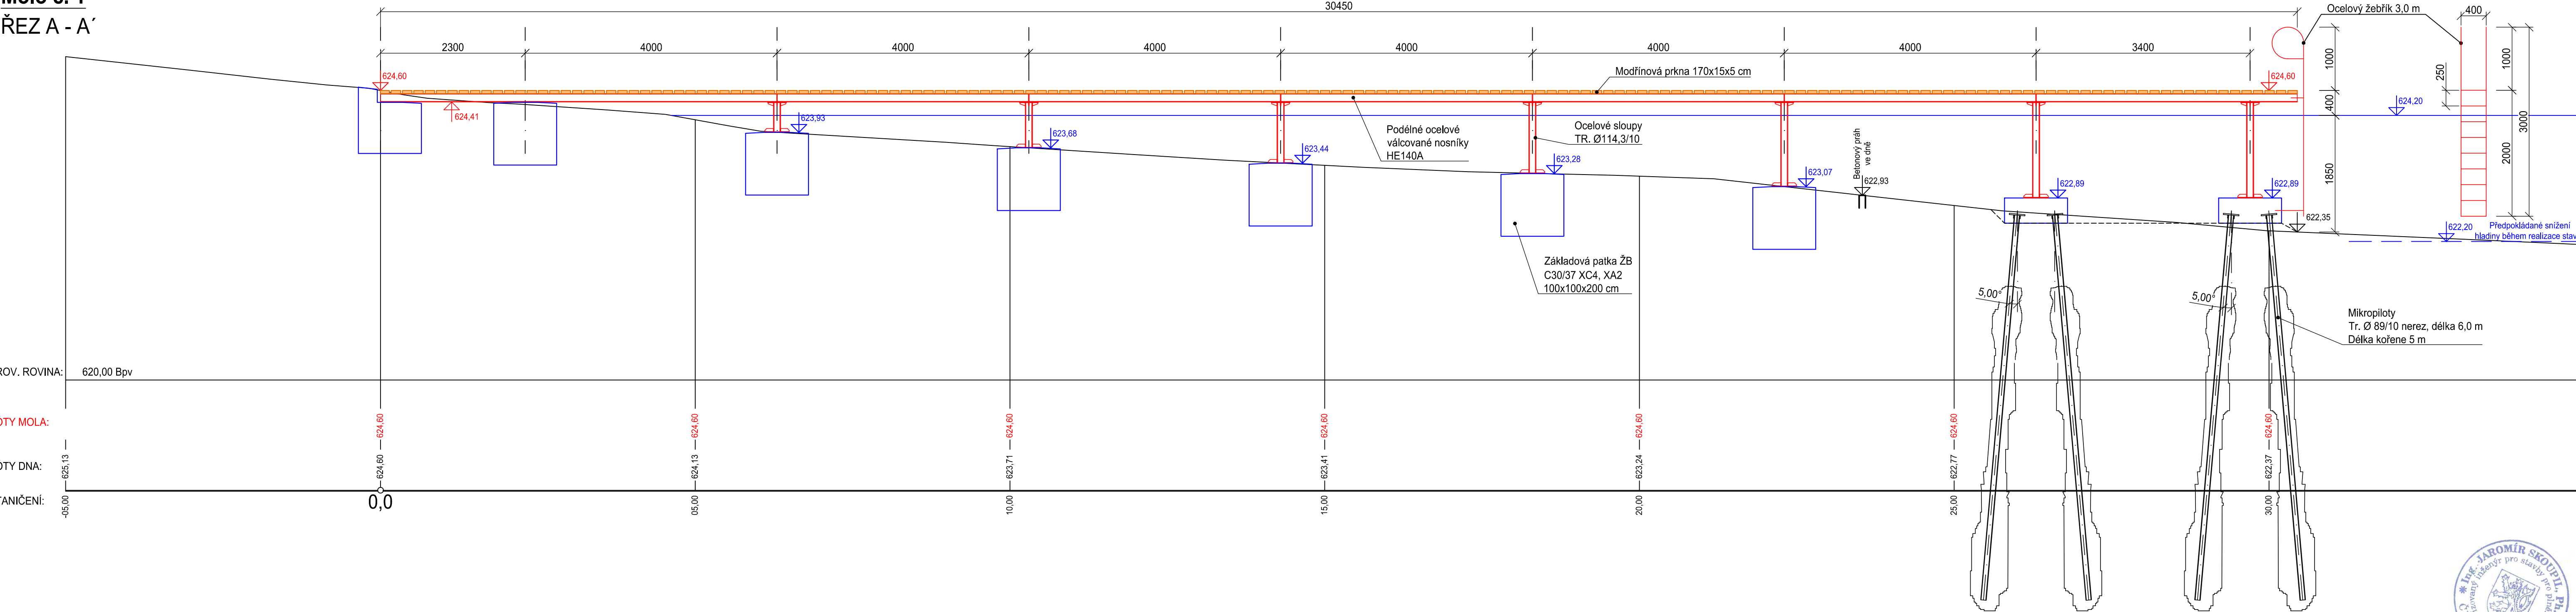

HIP:	ZODP. PROJEKTANT:	PROJEKTANT:	ZAHRADNÍ A KRAJINÁŘSKÁ ARCHITEKTURA s.r.o. Chlum u Třeboně č.p. 286 378 04 Chlum u Třeboně tel. 724 304 207 IČ 46 99 14 50 DIČ CZ 46 99 14 50	
Ing. EVA DAMCOVÁ	Ing. JAROMÍR SKOUPIL, Ph.D.	Ing. JAKUB NEUMANN		
ZADAVATEL: Město Nové Město na Moravě, Vratislavovo náměstí 103, 592 31 Nové Město na Moravě			FORMÁT	4 A4
AKCE			DATUM	10-11/2025
			Č. ZAKÁZKY	6/2025
			MÉRÍTKO	1 : 50
OBSAH			Č. VÝKRESU	D.4.A
ŘEZ - MOLO Č. 1				