
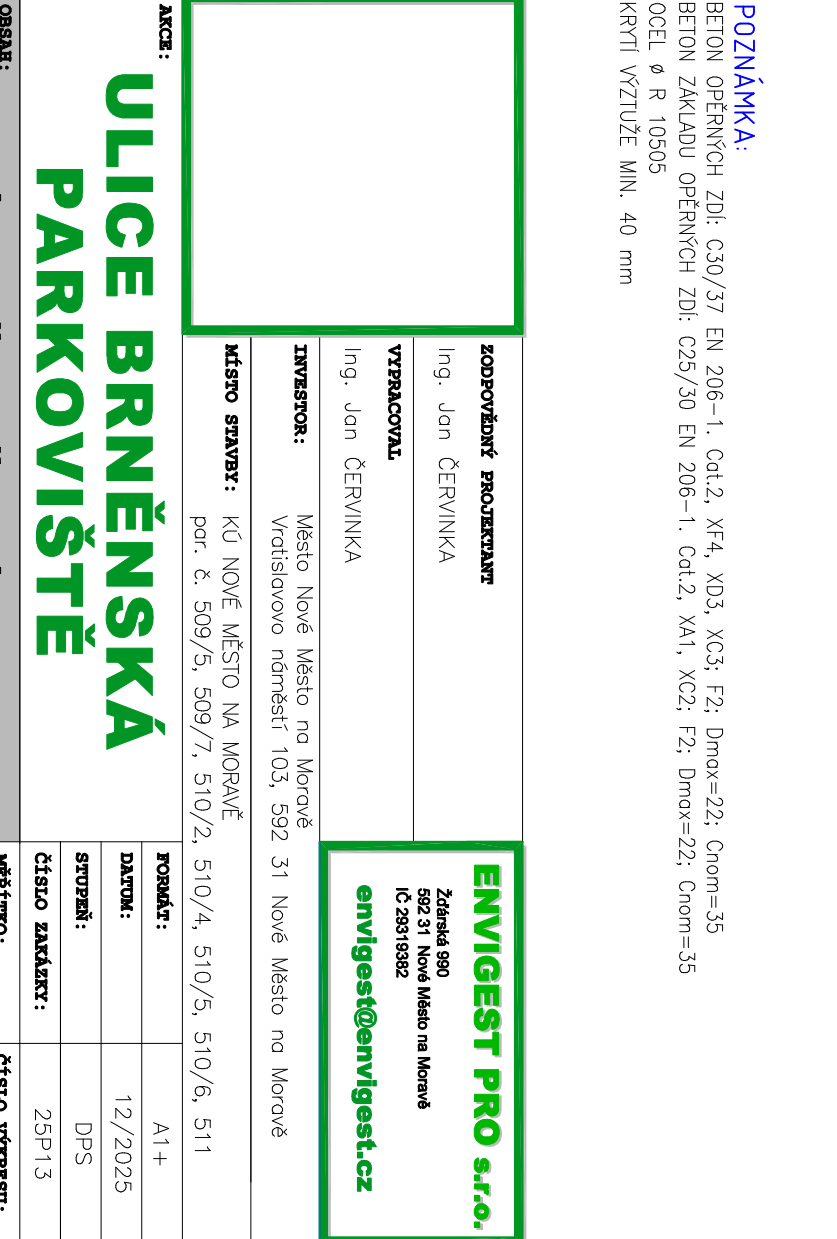


ŘEZY OZ-2

ROZVINUTÝ POHLED NA OZ-2 Z PARKOVIŠTĚ

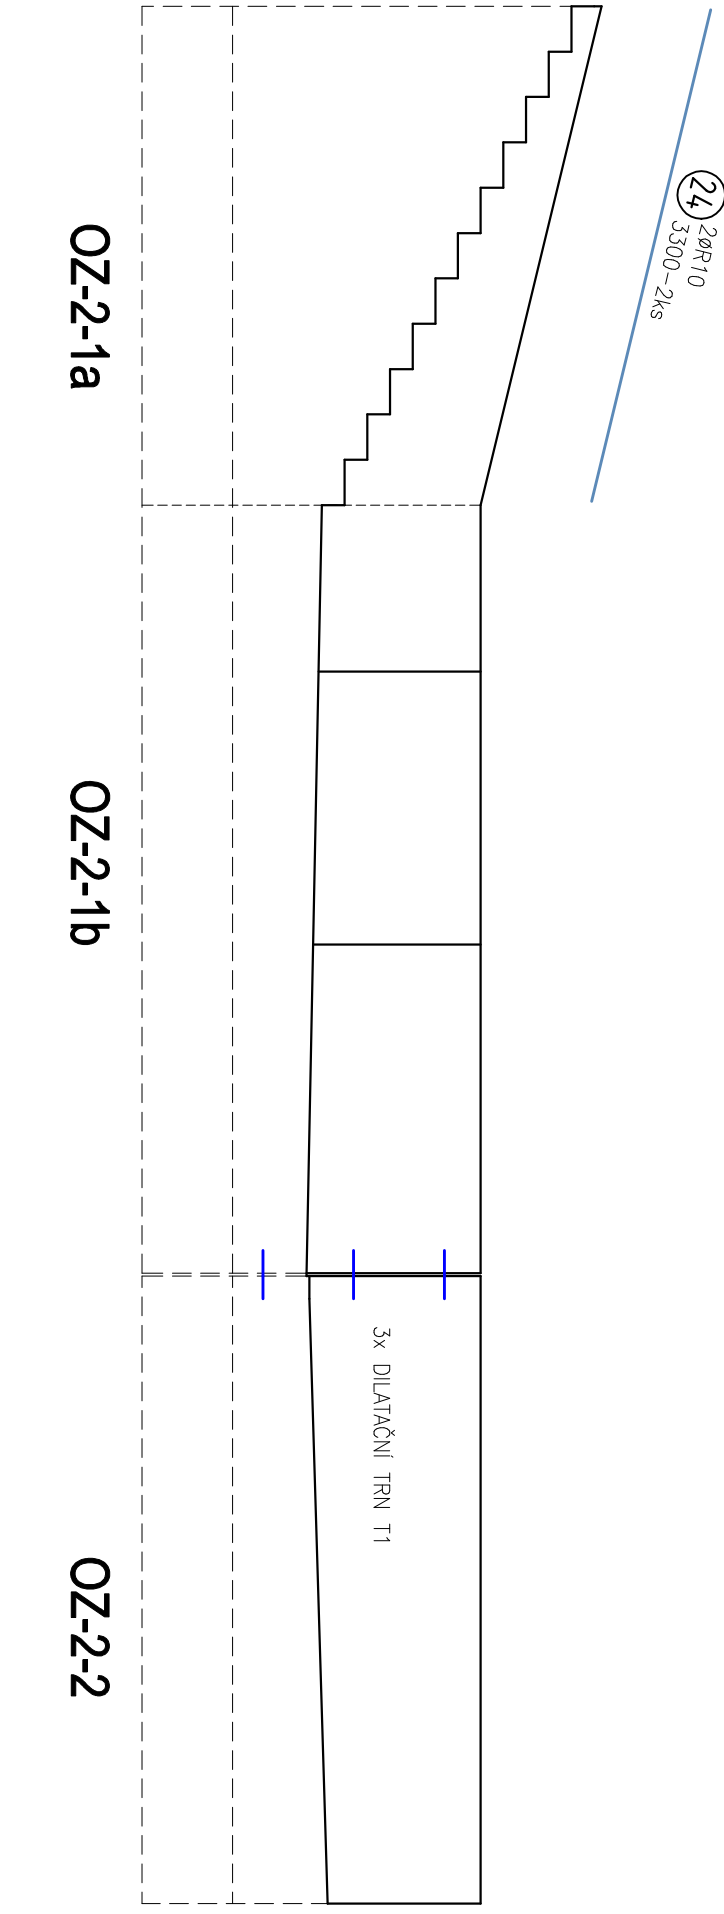

POZNÁMKA:
 BETON OPEVNĚNÝ ZDI: C30/37 EN 206-1, Cat.2, XF4, XD3, XC3; F2; D_{max}=22; C_{nom}=35
 BETON ZÁKLADU OPEVNĚNÝ ZDI: C25/30 EN 206-1, Cat.2, XA1, XC2; F2; D_{max}=22; C_{nom}=35
 OCEĽ Ø R 10S05
 KRYTÍ VÝTLUŽE MIN. 40 mm

