DRUH POVRCHU ÚZEMÍ	ZPEVNĚNÁ PLOCHA		
PARCELA ČÍSLO	511	510/5	510/2
KATASTRÁLNÍ ÚZEMÍ	NOVÉ MĚSTO NA MORAVĚ		
OKRES	ŽĎÁR NAD SÁZAVOU		

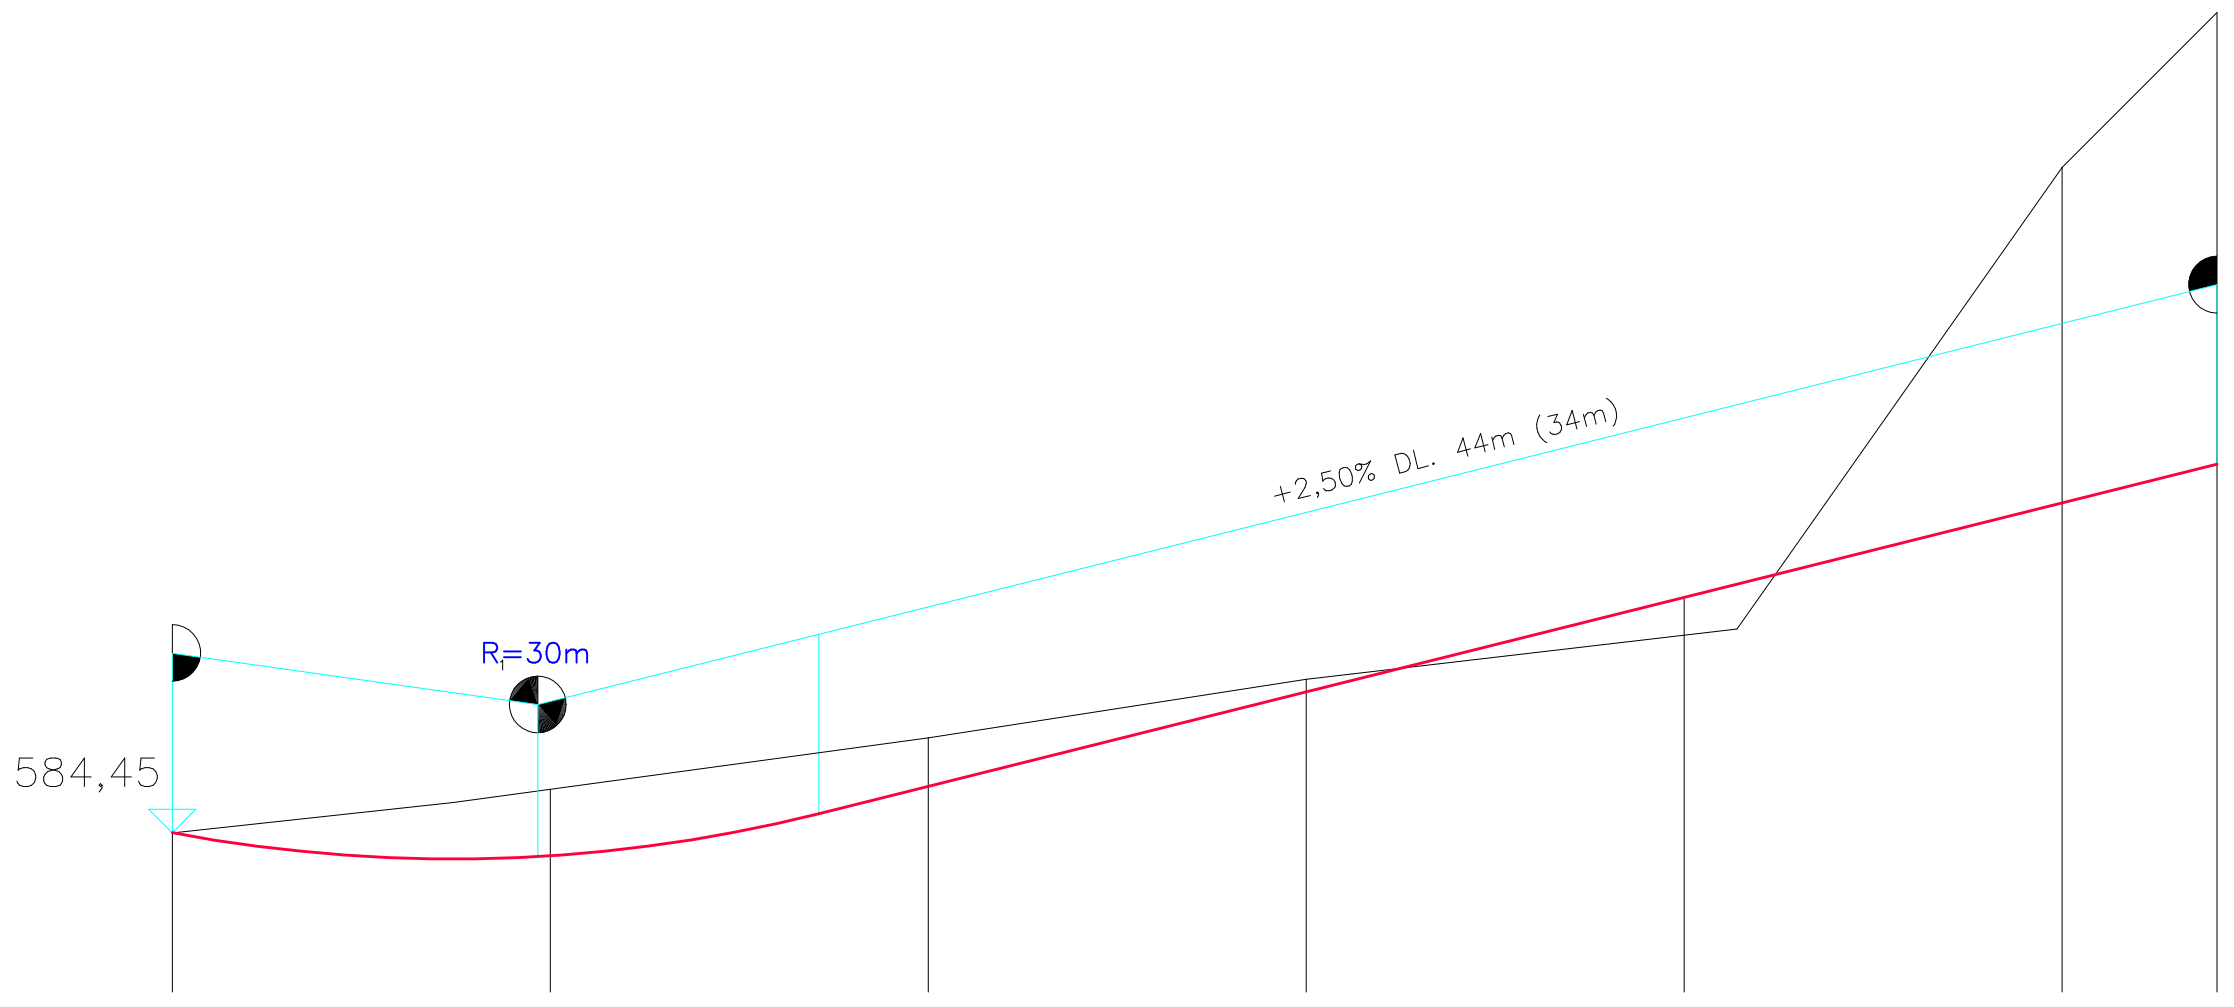

NIVELETA							
TERÉN							
KÓTY NIVELETY	584,45	584,39	584,57	584,82	585,07	585,32	585,42
KÓTY TERÉNU	584,45	584,55	584,65	584,84	585,18	586,21	586,62
SROVNÁVACÍ ROVINA	583,00						
STANIČENÍ	0 / 00	1 / 10	2 / 20	3 / 30	4 / 40	5 / 50	6 / 54
VZDÁLENOST PŘÍČNÝCH ŘEZŮ	10.00	10.00	10.00	10.00	10.00	4.10	

Autorizovaný inženýr pro dopravní stavby, technik pro dopravní stavby, specializace pozemní komunikace a městská dopravní infrastruktura
Ing. Mgr. Bc. JAN ČERVINKA
ČKAIT - 1400412

ZODPOVĚDNÝ PROJEKTANT
Ing. Jan ČERVINKA

VYPRACOVAL
Ing. Jan ČERVINKA

ENVIGEST PRO s.r.o.
Žďárská 990
592 31 Nové Město na Moravě
IČ 29319382
envigest@envigest.cz

INVESTOR: Město Nové Město na Moravě
Vratislavovo náměstí 103, 592 31 Nové Město na Moravě

MÍSTO STAVBY: KÚ NOVÉ MĚSTO NA MORAVĚ
par. č. 509/5, 509/7, 510/2, 510/4, 510/5, 510/6, 511

AKCE:
ULICE BRNĚNSKÁ PARKOVIŠTĚ

OBSAH:
PODÉLNÝ PROFIL

FORMÁT:	A3+
DATUM:	12/2025
STUPEŇ:	DPS
ČÍSLO ZAKÁZKY:	25P13
MĚŘÍTKO:	
ČÍSLO VÝKRESU:	D.1.2.5

Jakékoliv šíření či rozmnožování tohoto materiálu či jeho částí a nakládání s ním pro jiný účel, než bylo určeno, je zakázáno a podléhá autorskému zákonu. Všechna práva vyhrazena.