



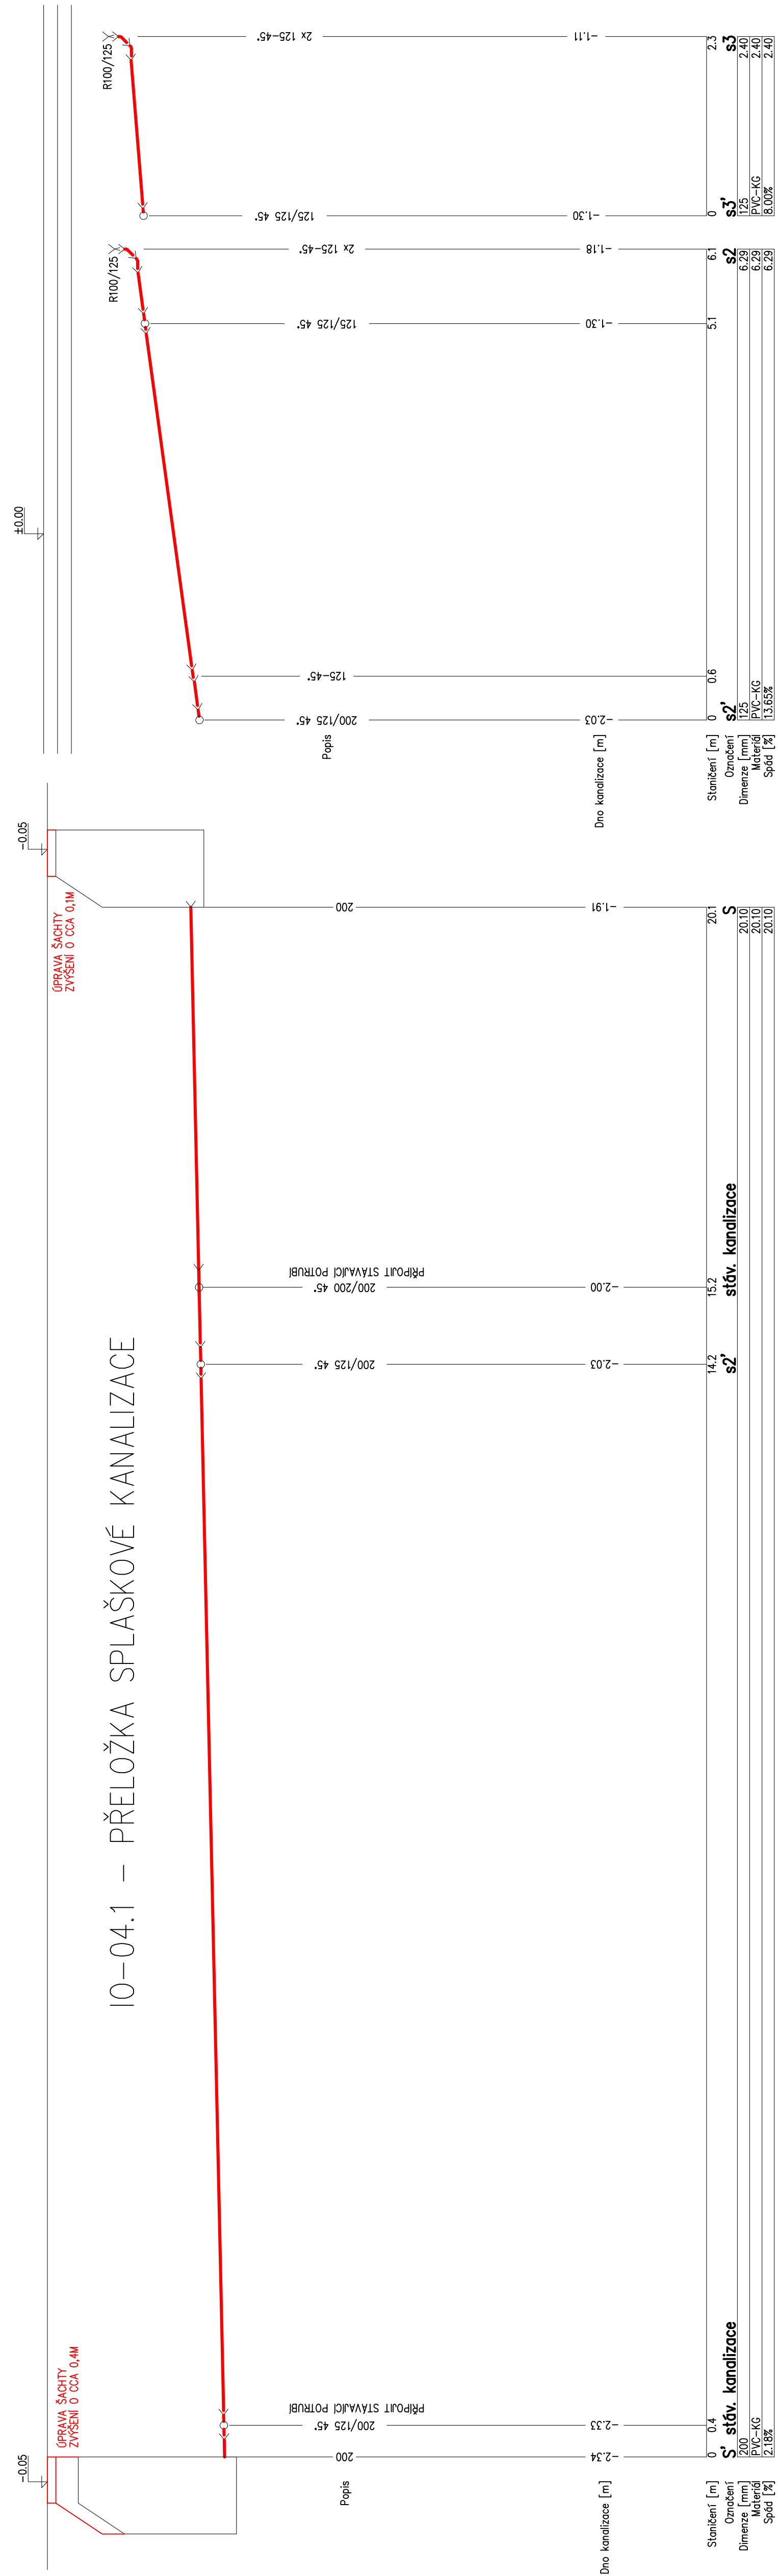


PODĚLNÝ ŘEZ:

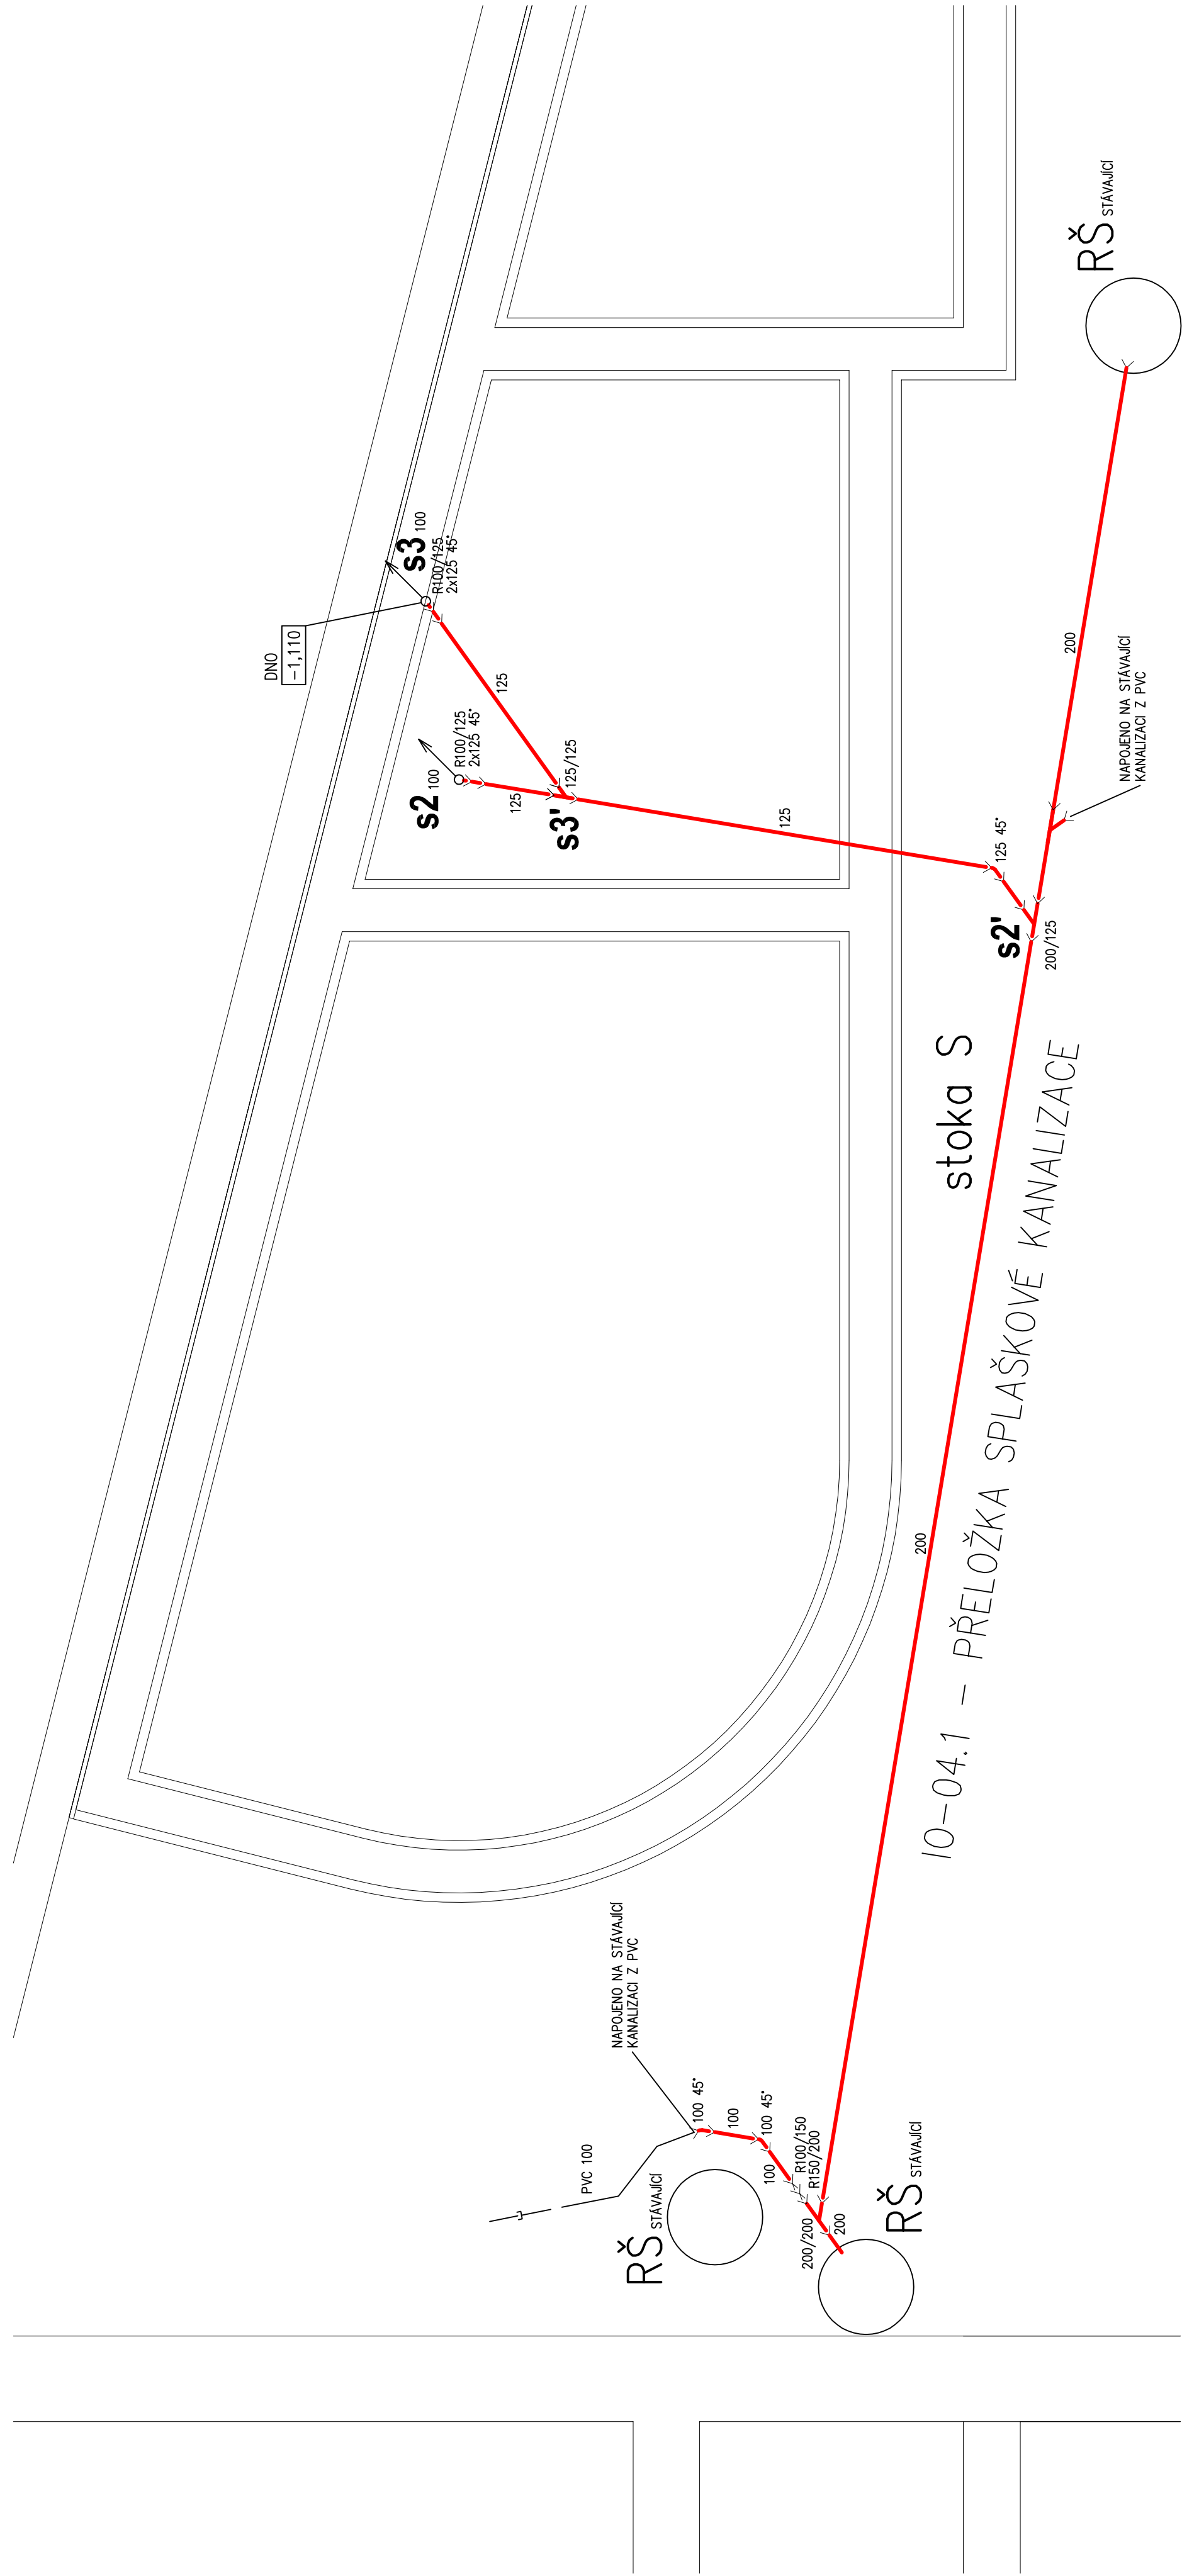

PUDRYS:



SOUŘADNICOVÝ SYSTÉM - JTSK
VÝŠKOVÝ SYSTÉM - Bpv
±0,000 = 1.NP STÁVAJÍCÍ ZŠ

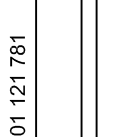 SANTIS <small>STAVBY • PROJEKTY • VÝSTAVY</small>			
GEN. PROJEKTANT SNTIS a.s., Brněnská 129/38, 591 01 Zlín a Státnice, tel.: 566 897 371, email: santis@studenis.cz		tel.: 566 897 371, email: santis@studenis.cz	
HL. INŽ. PROJEKTU Ing. arch. Martin Zoula		email: zoulam@studenis.cz	
VÝPRACOVAL Jan Zoula		email: jan@studenis.cz	
KONTROLOVAL Ing. Zdeněk Tuliš		email: tulus@studenis.cz	
			
INVESTOR MĚSTO NOVÉ MĚSTO NA MORAVĚ, Vratlavova nám. 103, 602 31 Nové Město na Moravě			
ZASTOUPENÝ Miroslav Šmerda, starosta města		email: posta@nmm.cz	
KONTAKTNÍ OSOBA Miroslav Henzla		email: miroslav.henzla@nmm.cz	
KRAJ Vysočina		Nové Město na Moravě	
KRAJSKÝ ÚŘAD Jihlava		Nové Město na Moravě	
NAZEV STAVBY VYBUDOVÁNÍ ODBORNÝCH UČEBEN A MODERNIZACE STÁVAJÍCÍCH UČEBEN I Ž S V NOVÉM MĚSTĚ NA MORAVĚ			
INŽENÝRSKÝ OBLAST ID-04 - KANALIZACE			
ČÁST ID-04.1 - PŘELOŽKA VNITROKRAJOVÉ SPÍŠKOVÉ KANALIZACE			
NAZEV VÝKRESU PODÉLNÝ ŘEZ PŘELOŽKOU KANALIZACE		měřítko: 1 : 50	
Datum zaslání: 2016/16/DPS		číslo výkresu: 02	
Období dokumentace: D.1		podpis PD DPS	
Datum tisku: 10/2017			