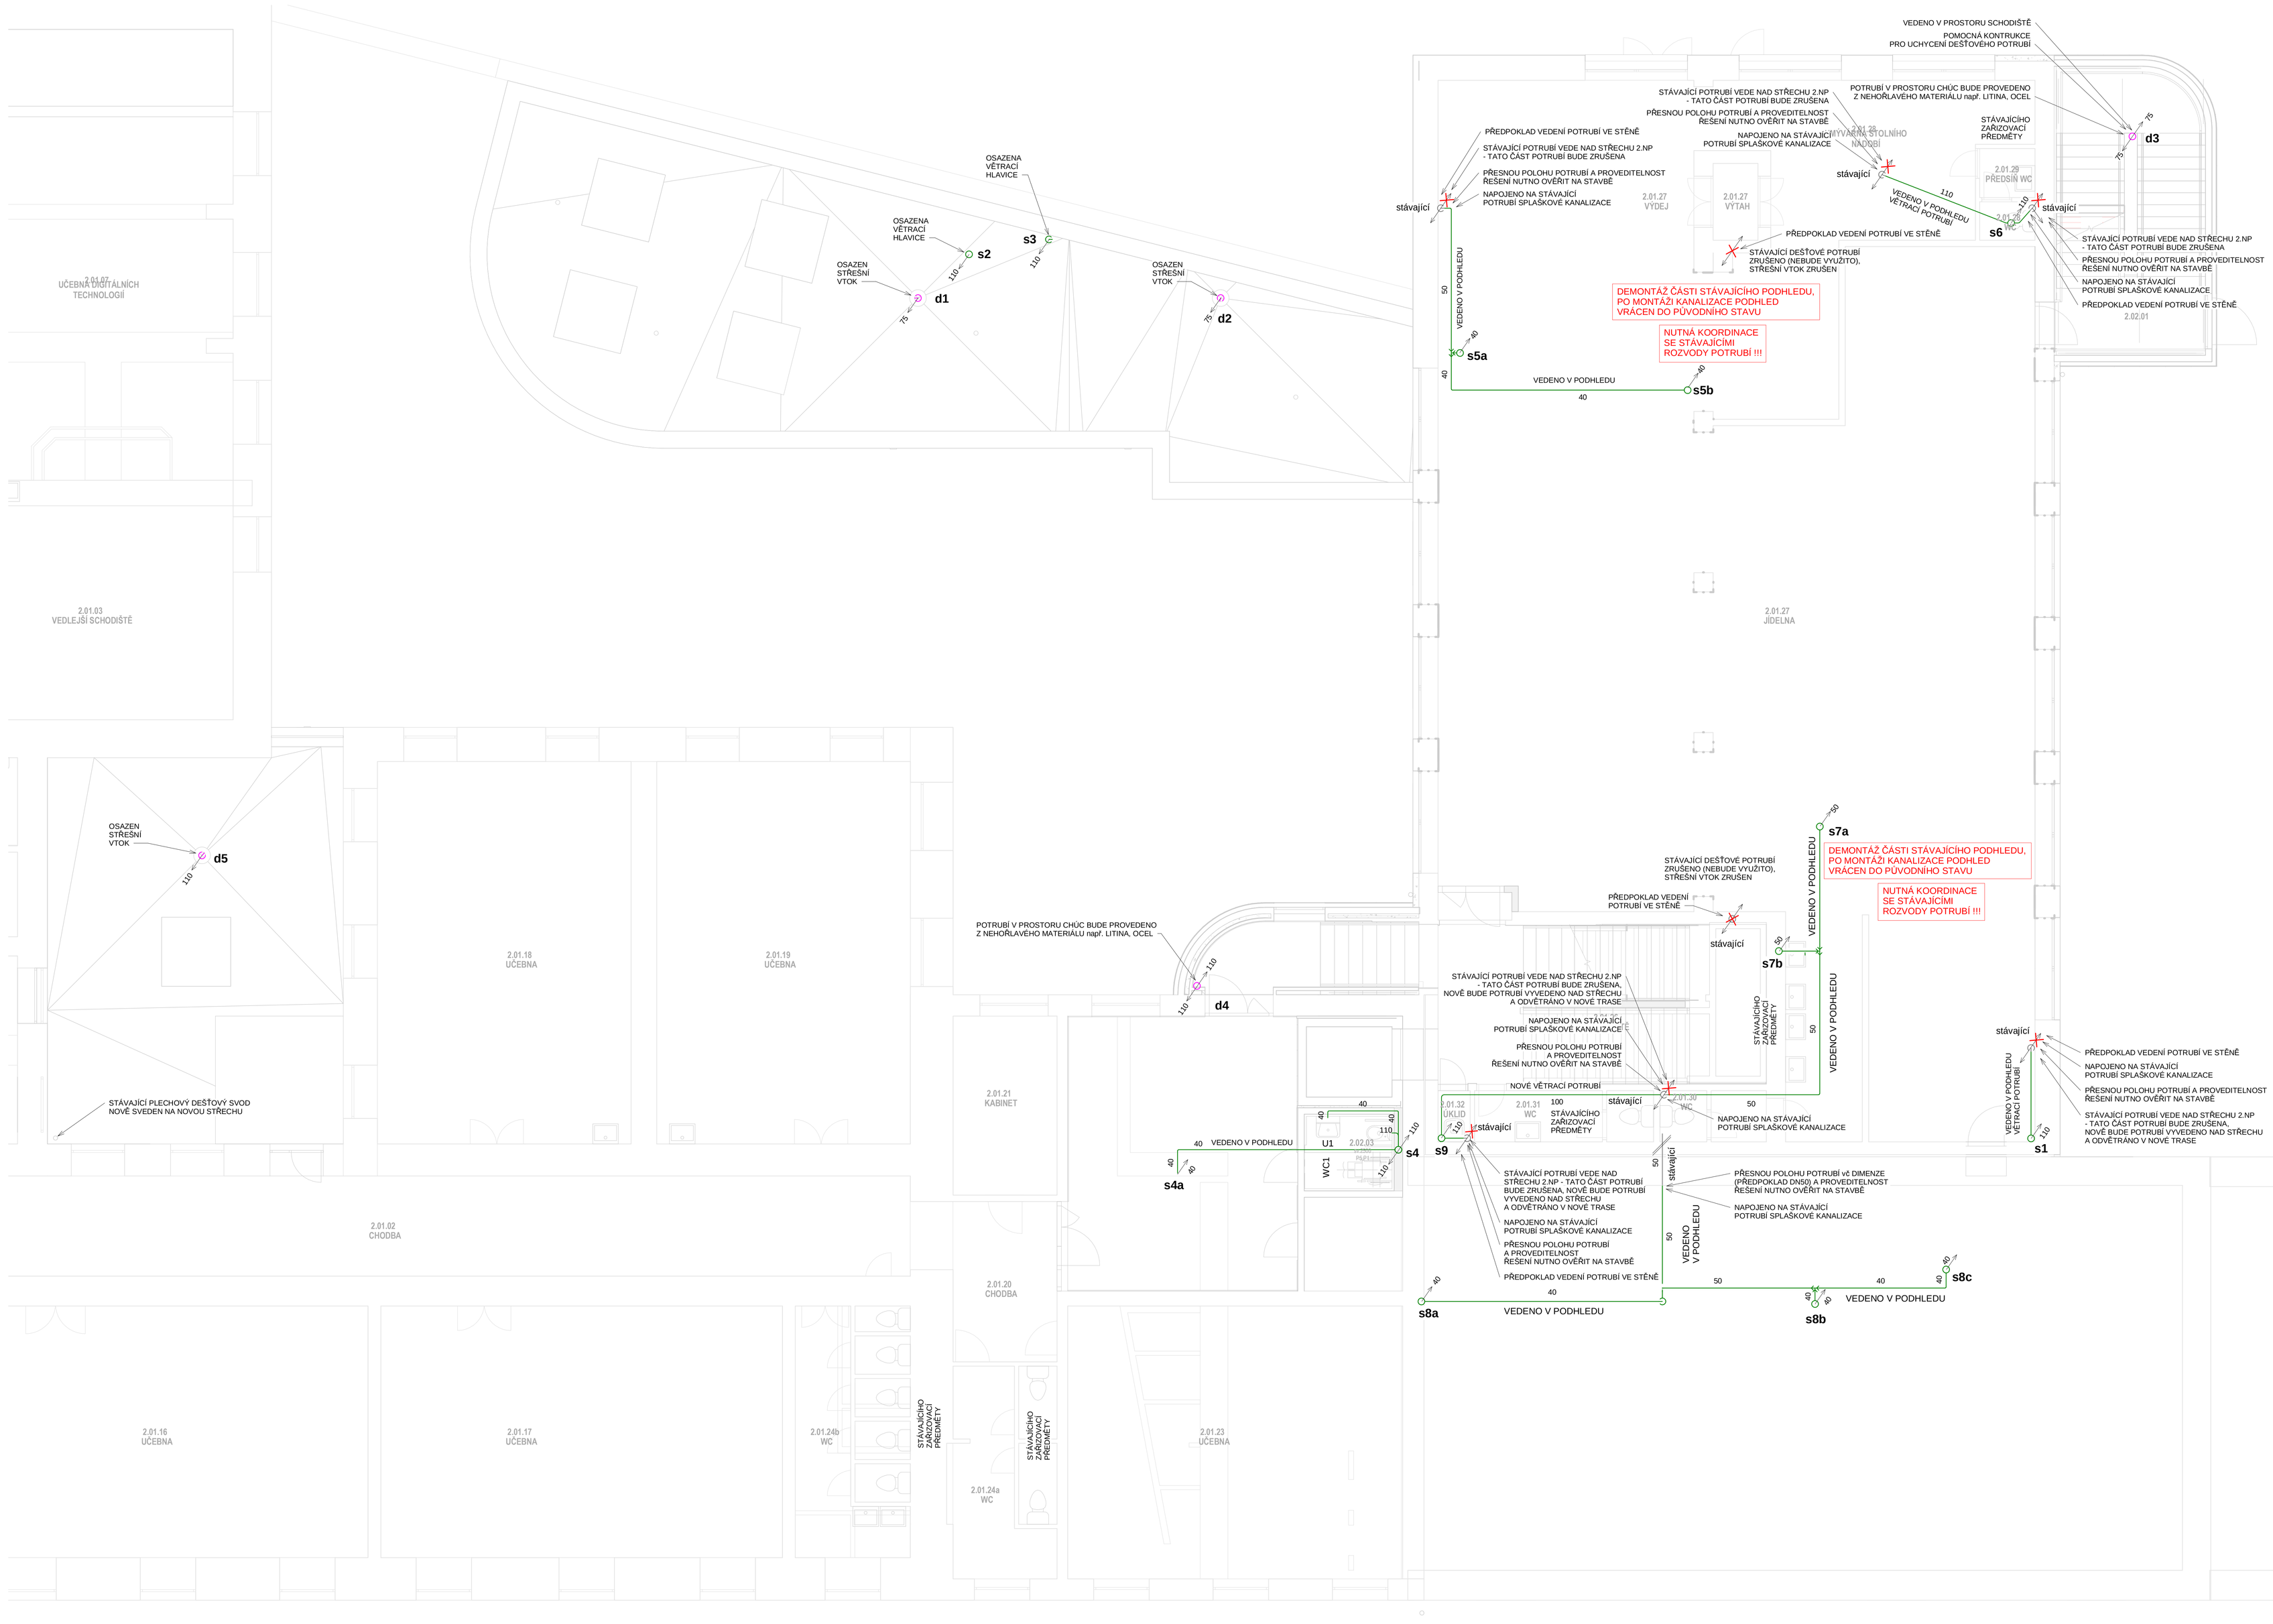

LEGENDA MÍSTNOSTÍ 2.NP – TPS								
Kód					Plocha [m²]	ZTI		
podlaží	podstavec	místnost	Název			TV [°C]	SV	upravená voda
2	01	07	UČEBNA DIGITÁLNÍCH TECHNOLOGIÍ		62.77			
2	02	01	SCHODIŠTĚ		23.61	ne	ne	ne
2	02	02	SKLAD		4.62	ne	ne	ne
2	02	03	WC IMOBILNÍ - M		3.18	ano	ano	ne
2	02	04	CHODBA		34.44	ne	ne	ne
2	02	05	SCHODIŠTĚ		7.49	ne	ne	ne
2	02	VS	VÝTAH		3.48	ne	ne	ne
Celkový součet: 7					139.59			

LEGENDA:

POTRUBÍ:

- KANALIZACE DEŠŤOVÁ
- KANALIZACE SPLAŠKOVÁ
- KANALIZACE STÁVAJÍCÍ

ARMATURY:

- ČT — ČISTÍCÍ TVAROVKA

OZNAČENÍ:

s1	ODPADNÍ POTRUBÍ, SPLAŠKOVÁ KANALIZACE
d1	ODPADNÍ POTRUBÍ, DEŠŤOVÁ KANALIZACE
ZP1	ZAŘIZOVACÍ PŘEDMĚT
K	ODVOD KONDENZÁTU OD ZAŘÍZENÍ VZDUCHOTECHNIKY

POZNÁMKY:

1. ČISTÍCÍ TVAROVKY BUDOU INSTALOVÁNY VE VÝŠCE 1,0 m. ČISTÍCÍ TVAROVKY MUSÍ BÝT PŘÍSTUPNÉ.

2. PŘI PROVÁDĚNÍ KANALIZACE JE NUTNÉ DODRŽET PŘÍSLUŠNÉ TECHNICKÉ NORMY A ZÁKONY PLATNÉ V ČR. ZEJMÉNA ČSN EN 12056, ČSN 76 6760, ČSN 73 6005.

3. VÝŠKOVÁ A PROSTOROVÁ KOORDINACE VŠECH NOVÝCH ROZVODŮ BYLA PROVEDENA V NÁVAZNOSTI NA OSTATNÍ PROFESE.

4. JE NUTNÉ PROVĚŘIT PROVEDITELNOST ŘEŠENÍ PŘÍMO NA STAVBĚ PŘED ZAHÁJENÍM MONTÁŽE.

5. NA STAVBĚ JE NUTNÉ OVĚŘIT PŘESNÉ POLOHY A DIMENZE STÁVAJÍCÍHO POTRUBÍ. V PD JSOU POLOHY A DIMENZE PŘEDPOKLÁDANÉ (NEBYL POSKYTNUL PROJEKT STÁVAJÍCÍ KANALIZACE).

SOUŘADNICOVÝ SYSTÉM - JTSK
VÝŠKOVÝ SYSTÉM - Bpv
±0,000 = 1.NP STÁVAJÍCÍ ZŠ

GEN. PROJEKTANT	SANTIS a.s., Brněnská 126/38, 591 01 Žďár nad Sázavou, tel.: 566 697 371, email: santis@ateliersantis.cz			
VEDOUCÍ ARCHITEKT	Ing.arch. Martin Zezula	tel.: 725 837 518	e-mail:	zezula@ateliersantis.cz
HL. INŽ. PROJEKTU	Ing. Martin Jun	tel.: 606 722 471	e-mail:	jun@ateliersantis.cz
VYPRACOVAL	Jan Zezula	tel.: 601 121 781	e-mail:	jan.zezula@ateliersantis.cz
KONTROLOVAL	Ing. Zdeněk Tulis		e-mail:	tulis@atelierssantis.cz

INVESTOR	MĚSTO NOVÉ MĚSTO NA MORAVĚ, Vratislavovo nám. 103, 592 31 Nové Město na Moravě		
ZASTOUPENÝ	Michal Šmarda, starosta města	tel.: 602 538 274	e-mail: posta@nmnm.cz
KONTAKTNÍ OSOBA	Miloš Hemza	tel.: 606 725 513	e-mail: milos.hemza@mu.nmnm.cz
KRAJ	Vysočina	OBEC	Nové Město na Moravě
KRAJSKÝ ÚŘAD	Jihlava	STAVEBNÍ ÚŘAD	Nové Město na Moravě

NÁZEV STAVBY	**VYBUDOVÁNÍ ODBORNÝCH UČEBEN A MODERNIZACE STÁVAJÍCÍCH UČEBEN 1.ZŠ V NOVÉM MĚSTĚ NA MORAVĚ**
STAVEBNÍ OBJEKT	SO -01 BUDOVA ZŠ
ČÁST	D.1.4 TECHNIKA PROSTŘEDÍ STAVEB - ZDRAVOTNĚ TECHNICKÉ INSTALACE

NÁZEV VÝKRESU	**PŮDORYS 2.NP - KANALIZACE**		měřítko: **1 : 50**	č. výkresu: **ZTI03**
Číslo zakázky:	číselný skurmerice	datum tisku	stupeň PD:	**DPS**
2016/16/DPS	D.1	10/2017		