


LEGENDA MATERIÁLŮ

- STÁVAJÍCÍ KONSTRUKCE
- FASÁDNÍ SENDVIČOVÝ KOVOVÝ PANEĚL TL. 150 mm, S IZOLAČNÍ MINERÁLNÍ VLNOU
- požadavky na provedení: viz TZ
 - požadavky na vlastnosti: viz TZ A PR
 - ostatní požadavky: viz TZ
- FASÁDNÍ SENDVIČOVÝ KOVOVÝ PANEĚL TL. 100, 150 mm, S IZOLAČNÍM JÁDREM Z TUHÉ PĚNY
- požadavky na provedení: viz TZ
 - požadavky na vlastnosti: viz TZ A PR
 - ostatní požadavky: viz TZ
- ZDIVO TL. 200 mm Z BETONOVÝCH SKOŘEPINOVÝCH TVÁRNIC NA MALTU MC 5,0 V SYSTÉMU, PŘEKLADY Z TVÁRNEK V SYSTÉMU VČETNĚ VYTUŽENÍ SLOUPŮ A VĚNCŮ
- požadavky na kvalitu: viz TZ a část D 1.2 STAVEBNÍ KONSTRUKČNÍ ŘEŠENÍ
 - požadavek na zvukovou nepropustnost: R_w = 47 dB (ÚČEBNÝ) S AKUSTICKÝM UTEŠNĚNÍM U STŘEŠNÍ A STŘEŠNÍ KONSTRUKCE
 - další návrh požadavků: viz TZ a část D 1.2 STAVEBNÍ KONSTRUKČNÍ ŘEŠENÍ
- KONSTRUKCE ŽELEZOBETONOVÉ MONOLITICKÉ - viz ČÁST D 1.2 STAVEBNÍ KONSTRUKČNÍ ŘEŠENÍ
- volání povrchu pohledový beton
 - požadavky na kvalitu: viz TZ a část D 1.2 STAVEBNÍ KONSTRUKČNÍ ŘEŠENÍ
- ZDIVO TL. 440, (240) mm Z KERAMICKÝCH TVÁRNIC BROUŠENÝCH P8 (P15), NA TENKOVRSŤOVOU MALTU V SYSTÉMU, PŘEKLADY V SYSTÉMU VČETNĚ VYTUŽENÍ
- požadavek na zvukovou nepropustnost: viz PRS S POŽÁRNÍM UTEŠNĚNÍM U STŘEŠNÍ A STŘEŠNÍ KONSTRUKCE
 - požadavek na zvukovou nepropustnost: -
- ZDIVO TL. 250 mm Z KERAMICKÝCH TVÁRNIC BROUŠENÝCH P15 NA TENKOVRSŤOVOU MALTU V SYSTÉMU, PŘEKLADY V SYSTÉMU VČETNĚ VYTUŽENÍ
- požadavek na protipožární odolnost: viz PRS S POŽÁRNÍM UTEŠNĚNÍM U STŘEŠNÍ A STŘEŠNÍ KONSTRUKCE
 - požadavek na zvukovou nepropustnost: R_w = 47 dB (ÚČEBNÝ) S AKUSTICKÝM UTEŠNĚNÍM U STŘEŠNÍ A STŘEŠNÍ KONSTRUKCE
- DOZDÍVKY Z KERAMICKÝCH CHHEL PLNÝCH TL. 300-500-700 mm, (PEVNOST P15) NA MALTU M5
- KOTVENÍ DO STÁVAJÍCÍHO ZDIVA POMOCÍ SYSTÉMOVÝCH NEREZOVÝCH SPON DO KAŽDÉ DRUHÉ SPÁRY
- OKLADY SLOUPŮ, ROZVÁDEČŮ, HYDRANTŮ Z SSK NA OCEL. RASTR S MINER. VLNOU VČETNĚ RAMŮ, VÝZTUH PRO UCHYCENÍ VÝROBKŮ (ZARÍZOVACÍ PŘEDMĚTY, RADIÁTORY, VĚST NÁBYTEK ATD.)
- požadavek na zvukovou nepropustnost: viz PRS S POŽÁRNÍM UTEŠNĚNÍM U STŘEŠNÍ A STŘEŠNÍ KONSTRUKCE
 - požadavek na protipožární odolnost: viz PRS S POŽÁRNÍM UTEŠNĚNÍM U STŘEŠNÍ A STŘEŠNÍ KONSTRUKCE
- PRÍKYTL. 100, 150 mm ŠÁROKARTONOVÉ NA OCEL. RASTR, S MINERÁLNÍ VLNOU VČETNĚ RAMŮ, VÝZTUH PRO UCHYCENÍ VÝROBKŮ (ZARÍZOVACÍ PŘEDMĚTY, RADIÁTORY, VĚST NÁBYTEK ATD.)
- požadavek na zvukovou nepropustnost: viz PRS S POŽÁRNÍM UTEŠNĚNÍM U STŘEŠNÍ A STŘEŠNÍ KONSTRUKCE
 - požadavek na protipožární odolnost: viz PRS S POŽÁRNÍM UTEŠNĚNÍM U STŘEŠNÍ A STŘEŠNÍ KONSTRUKCE
- PRÍKYTL. 150 mm ŠÁROKARTONOVÉ NA OCEL. RASTR, S MINERÁLNÍ VLNOU VČETNĚ RAMŮ, VÝZTUH PRO UCHYCENÍ VÝROBKŮ (ZARÍZOVACÍ PŘEDMĚTY, RADIÁTORY, VĚST NÁBYTEK ATD.)
- požadavek na zvukovou nepropustnost: viz PRS S POŽÁRNÍM UTEŠNĚNÍM U STŘEŠNÍ A STŘEŠNÍ KONSTRUKCE
 - požadavek na protipožární odolnost: viz PRS S POŽÁRNÍM UTEŠNĚNÍM U STŘEŠNÍ A STŘEŠNÍ KONSTRUKCE
- OKLAD TL. 70 mm ZE ŠÁROKARTONU SE ZVÝŠENOU PEVNOSTÍ DLE EN 520 (V KLASIFIKACI DPH2R) NA OCEL. RASTR S MINER. VLNOU VČETNĚ RAMŮ, VÝZTUH PRO UCHYCENÍ VÝROBKŮ (ZAR. PŘEDMĚTY, RADIÁTORY, VĚST NÁBYTEK ATD.)
- požadavek na zvukovou nepropustnost: viz PRS S POŽÁRNÍM UTEŠNĚNÍM U STŘEŠNÍ A STŘEŠNÍ KONSTRUKCE
 - požadavek na protipožární odolnost: viz PRS S POŽÁRNÍM UTEŠNĚNÍM U STŘEŠNÍ A STŘEŠNÍ KONSTRUKCE
- TEPELNÁ IZOLACE Z PĚNĚHOVOU POLYSTYRENU EPS TL. 140 mm
- požadavky na vlastnosti: viz TZ
- TEPELNÁ IZOLACE Z MINERÁLNÍ VATY TL. 50 mm, 100, 140 mm (FASÁDNÍ PLOCHA - MIN. VATA URČENÁ PRO KONTAKTNÍ ZATEPLOVACÍ SYSTÉM)
- požadavky na vlastnosti: viz TZ
- ANTIVIBRAČNÍ DESKA TL. 20-50 mm, (min. TL. 20 mm)
- požadavky na vlastnosti: viz TZ

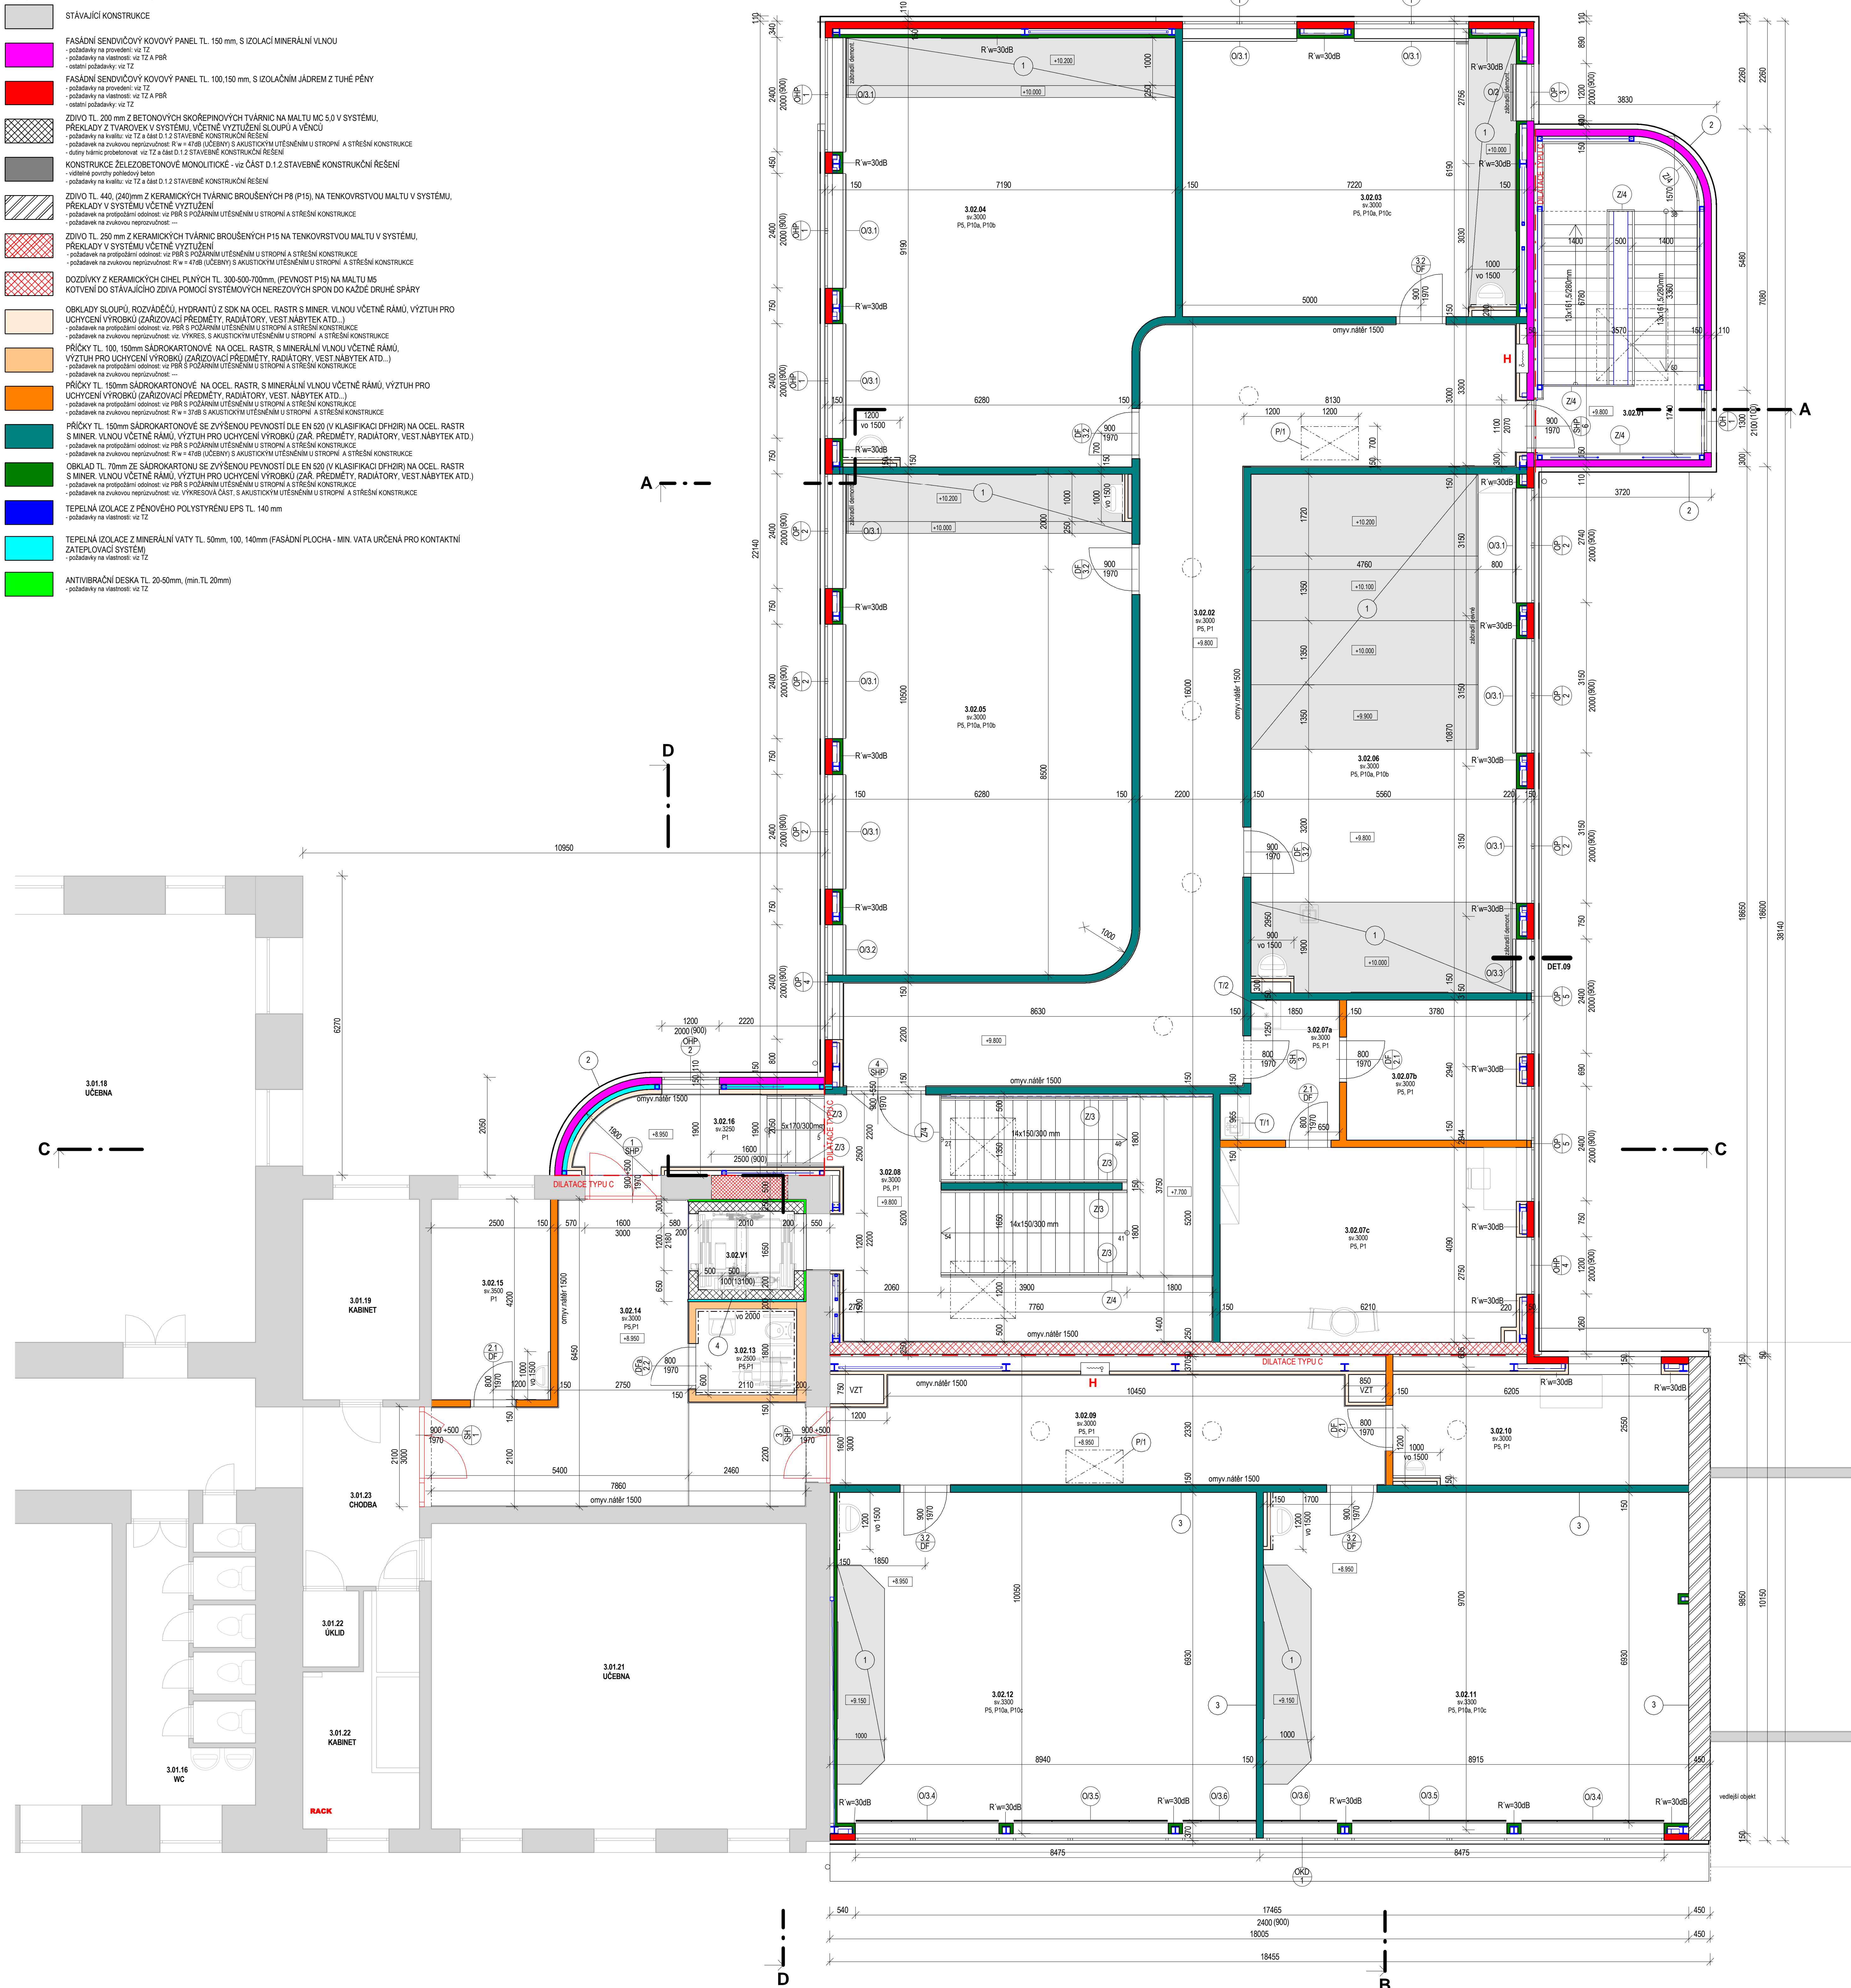

LEGENDA MÍSTNOSTÍ 3.NP														
Kód	Název	Podlahy	Stěny	Strop	Podlahy	Stěny	Strop	Podlahy	Stěny	Strop	Podlahy	Stěny	Strop	Podlahy
01	ISCHODISTE	20.58	KERAMICKÁ DLAŽBA	NPS	02-403	06	PS, P10a, P10b	P10a 10m2, P10b 30.61m2	NUŽENÉ VĚTRÁNÍ					
02	CHODBA	66.02	PVC	NPS	02-403	06	PS, P10a, P10b	P10a 4m2, P10b 20.2m2	NUŽENÉ VĚTRÁNÍ					
03	OBORNA UČEBNÁ	40.61	PVC	NPS	02-403	06	PS, P10a, P10b	P10a 4m2, P10b 20.2m2	NUŽENÉ VĚTRÁNÍ					
04	OBORNA UČEBNÁ	69.97	PVC	NPS	02-403	06	PS, P10a, P10b	P10a 4m2, P10b 20.2m2	NUŽENÉ VĚTRÁNÍ					
05	OBORNA UČEBNÁ	63.24	PVC	NPS	02-403	06	PS, P10a, P10b	P10a 4m2, P10b 20.2m2	NUŽENÉ VĚTRÁNÍ					
06	OBORNA UČEBNÁ	60.12	PVC	NPS	02-403	06	PS, P10a, P10b	P10a 4m2, P10b 20.2m2	NUŽENÉ VĚTRÁNÍ					
07	PŘEDSÍŇ	6.07	PVC	NPS	02-403	06	PS, P10a, P10b	P10a 4m2, P10b 20.2m2	NUŽENÉ VĚTRÁNÍ					
08	CHODBA	25.39	PVC	NPS	02-403	06	PS, P10a, P10b	P10a 4m2, P10b 20.2m2	NUŽENÉ VĚTRÁNÍ					
09	KABINET FYZIKY	10.46	KOBEREC	NPS	02-403	06	PS, P10a, P10b	P10a 4m2, P10b 20.2m2	NUŽENÉ VĚTRÁNÍ					
10	KABINET FYZIKY	25.26	KOBEREC	NPS	02-403	06	PS, P10a, P10b	P10a 4m2, P10b 20.2m2	NUŽENÉ VĚTRÁNÍ					
11	ISCHODISTE	37.65	KERAMICKÁ DLAŽBA	NPS	02-403	06	PS, P10a, P10b	P10a 4m2, P10b 20.2m2	NUŽENÉ VĚTRÁNÍ					
12	CHODBA	25.39	PVC	NPS	02-403	06	PS, P10a, P10b	P10a 4m2, P10b 20.2m2	NUŽENÉ VĚTRÁNÍ					
13	KABINET JAZYKŮ	14.23	KOBEREC	NPS	02-403	06	PS, P10a, P10b	P10a 4m2, P10b 20.2m2	NUŽENÉ VĚTRÁNÍ					
14	CHODBA	25.39	PVC	NPS	02-403	06	PS, P10a, P10b	P10a 4m2, P10b 20.2m2	NUŽENÉ VĚTRÁNÍ					
15	OBORNA UČEBNÁ	61.45	PVC	NPS	02-403	06	PS, P10a, P10b	P10a 4m2, P10b 20.2m2	NUŽENÉ VĚTRÁNÍ					
16	OBORNA UČEBNÁ	60.82	PVC	NPS	02-403	06	PS, P10a, P10b	P10a 4m2, P10b 20.2m2	NUŽENÉ VĚTRÁNÍ					
17	WC	3.47	KERAMICKÁ DLAŽBA	NPS	02-403	06	PS, P10a, P10b	P10a 4m2, P10b 20.2m2	NUŽENÉ VĚTRÁNÍ					
18	CHODBA	25.39	PVC	NPS	02-403	06	PS, P10a, P10b	P10a 4m2, P10b 20.2m2	NUŽENÉ VĚTRÁNÍ					
19	KABINET ŽEMPU	10.45	KOBEREC	NPS	02-403	06	PS, P10a, P10b	P10a 4m2, P10b 20.2m2	NUŽENÉ VĚTRÁNÍ					
20	CHODBA	7.25	KERAMICKÁ DLAŽBA	NPS	02-403	06	PS, P10a, P10b	P10a 4m2, P10b 20.2m2	NUŽENÉ VĚTRÁNÍ					
21	VÝTĚH	3.89												
22	CHODBA	60.82												

ODKAZY

- P1 KAZETOVÝ POHLED MINERÁLNÍ NA OCELOVÝ ROST
- P2 SSK POHLED NA OCELOVÝ ROST
- P3 SSK POHLED NA OCELOVÝ ROST, S POŽ. ODOLNOSTÍ DLE PRS, SOUČÁST POHLEDU ŽKS REVIZNÍCH DVÍŘEK 800x800mm S POŽÁRNÍ ODOLNOSTÍ DLE PRS
- P4 SSK POHLED IMPREGNOVANÝ NA OCELOVÝ ROST, S POŽ. ODOLNOSTÍ DLE PRS ZE SHORA +20% OBLOŽIT STAV. VZT. POTRUBÍ, SOUČÁST POHLEDU ŽKS REVIZNÍCH DVÍŘEK 800x800mm S POŽÁRNÍ ODOLNOSTÍ DLE PRS
- P5 POHLED ŠÍROKOPASMOVÝ AKUSTICKÝ NA OCELOVÝ ROST, PODVĚŠENÝ 200mm
- P6 AKUSTICKÝ KAZETOVÝ POHLED MINERÁLNÍ NA OCELOVÝ ROST, PODVĚŠENÝ 200mm
- P7 POHLED ŠÍROKOPASMOVÝ AKUSTICKÝ NA OCELOVÝ ROST, PODVĚŠENÝ 200mm
