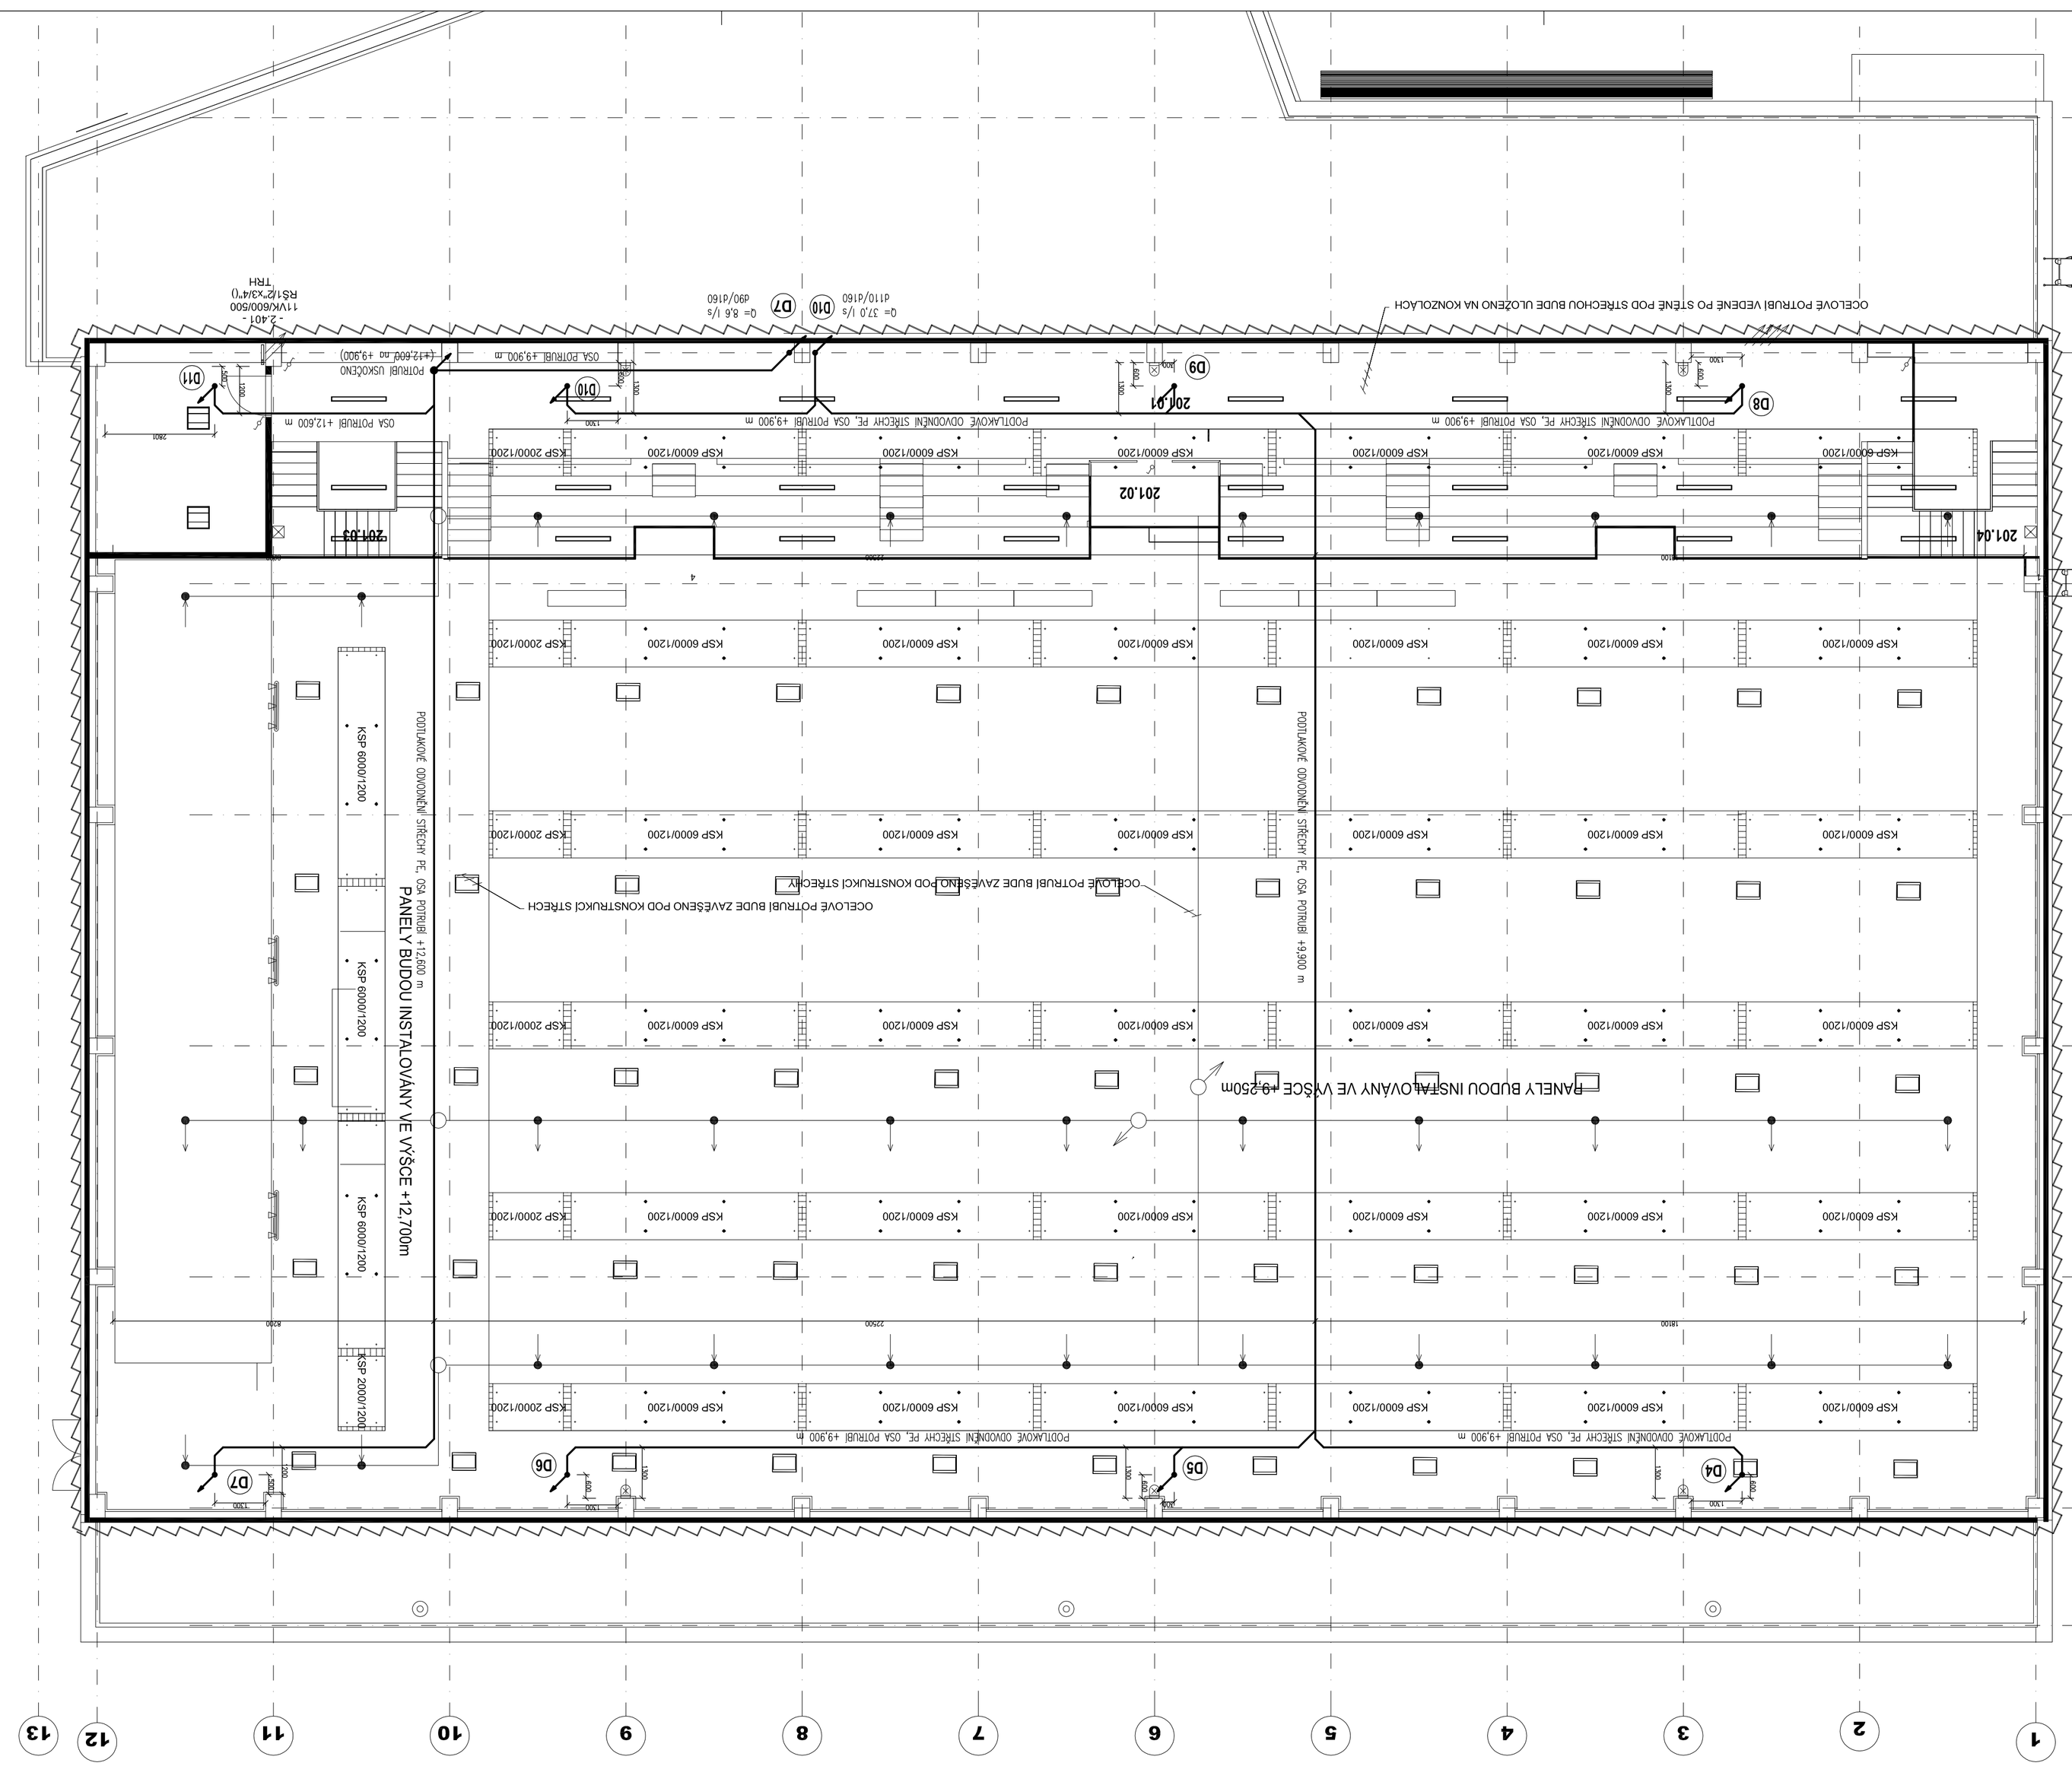

LEGENDA ČÁR A SYMBOLŮ:

- POTRUBÍ DEŠŤOVÉ KANALIZACE POD STROPEM
- POTRUBÍ SPLAŠKOVÉ KANALIZACE PŘIPOJOVACÍ
- POTRUBÍ DEŠŤOVÉ KANALIZACE V ZEMI
- POTRUBÍ SPLAŠKOVÉ KANALIZACE V ZEMI
- D1 STOUPACÍ POTRUBÍ DEŠŤOVÉ KANALIZACE
- 1 STOUPACÍ POTRUBÍ SPLAŠKOVÉ KANALIZACE

POZNÁMKY

- ZAŘIZOVACÍ PŘEDMĚTY BUDOU UPŘESNĚNY V PROJEKTU INTERIÉRU
- VYSOKÁ A PODSTROPNÍ KONDENZNÍ VÁPCH ROZVODU BT/A PROVEDENÍ A VÁLIVOSTI NA OSTATNÍ POPŘEŽ JE VŠAK NUTNÉ PROVEDENÍ PROVEDTELNOST PŘÍMO NA STAVBĚ
- PŘED ZAHÁJENÍM MONTÁŽE JE TŘEBA PROVÉBŘÍ PROVEDTELNOST ŘEŠENÍ

LEGENDA ZAŘIZOVACÍCH PŘEDMĚTŮ

WC1	Zděný kouř, nadstřa pro předstěnovou montáž, ovládání zepředu, ocelová konzolová bateria, ocelová Baltico, s dvojí splachovením
WC2	Zděný kouř kouřek nadstřa nadstřa pro předstěnovou montáž, ovládání kouřek 500 mm pro hodiny, montáž – provedení dle výrobky 398/2009 Sb.
U1	Umyvadlo standard 55x42cm, umyvadový sifon, kryt na sifon, baterie samouzavírací baterie umyvadlová stojánková smíšená s ventilem z 2 x rohový ventil 1/2", výpust, perlátor.
U2	Umyvadlo invalidní, umyvadlový speciální sifon pro ochranu, stojánková páková baterie pro nastavení teploty, výpust, perlátor. montáž – provedení dle výrobky 398/2009 Sb.
U3	Výlevky pro zařízení umyvadla (umyvadlo, umyvadlový sifon a umyvadlová baterie s ventilem z 2 x rohový ventil 1/2"
U4	Umyvadlo standard 55x42cm, umyvadlový sifon, kryt na sifon, výpust, výlevka umyvadlová baterie, bezdotykový infra senzor umyvadlový, přednástavitelný, perlátor
S1	Bezdotykový infra senzor splachovací, zabranění G-Ohmu, plovoucí ventil, splachovací tlačítko pevná mechanická, zapojení pomocí
S2	Sprchová vanička 800 x 800 jednání – dle výrobce, zabránění plavení, sifon sprchový, sprchová nástěnná páková baterie se samoočistitelnou sedátko a madla – provedení dle výrobky 398/2009 Sb.
S3	Hydraulické výpust ventil pružná spojka odtok DN 70 s jednáním mechanickou nádrž, hydrovoz hadici s kuželovým dělením sprchy CHROM
VP1	Vstup SPORTOVCI 26,50
ZB1	Vstup SPRÁVCE 17,70
D1	Výtvory pro dítě montáž do lavy, drcená zapuštěná uzávěra s popojetím na mýdlo, 3 x rohový ventil 1/2" - připojení na mýdlo, (5+ml výtvorné pryvoše dodavatel ventilem, dráz a baterie v dodávce tabýlou)
P1	Automatický ipator s ručovým splachovačem výtvor zásoje
VL1	Výlevka, baterie drcená nástěnná s dělením mnoném, rohový ventil, sjednocená nádržka, sjednocení ovládání
VW1	Vyřešení výtvorný ventil G 3/4" se ručovením na hadici
K1	Podmínková vodní zápachová uzávěra pro ochrá kondenzátu s třídnovou nadstandardou zap. uzávěrou DN40 s dvěry, řadoe na přepojení, (upřednání vývodu viz. vzdušnotechnika, výpěvné)

LEGENDA MÍSTNOSTÍ 1.NP

Číslo	Název	Plocha (m2)
01 VEŘEJNOST		
101.01	ZÁDVEŘÍ	13,45
101.02	VSTUPNÍ PROSTOR SE SCHODIŠTĚM	70,80
101.03	TOALETA M	11,30
101.04	TOALETY Z + ÚKLIDOVÁ MÍSTNOST	14,90
101.05	WC IMOB M	3,85
101.06	WC IMOB Ž	3,85
101.07	KAVÁRNA	44,65
01 VEŘEJNOST: 7		162,80
02 SPORTOVNÍ PLOCHY		
102.16	HLAVNÍ PLOCHA	1213,50
02 SPORTOVNÍ PLOCHY: 1		1213,50
03 ZÁZEMÍ SPORTOVCI		
103.01	ŠATNA 1	16,65
103.02	UMÝVÁRNA	18,55
103.03	ŠATNA 2	16,65
103.04	ŠATNA 3	16,65
103.05	UMÝVÁRNA	18,55
103.06	ŠATNA 4	16,65
103.07	ŠATNA 5	16,65
103.08	UMÝVÁRNA	18,55
103.09	ŠATNA 6	16,65
103.10	ŠESTIROVNA	9,50
103.11	HYG. ZÁZEMÍ ROZHODČÍ	3,80
103.12	ROZHODČÍ	5,30
103.13	ROZHODČÍ	5,20
103.14	HYG. ZÁZEMÍ ROZHODČÍ	3,80
103.15	SKLAD SPORTOVNÍCH POTŘEB	10,35
03 ZÁZEMÍ SPORTOVCI: 15		193,45
04 OSTATNÍ		
104.01	VSTUP SPORTOVCI	26,50
104.02	SPRÁVCE	17,70
104.02a	HYG. ZÁZEMÍ ZAMĚSTNANCI	3,25
104.03	CHODBA SE SCHODIŠTĚM	21,50
104.04	CHODBA	83,35
104.05	TECHNICKÁ MÍSTNOST	11,80
104.06	TECHNICKÁ MÍSTNOST	8,80
104.07	SKLAD	12,10
104.08	ZÁZEMÍ PRO FOTBAL	12,70
104.09	NÁPADOVKA	98,65
104.10	ZÁZEMÍ KLUZIŠTĚ	25,15
04 OSTATNÍ: 11		321,45
Celkový soubor: 34		1691,25

SOUŘADNICOVÝ SYSTÉM - JTSK
VÝŠKOVÝ SYSTÉM - Bpv
40,000 = 614,50

GEN. PROJEKTANT: SANTIS a.s., Brněnská 126/38, 591 01 Žďár nad Sázavou, tel.: 566 697 371, email: santis@santisarants.cz

VEDOUCÍ ARCHITEKT	Ing.arch. Martin Zezula	tel.: 725 837 519	e-mail	zezula@santisarants.cz
tel. INŽ. PROJEKTU	Ing. Martin Jun	tel.: 606 722 471	e-mail	jun@santisarants.cz
VYPRACOVAL	Miloslava Novotný	tel.: 601 121 781	e-mail	novotny@santisarants.cz
KONTROLOVAL	Ing. Zdeněk Tulis			

INVESTOR: MĚSTO NOVÉ MĚSTO NA MORAVĚ, Veřejnoprávní instituce, 103, 592 31 Nové Město na Moravě

ZÁSTUPENÝ	Milan Smejkal, starosta města	tel.: 602 538 274	e-mail: posta@nmnm.cz
KONTAKTNÍ OSOBA	Ing. Lubomír Kubík	tel.: 602 387 608	e-mail: lubomir.kubik@nuzmnmnm.cz

KRAJ	Vysočina	OBEC	Nové Město na Moravě
KRAJSKÝ ÚŘAD	Jihlava	STAVEBNÍ ÚŘAD	Nové Město na Moravě

NÁZEV STAVBY: **SPORTOVNÍ HALA S LEZECKOU STĚNOU, TRŠOVA UL., NOVÉ MĚSTO NA MORAVĚ**
novostavba

STAVEBNÍ OBJEKT	SO-01 SPORTOVNÍ HALA
ČÁST	D.1.4 TECHNIKA PROSTŘEDÍ STAVEB - ZDRAVOTNÍ TECHNICKÉ INSTALACE

NÁZEV VÝKRESU		měřítko:	č. výkresu:
PŮDORYS 2.NP KANALIZACE		1:100	04

Číslo zakázky:	Číslo dokumentace:	datum tisku:	
2016/10/DPS	D.1	06/2017	DPS

Building Information modeling

BIM

SANTIS

ARCHITEKTI
INŽENÝRSKÉ STAVBY
DOPRAVNÍ STAVBY
ŽÁDNÝ