



SITUACE 1 : 100

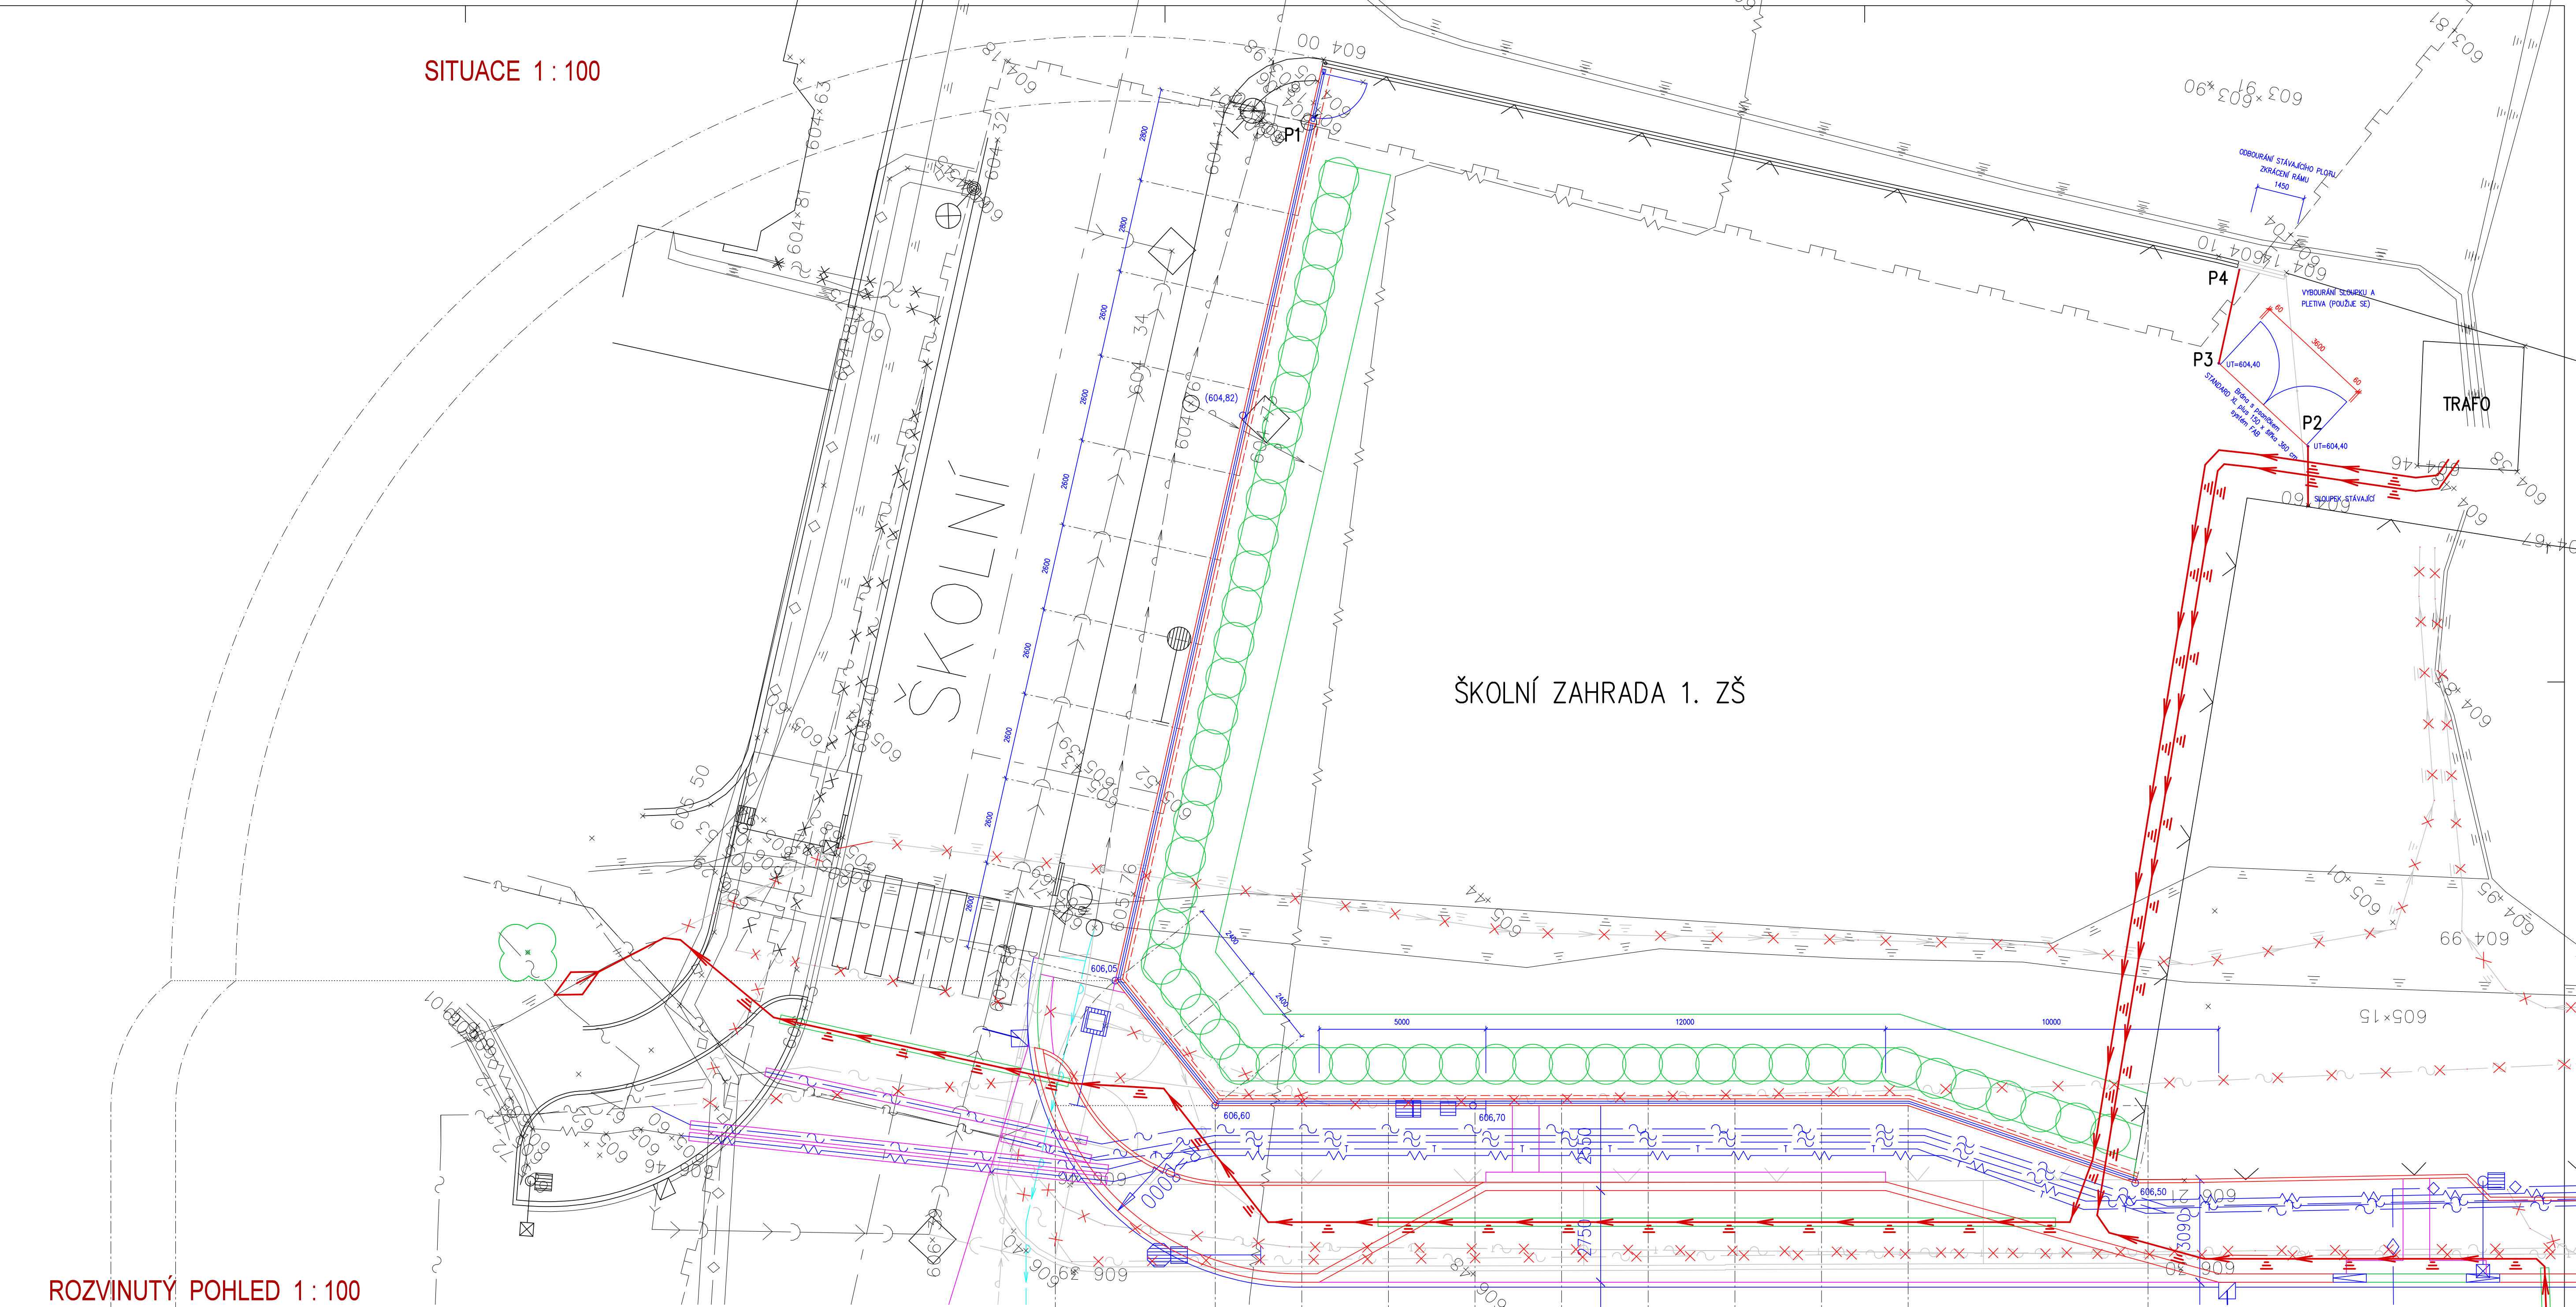

ROZVINUTÝ POHLED 1 : 100

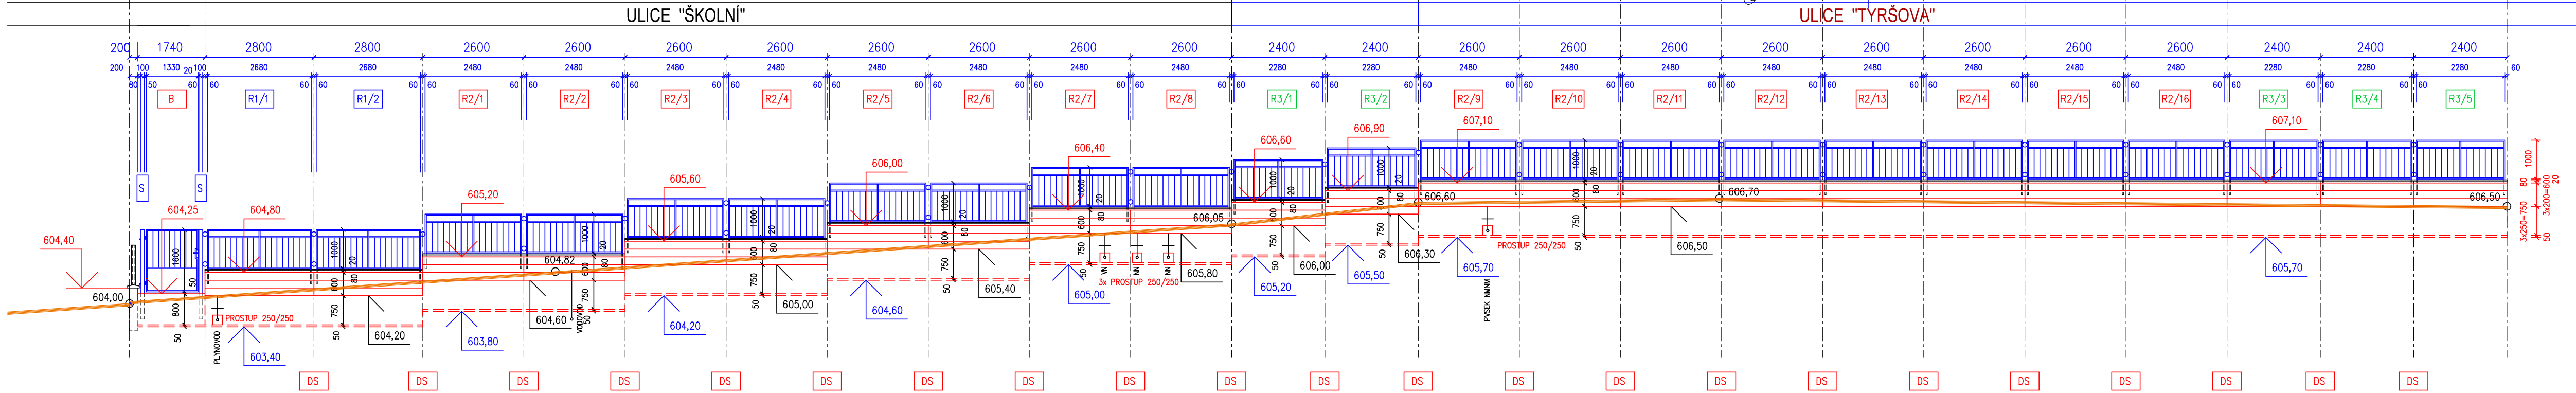

UNI PROJEKT	
VYPRACOVAL :	Ing.VÁBEK
ZODP. PROJEKTANT :	Ing.VÁBEK
MÍSTO STAVBY :	NOVÉ MĚSTO NA M.
KRAJ :	VYSOČINA
MĚSTO NOVÉ MĚSTO NA MORAVĚ	
UL.TYRŠOVA (ZŠARSKÁ-ŠKOLNÍ)	
REKONSTRUKCE PLOCH, SÍTÍ	
SO 06 ÚPRAVA PLOTU 1. ZŠ	
SITUACE, ROZVINUTÝ POHLED	
STUPEŇ :	DPS
ZAKÁZKA :	79-P-2014
DATUM :	11 / 2018
MĚŘÍTKO :	Č. VÝKRESU :
1:100	D.5 -2