


LEGENDA INŽENÝRSKÝCH SÍTÍ :

STÁVAJÍCÍ : NAVRŽENÉ : NAVRŽENÉ
- JINÁ STAVBA:

KANALIZACE JEDNOTNÁ (VAS a.s. ŽDĀR NAD S.)
KANALIZACE SPLAŠKOVÁ (VAS a.s. ŽDĀR NAD S.)
KANALIZACE DEŠŤOVÁ (MĚSTO NOVÉ MĚSTO NA M.)
VODOVOD (VAS a.s. ŽDĀR NAD S.)
VODOVOD – PŘÍPOJKY
PLYN STL (RWE, a.s.)
PLYN NTL (RWE, a.s.)
CZT (NOVOMĚSTSKÁ TEPLÁRENSKÁ, a.s.)
NADZEMNÍ VEDENÍ NN (E.ON ČR,a.s., RSS NOVÉ M. NA M.)
KABELY VN (E.ON ČR, a.s., RSS NOVÉ MĚSTO NA M.)
KABELY NN (E.ON ČR, a.s., RSS NOVÉ MĚSTO NA M.)
PVSEK – MÍSTNÍ – PODZEMNÍ (CETIN,a.s.)
NVSEK – MÍSTNÍ – NADZEMNÍ (CETIN,a.s.)
KABELOVÁ TELEVIZE (SATT, a.s., ŽDĀR NAD S.)
PVSEK-DATOVÁ SÍŤ KRAJE VYSOČINA – IZS AJ.
V KABELU SATT,a.s. (KÚ VYSOČINA-ODB. INFORMATIKY)
PVSEK – MÍSTNÍ (COMA, s.r.o., POLIČKA)
PVSEK – MÍSTNÍ (MĚSTO NOVÉ MĚSTO NA M.)
VEŘEJNÉ OSVĚTLENÍ (MĚSTO NOVÉ MĚSTO NA M.)

MIMO PROVOZ : ZRUŠENÉ, PŘEKLÁDANÉ :

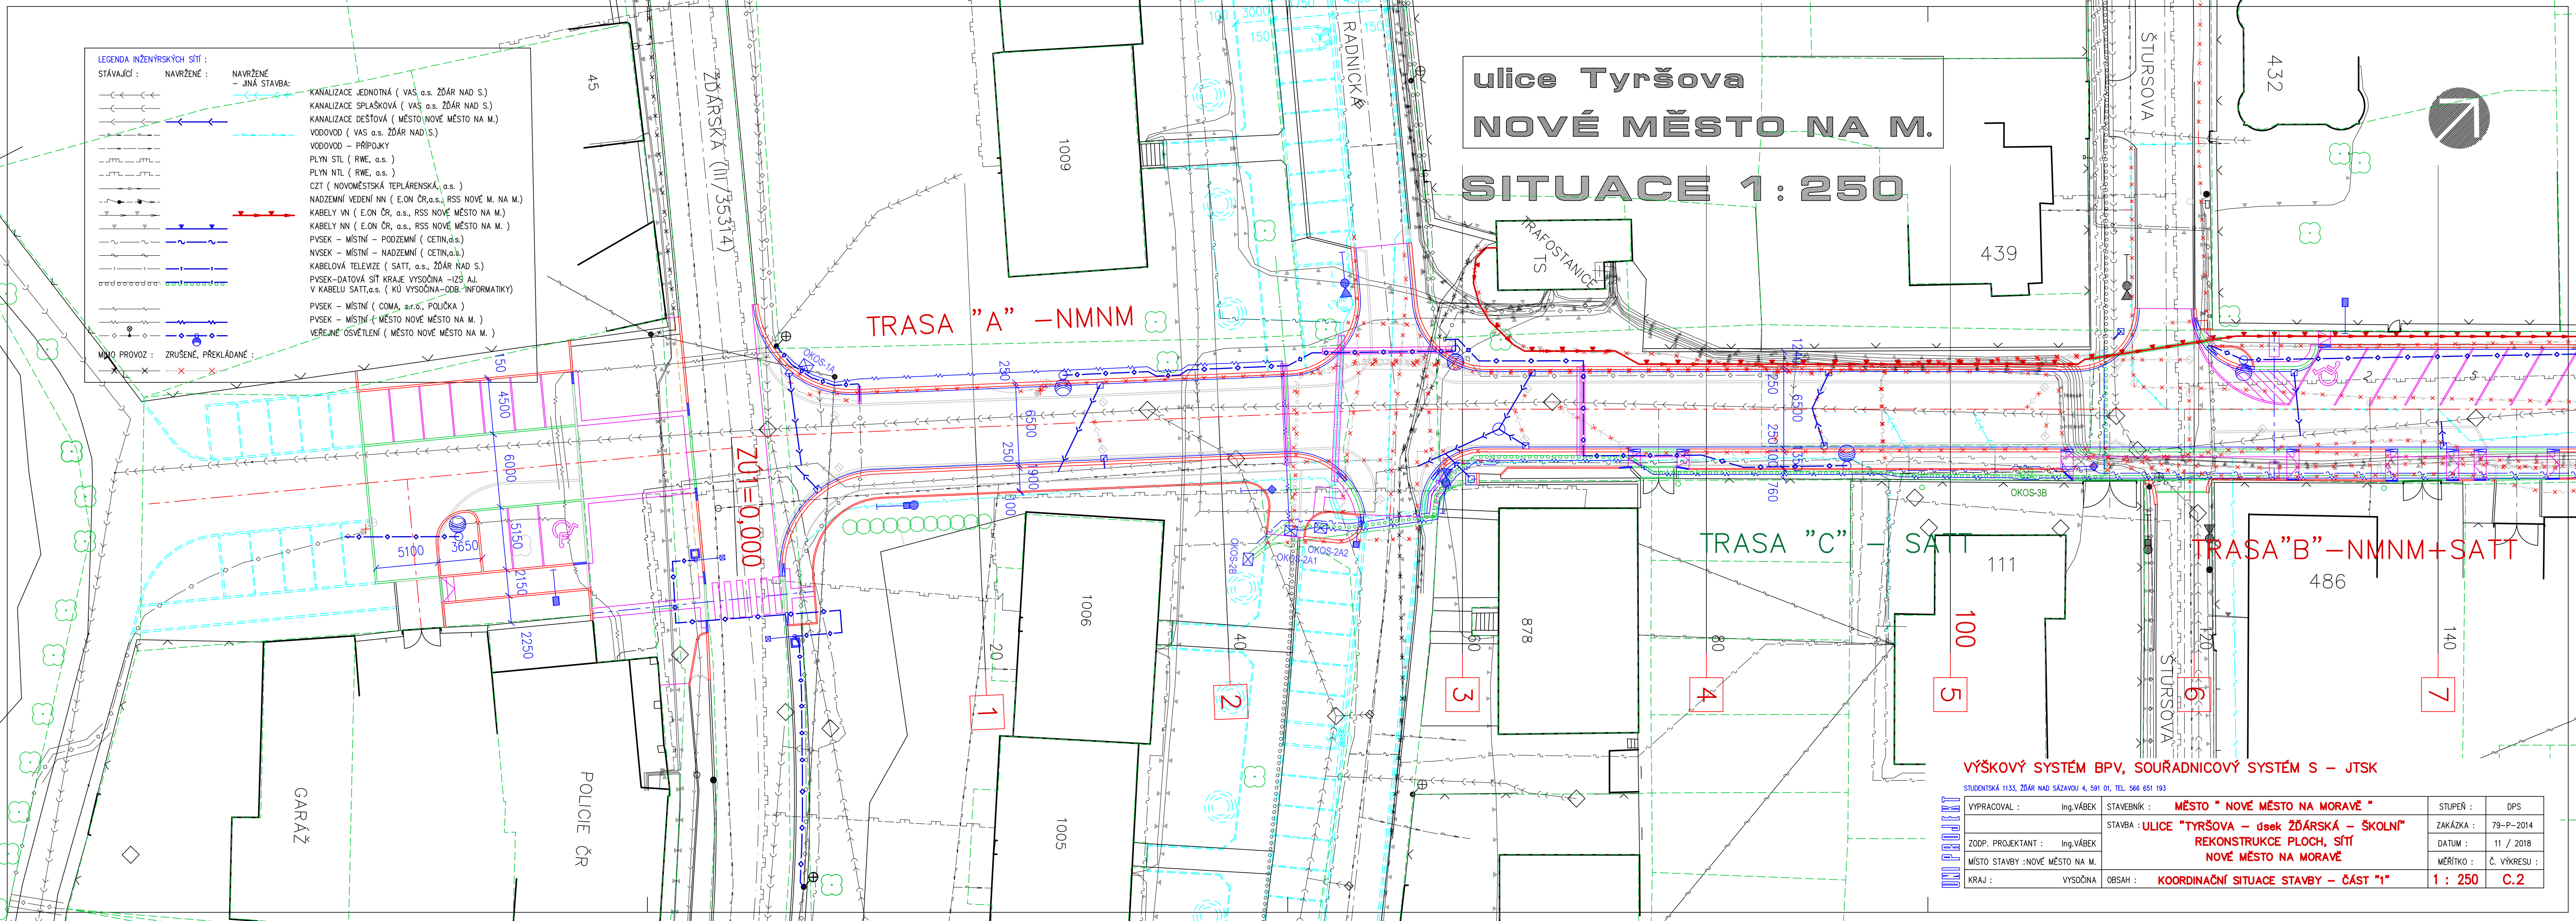

VÝŠKOVÝ SYSTÉM BPV, SOUŘADNICOVÝ SYSTÉM S – JTSK

STUDENTSKÁ 1133, ŽDĀR NAD SÁZAVOU 4, 591 01, TEL. 566 651 193

VYPRACOVAL :	Ing.VÁBEK	STAVEBNÍK :	MĚSTO " NOVÉ MĚSTO NA MORAVĚ "	STUPEŇ :	DPS
ZODP. PROJEKTANT :	Ing.VÁBEK	STAVBA :	ULICE "TYRŠOVA – úsek ŽDĀRSKÁ – ŠKOLNÍ" REKONSTRUKCE PLOCH, SÍTÍ NOVÉ MĚSTO NA MORAVĚ	ZAKÁZKA :	79-P-2014
MÍSTO STAVBY :	NOVÉ MĚSTO NA M.			DATUM :	11 / 2018
KRAJ :	VYSOČINA	OBSAH :	KOORDINAČNÍ SITUACE STAVBY – ČÁST "1"	MĚŘÍTKO :	Č. VÝKRESU : 1 : 250 C.2