

DRUH POVRCHU ÚZEMÍ
KATASTRÁLNÍ ÚZEMÍ

MÍSTNÍ KOMUNIKACE – ULICE TYRŠOVA
NOVÉ MĚSTO NA MORAVĚ


SKLONOVÉ POMĚRY

LEVÝ KRAJ

VÝŠKY LEVÉHO KRAJE

VÝŠKY LEVÉHO KRAJE
SROVNÁVACÍ ROVINA

SMĚROVÉ POMĚRY

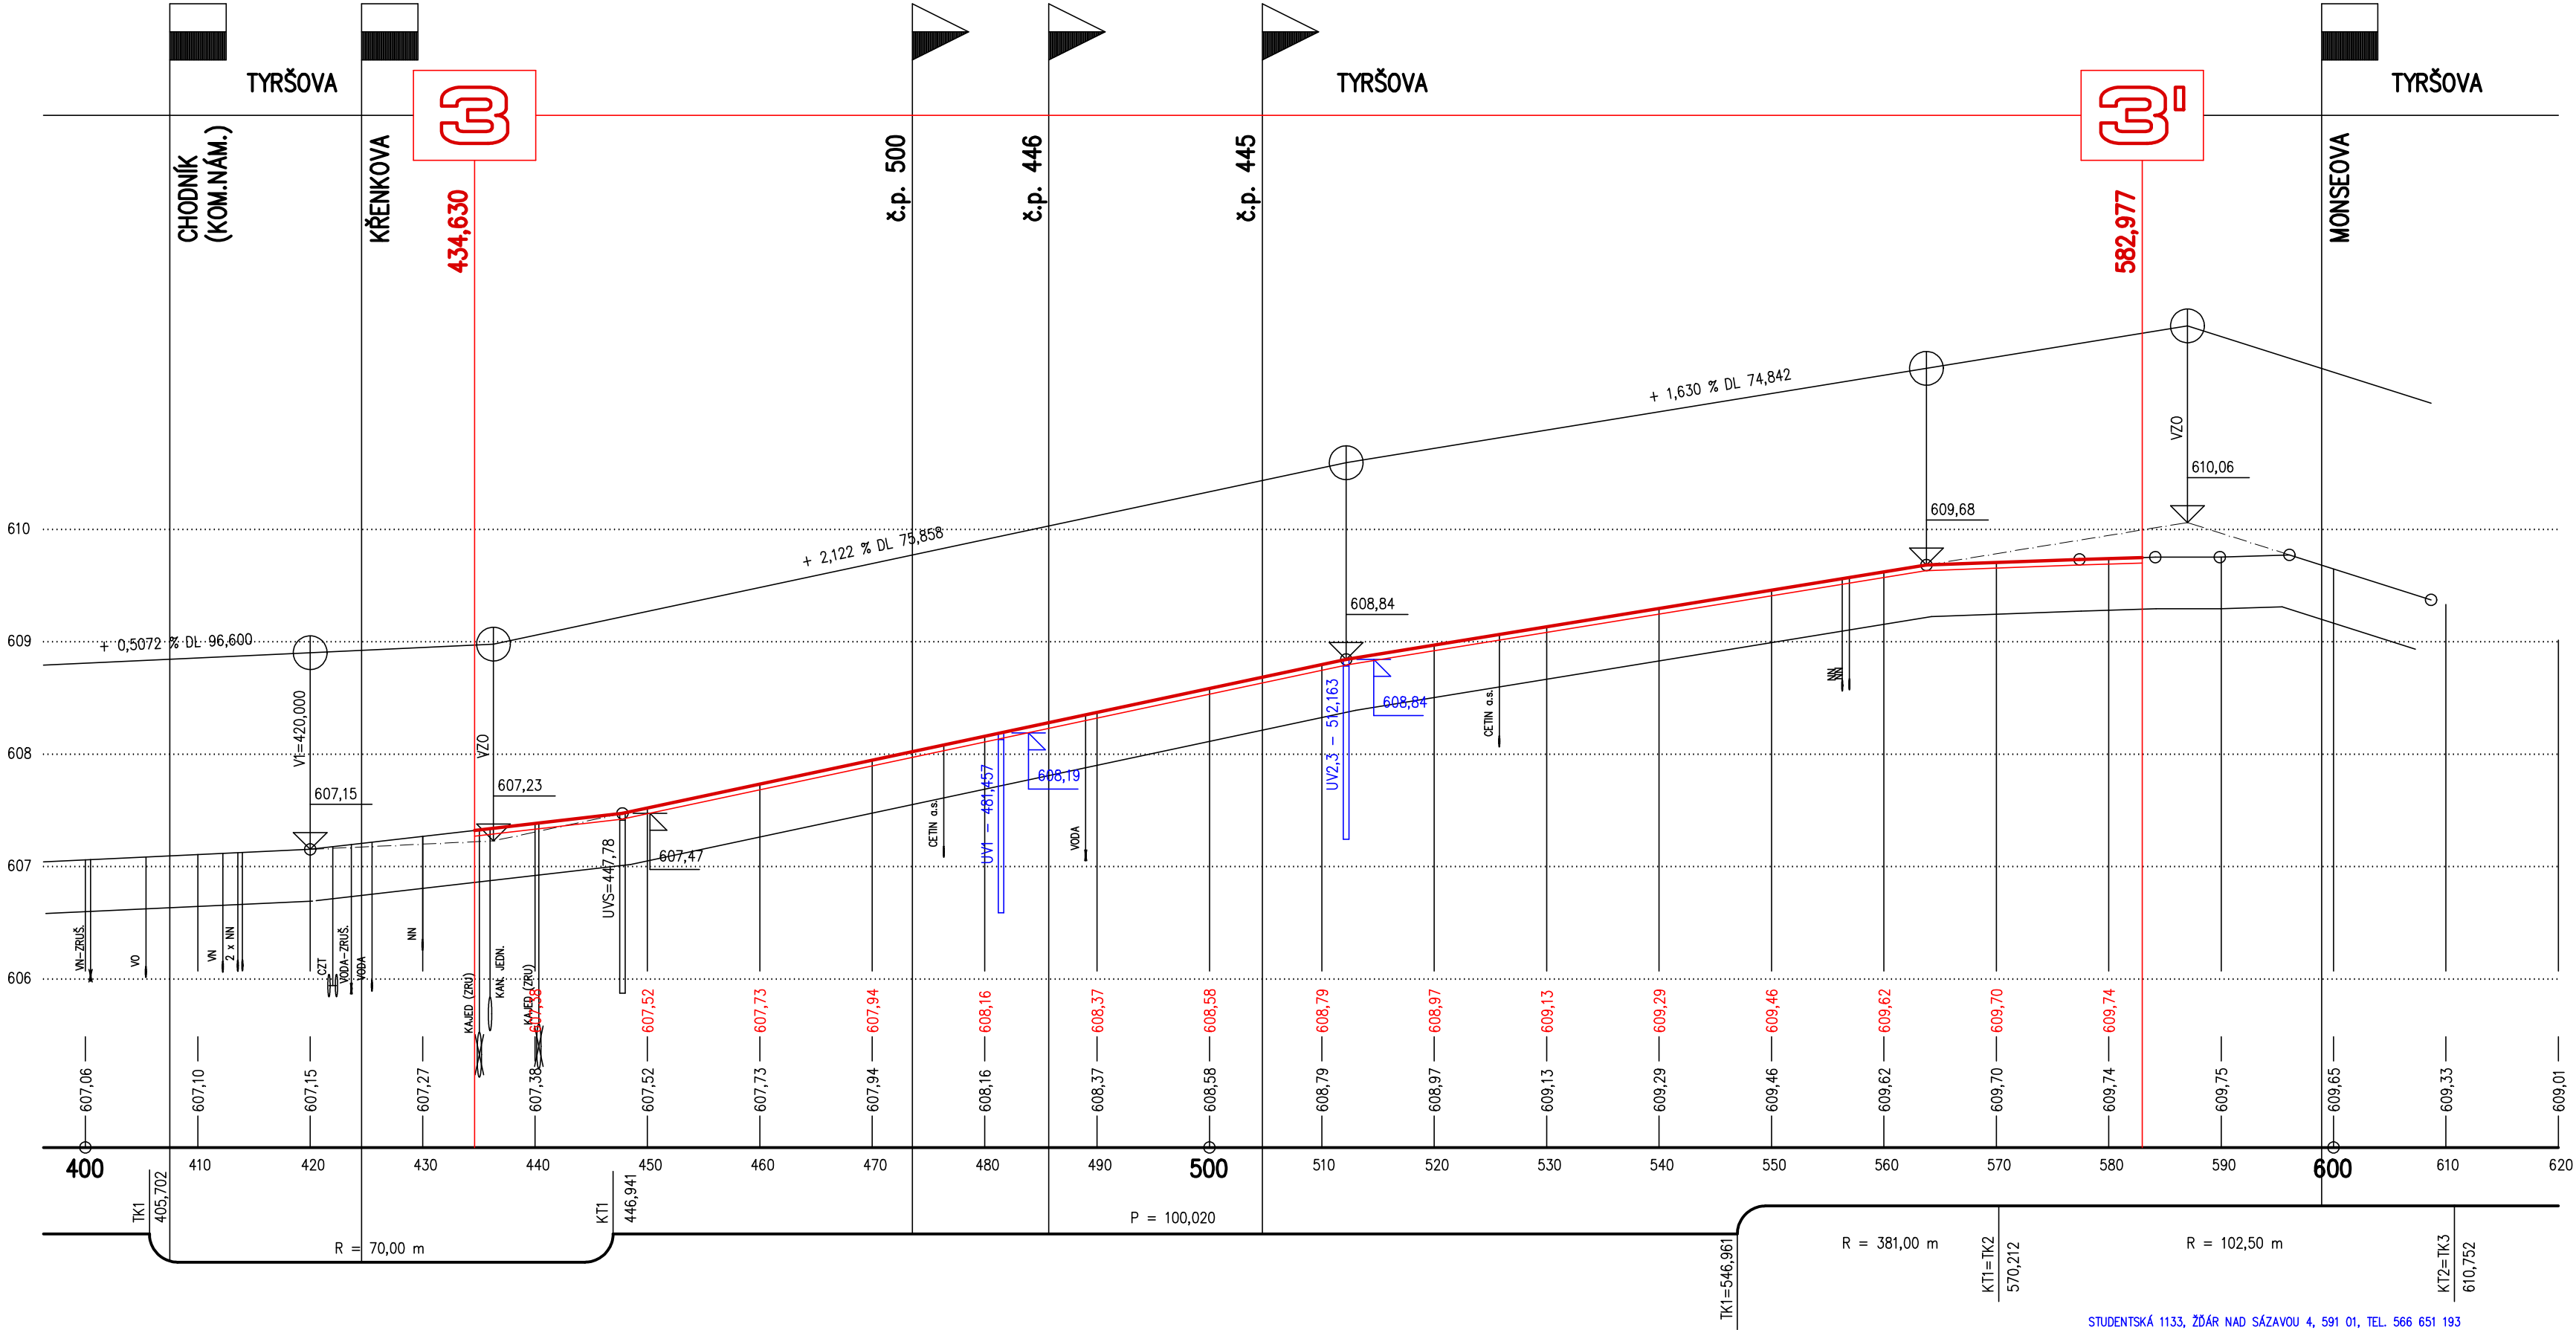

STUDENTSKÁ 1133, ŽDĀR NAD SÁZAVOU 4, 591 01, TEL. 566 651 193				
UNI PROJEKT	VYPRACOVAL :	Ing.VÁBEK	STAVEBNÍK :	MĚSTO " NOVÉ MĚSTO NA MORAVĚ "
			STAVBA :	NOVÉ MĚSTO NA MORAVĚ ULICE "TYRŠOVA
	ZODP. PROJEKTANT :	Ing.VÁBEK	REKONSTRUKCE KOMUNIKACE A ULIČNÍCH VPUSTÍ	
	MÍSTO STAVBY :	NOVÉ MĚSTO NA M.		
KRAJ :	VYSOČINA	OBSAH :	SO 101 – KOMUNIKACE – PODÉLNÝ PROFIL 3 – 3'	1:500/50 C.1–2