


LC SVÁŽNICE

Koordinační situace km 0,800 - 1,424
M 1:1000

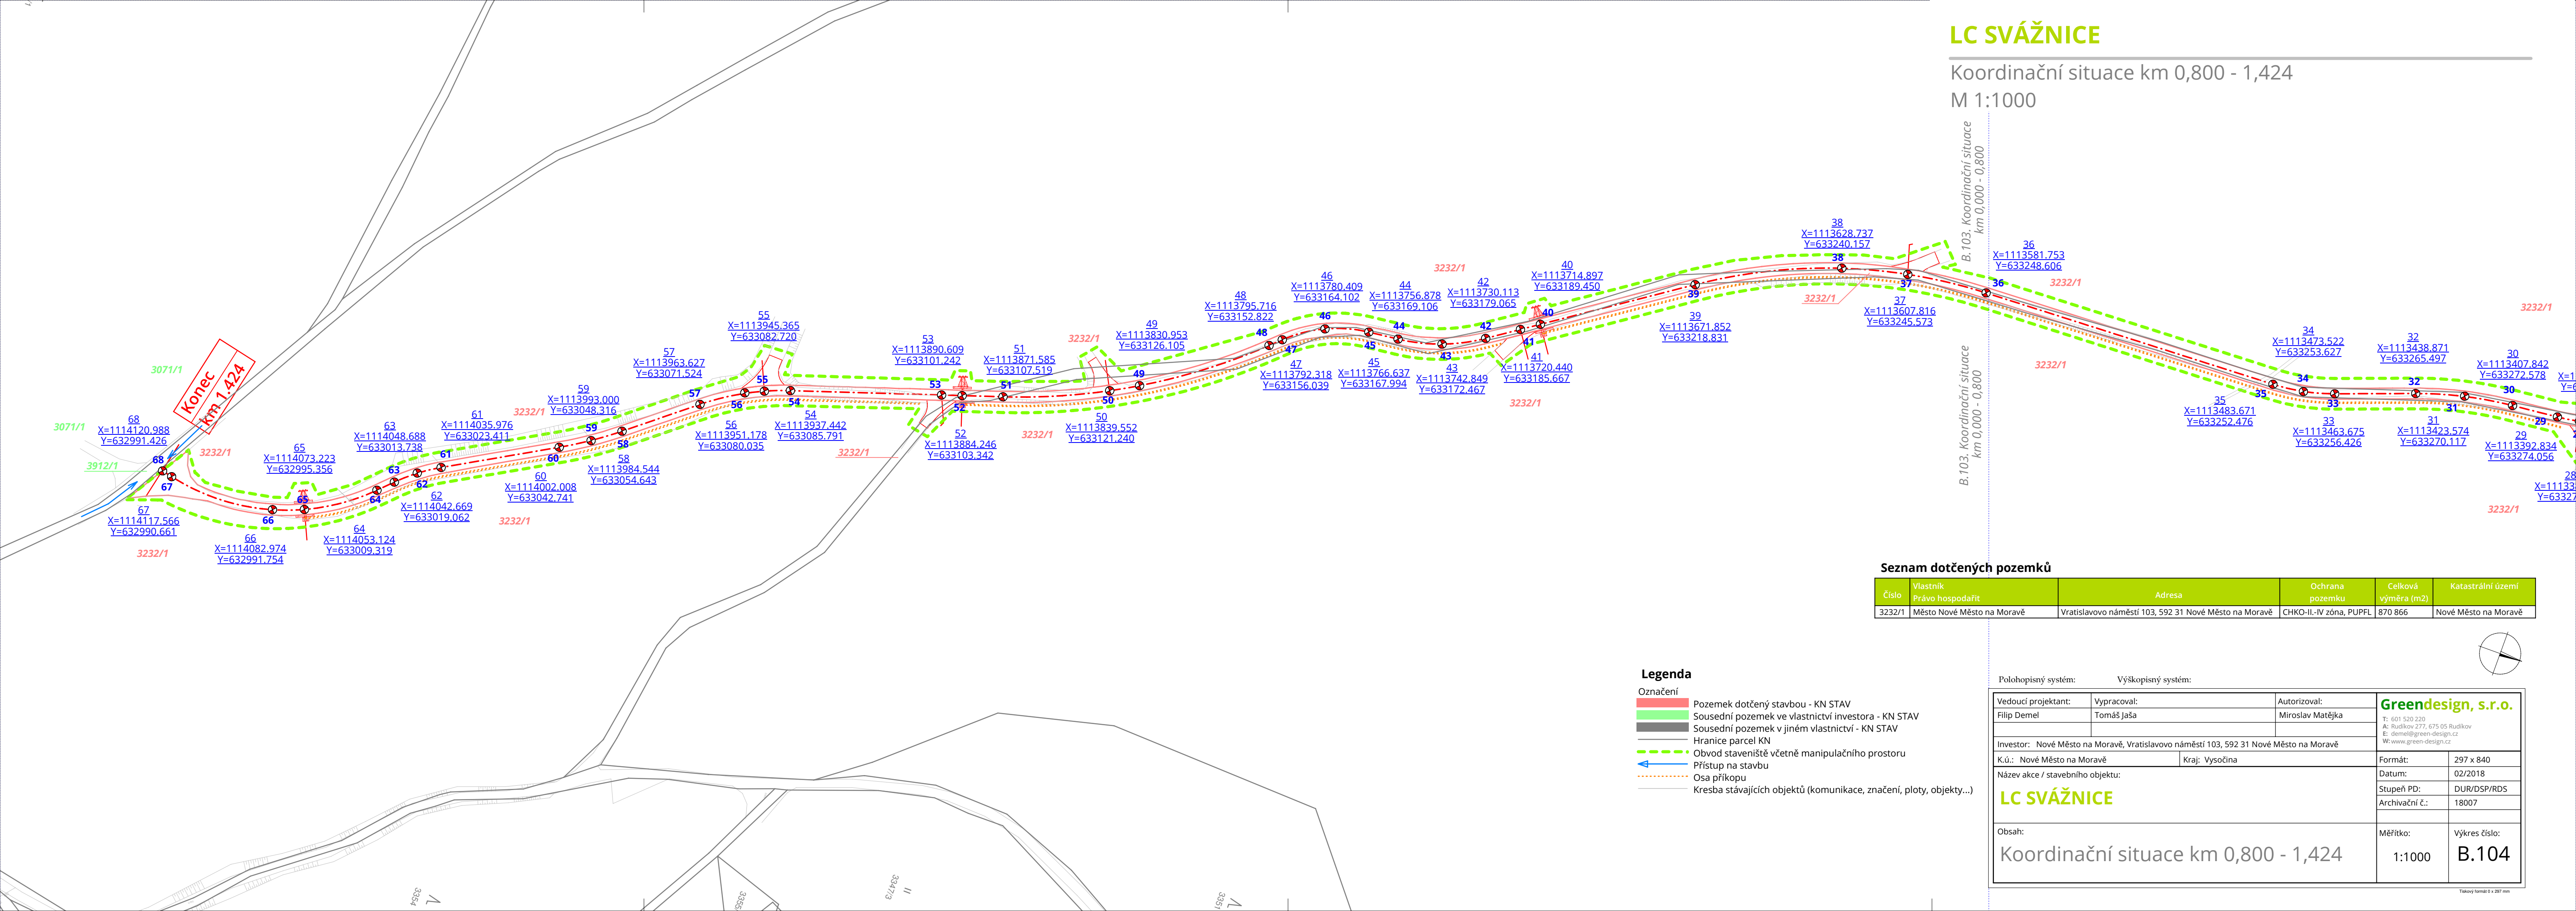

Seznam dotčených pozemků

Číslo	Vlastník Právo hospodařit	Adresa	Ochrana pozemku	Celková výměra (m2)	Katastrální území
3232/1	Město Nové Město na Moravě	Vratislavovo náměstí 103, 592 31 Nové Město na Moravě	CHKO-II.-IV zóna, PUPFL	870 866	Nové Město na Moravě

Legenda

- Označení
- Pozemek dotčený stavbou - KN STAV
 - Sousední pozemek ve vlastnictví investora - KN STAV
 - Sousední pozemek v jiném vlastnictví - KN STAV
 - Hranice parcel KN
 - Obvod staveniště včetně manipulačního prostoru
 - Přístup na stavbu
 - Osa příkopu
 - Kresba stávajících objektů (komunikace, značení, ploty, objekty...)

Polohopisný systém:

Výškopisný systém:

Vedoucí projektant: Filip Demel	Vypracoval: Tomáš Jaša	Autorizoval: Miroslav Matějka	Greendesign, s.r.o. T: 601 520 220 A: Rudíkov 277, 675 05 Rudíkov E: demel@green-design.cz W: www.green-design.cz	
Investor: Nové Město na Moravě, Vratislavovo náměstí 103, 592 31 Nové Město na Moravě			Formát:	297 x 840
K.ú.: Nové Město na Moravě			Datum:	02/2018
Kraj: Vysočina			Stupeň PD:	DUR/DSP/RDS
Název akce / stavebního objektu:			Archivační č.:	18007
Obsah:			Měřítko:	Výkres číslo:
Koordinační situace km 0,800 - 1,424			1:1000	B.104